


下水道計画一般図(雨水)

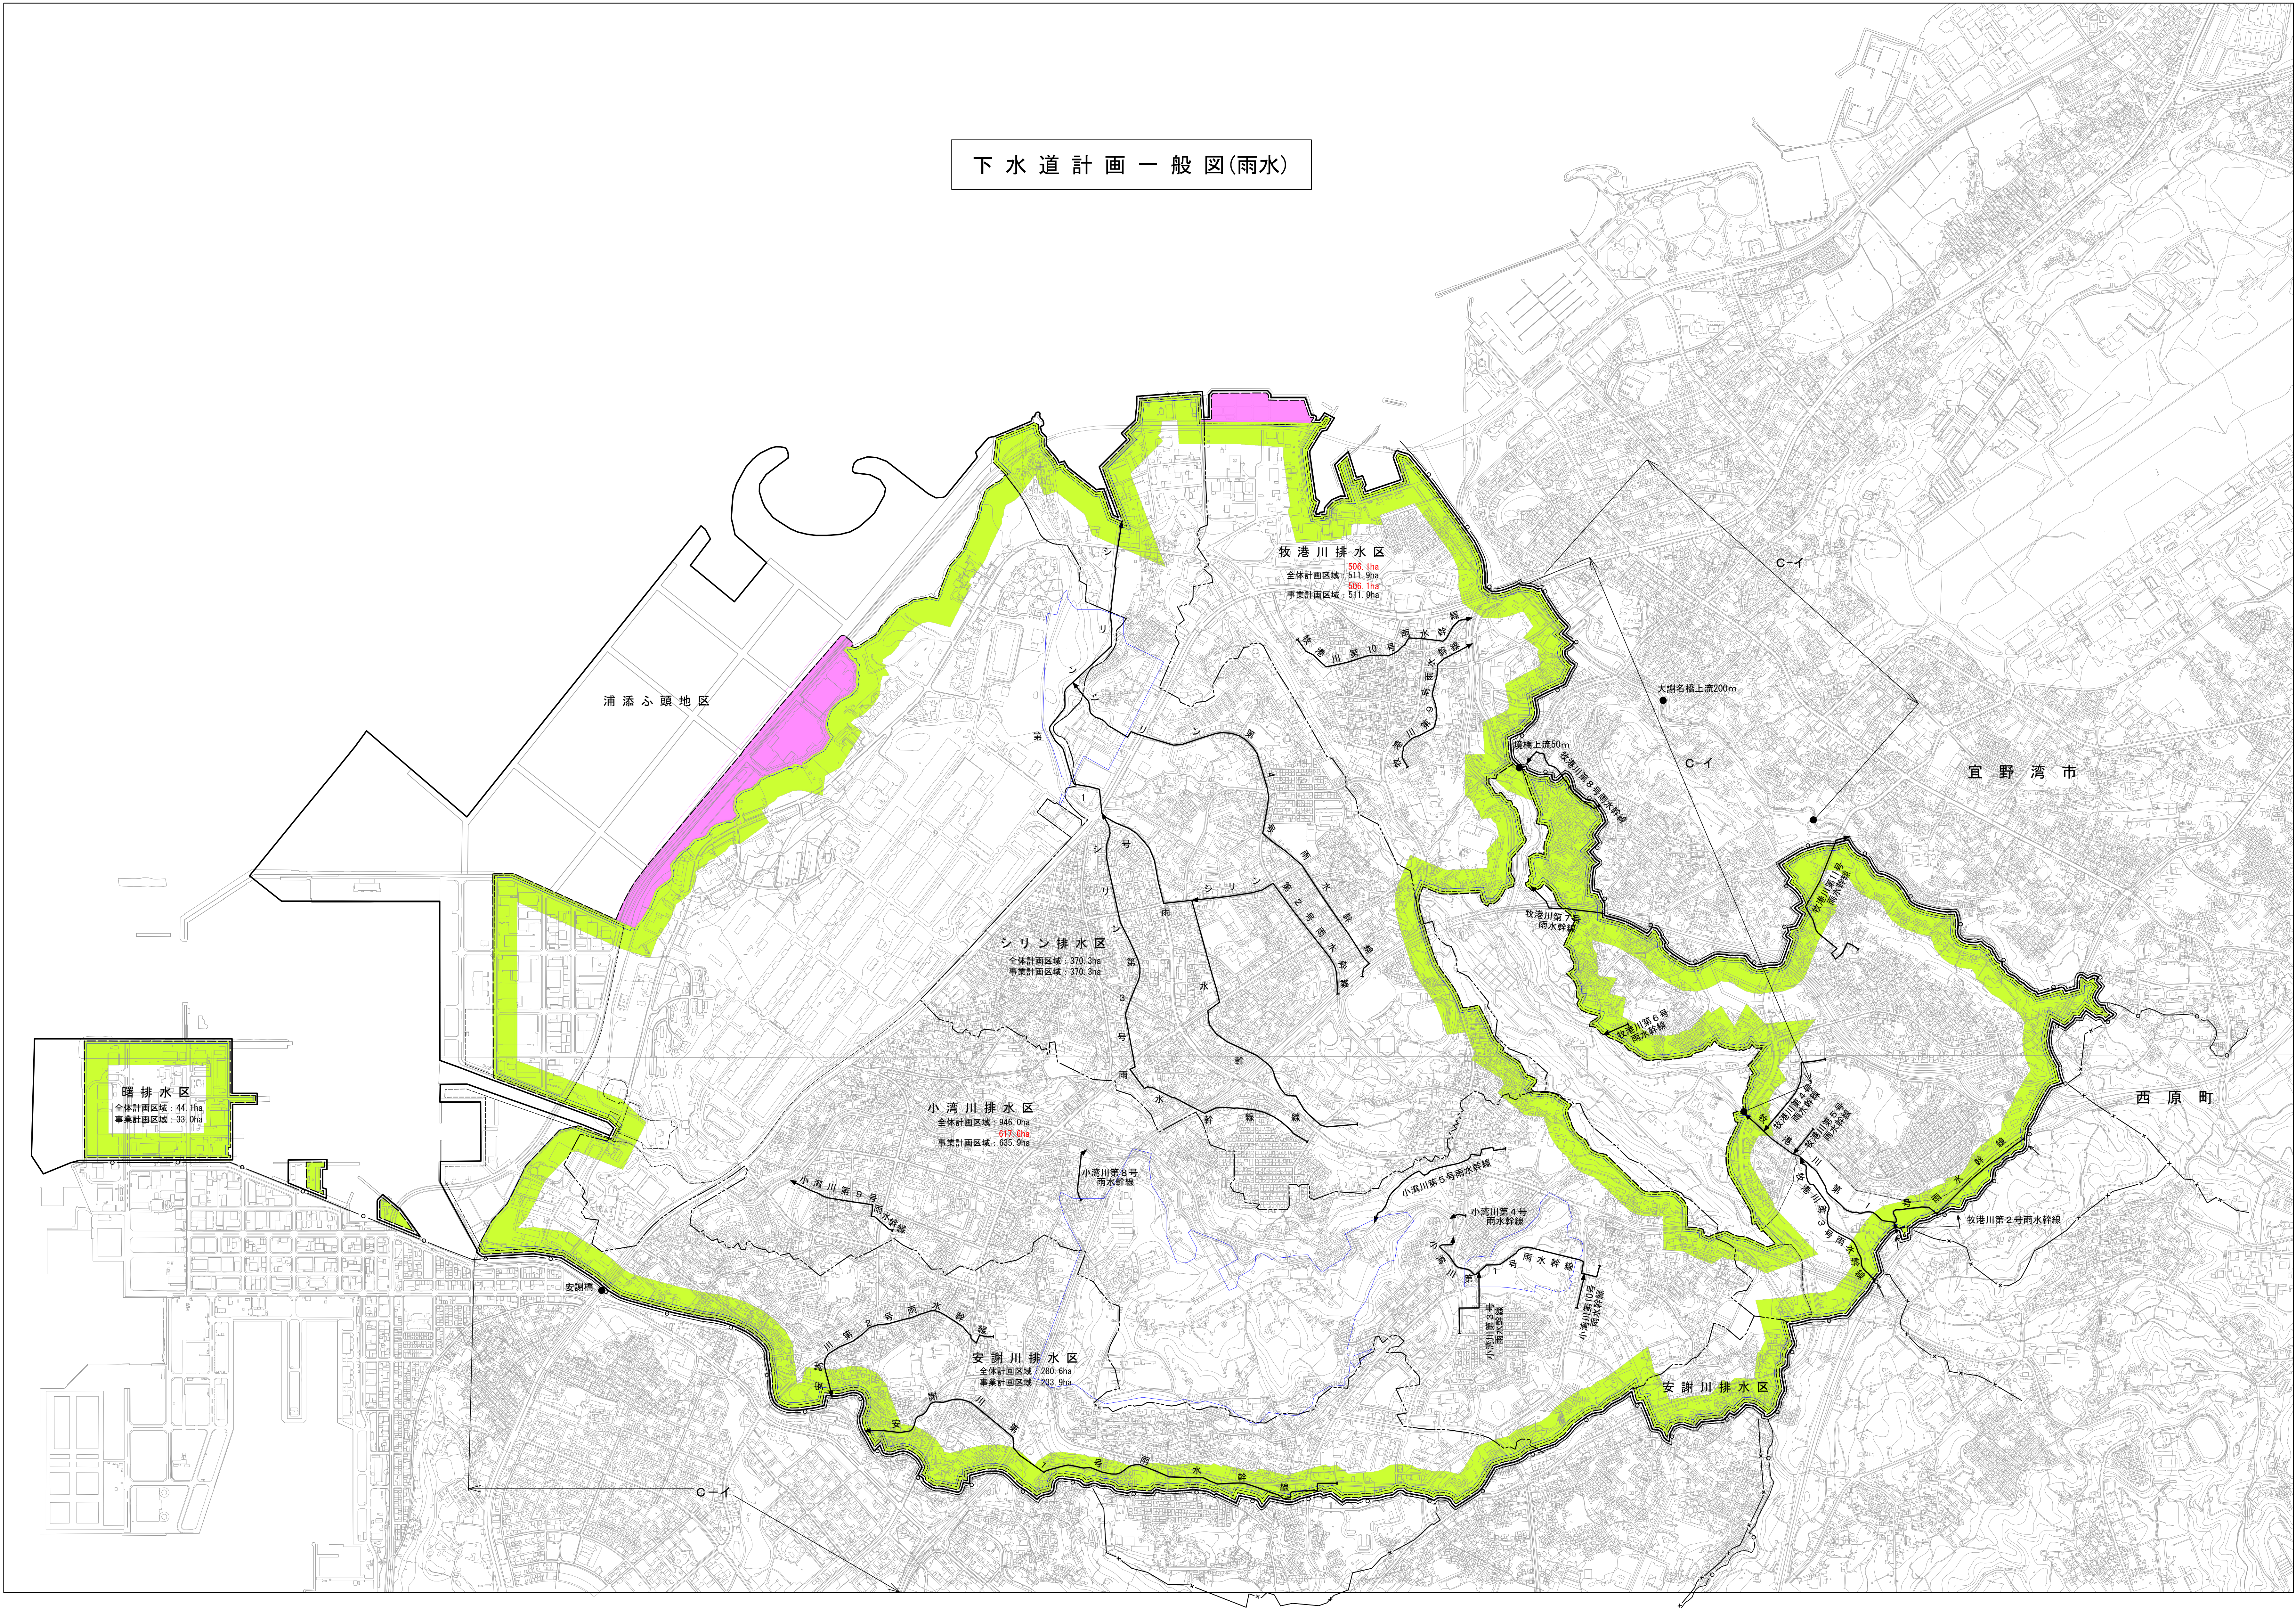

凡 例	
	行政区域界
	市街化区域界
	全体計画区域界
	事業計画区域界
	排水区域界
	計画区域外流入区域外
	整備済区域
	雨水幹線
	環境基準点

凡 例	
	既事業計画区域
	事業計画拡大区域

浦添市流域関連公共下水道事業計画									
図名 下水道計画一般図(雨水)					設計番号				
縮尺 1:10,000					製図年月日				
					令和5年度				
					図 1				
沖 縄 県 浦 添 市					番 1				