


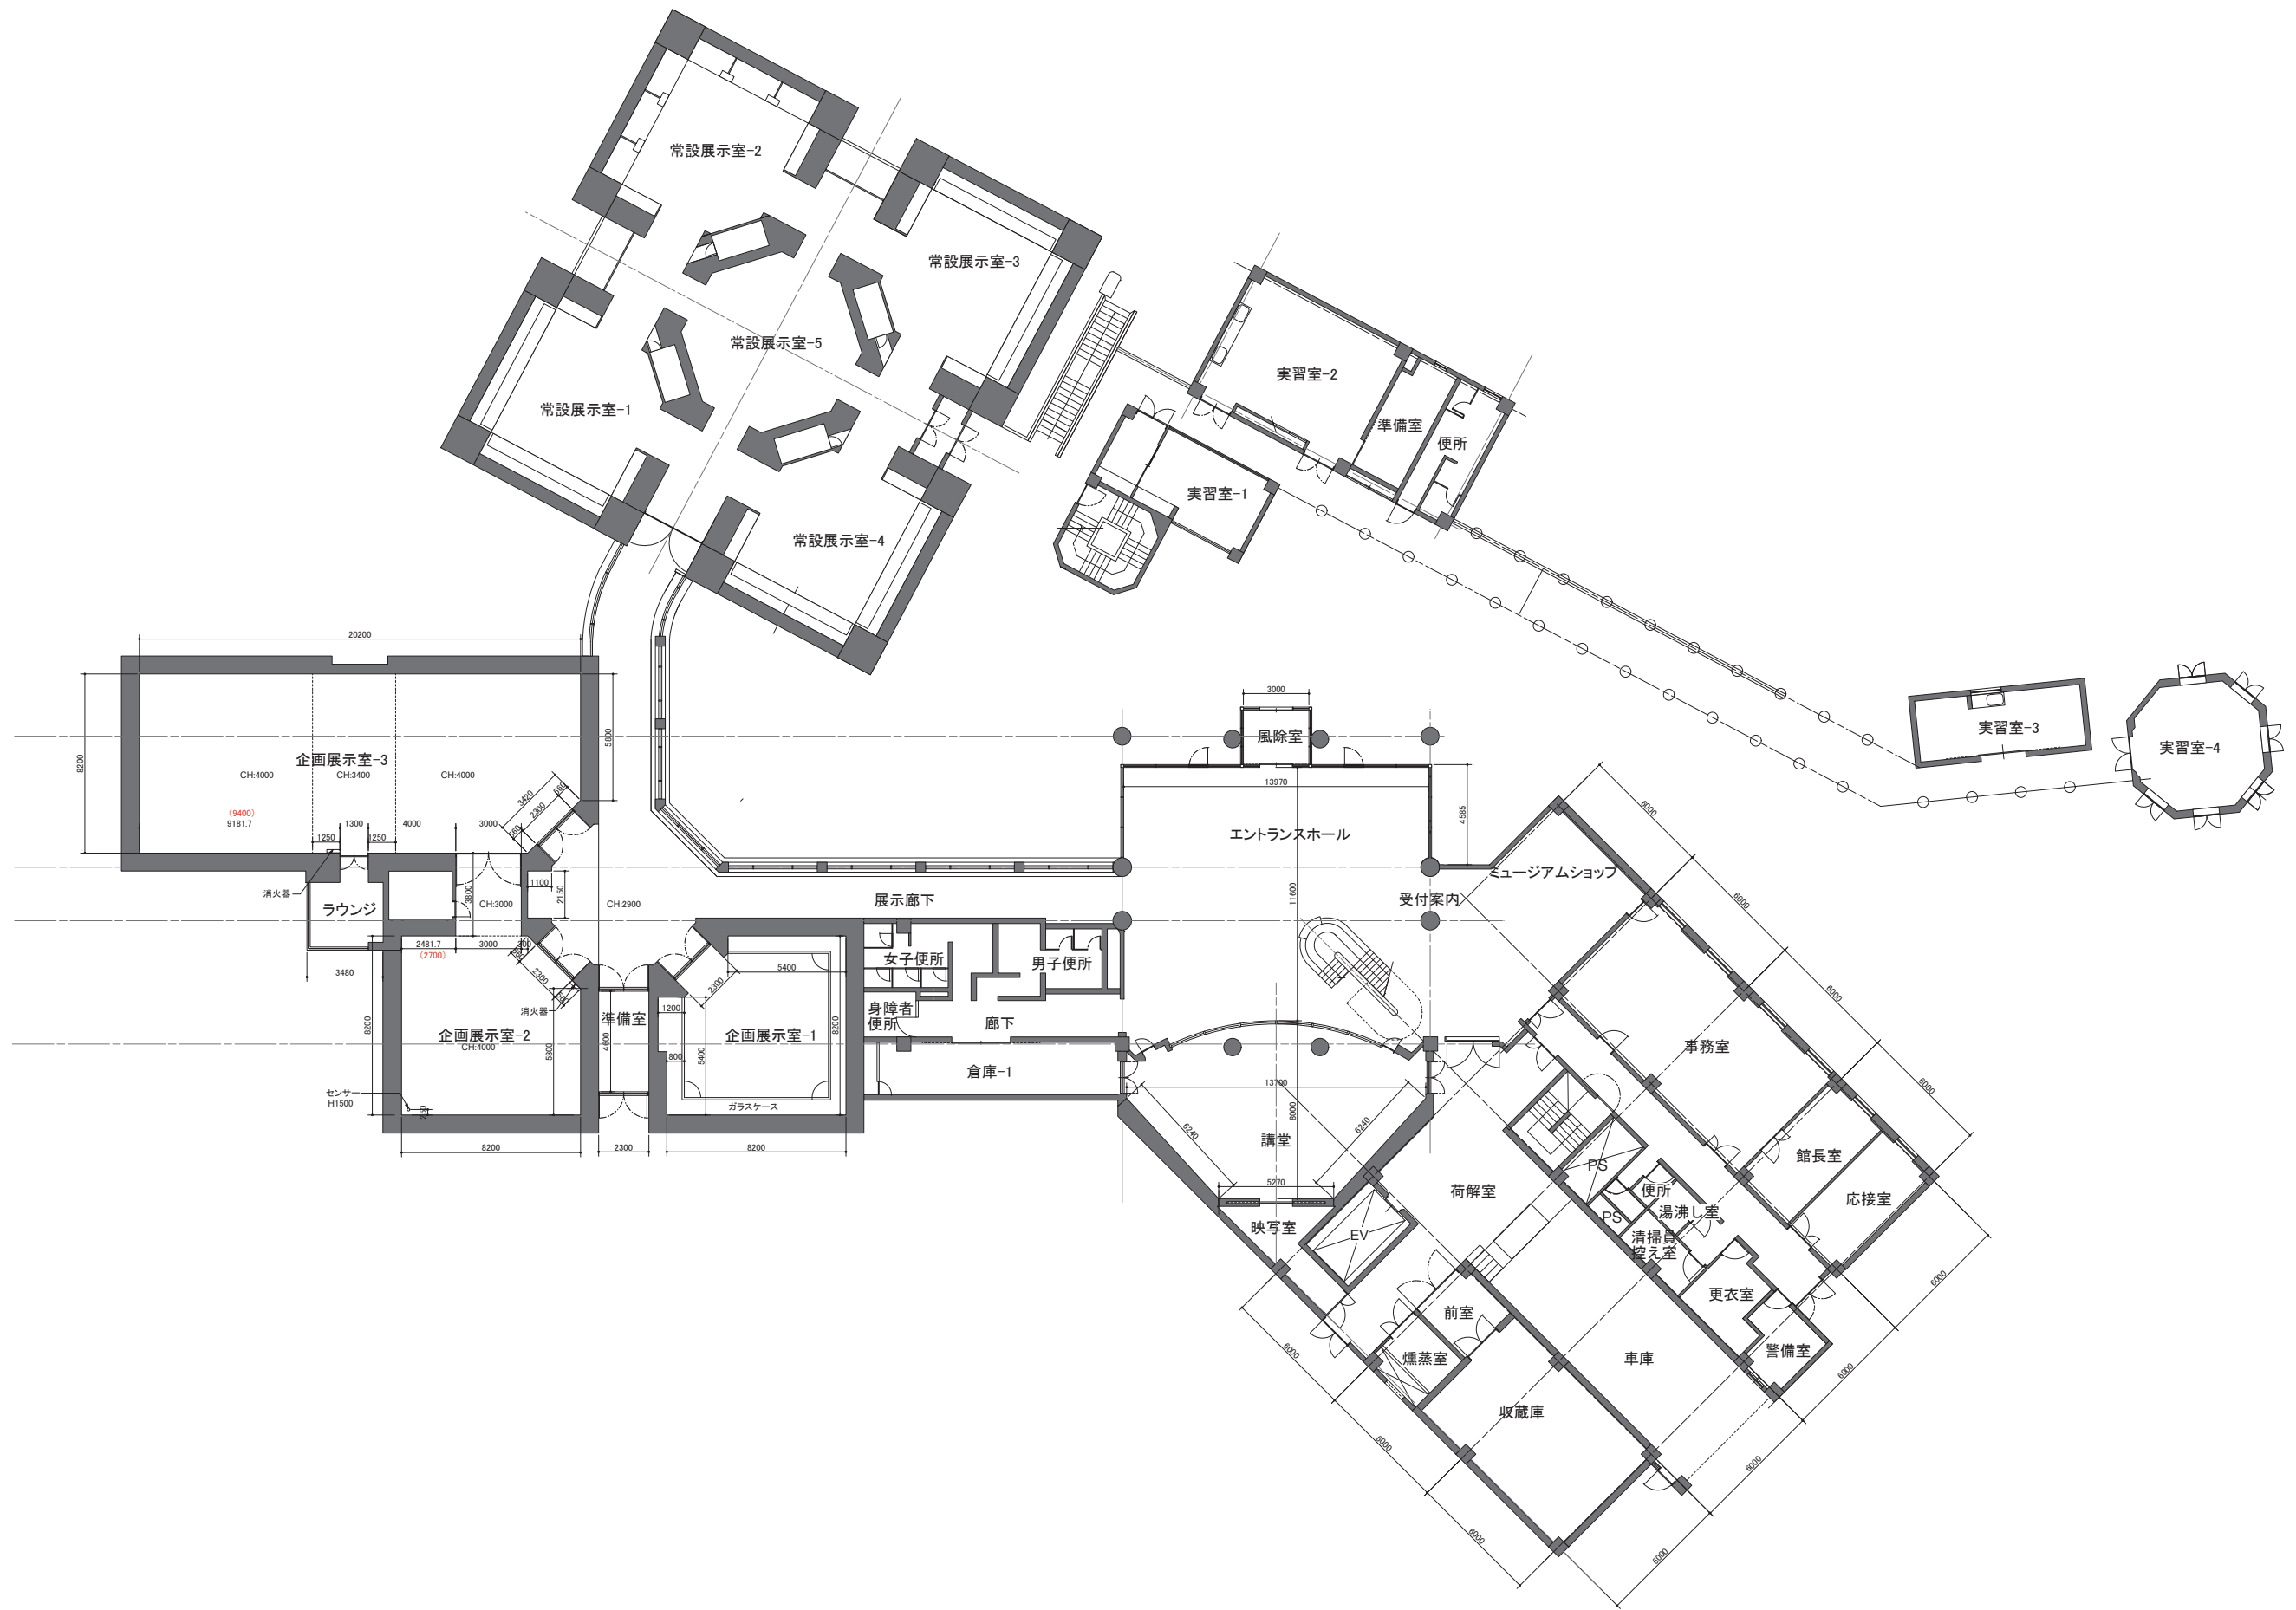

	得意先名 CLIENT	事業名称 PROJECT TITLE 浦添市美術館	製図 DRAWN	作成日付 DATE DRAWN	縮尺 SCALE 1/300	図面NO. SHEET NO.
		図面名称 DRAWING TITLE 1F平面図				