

浦添市公共下水道台帳施設平面図（汚水・雨水）

27.9

20.4

20.8


27.9

27.6


20.4

27.6

20.8

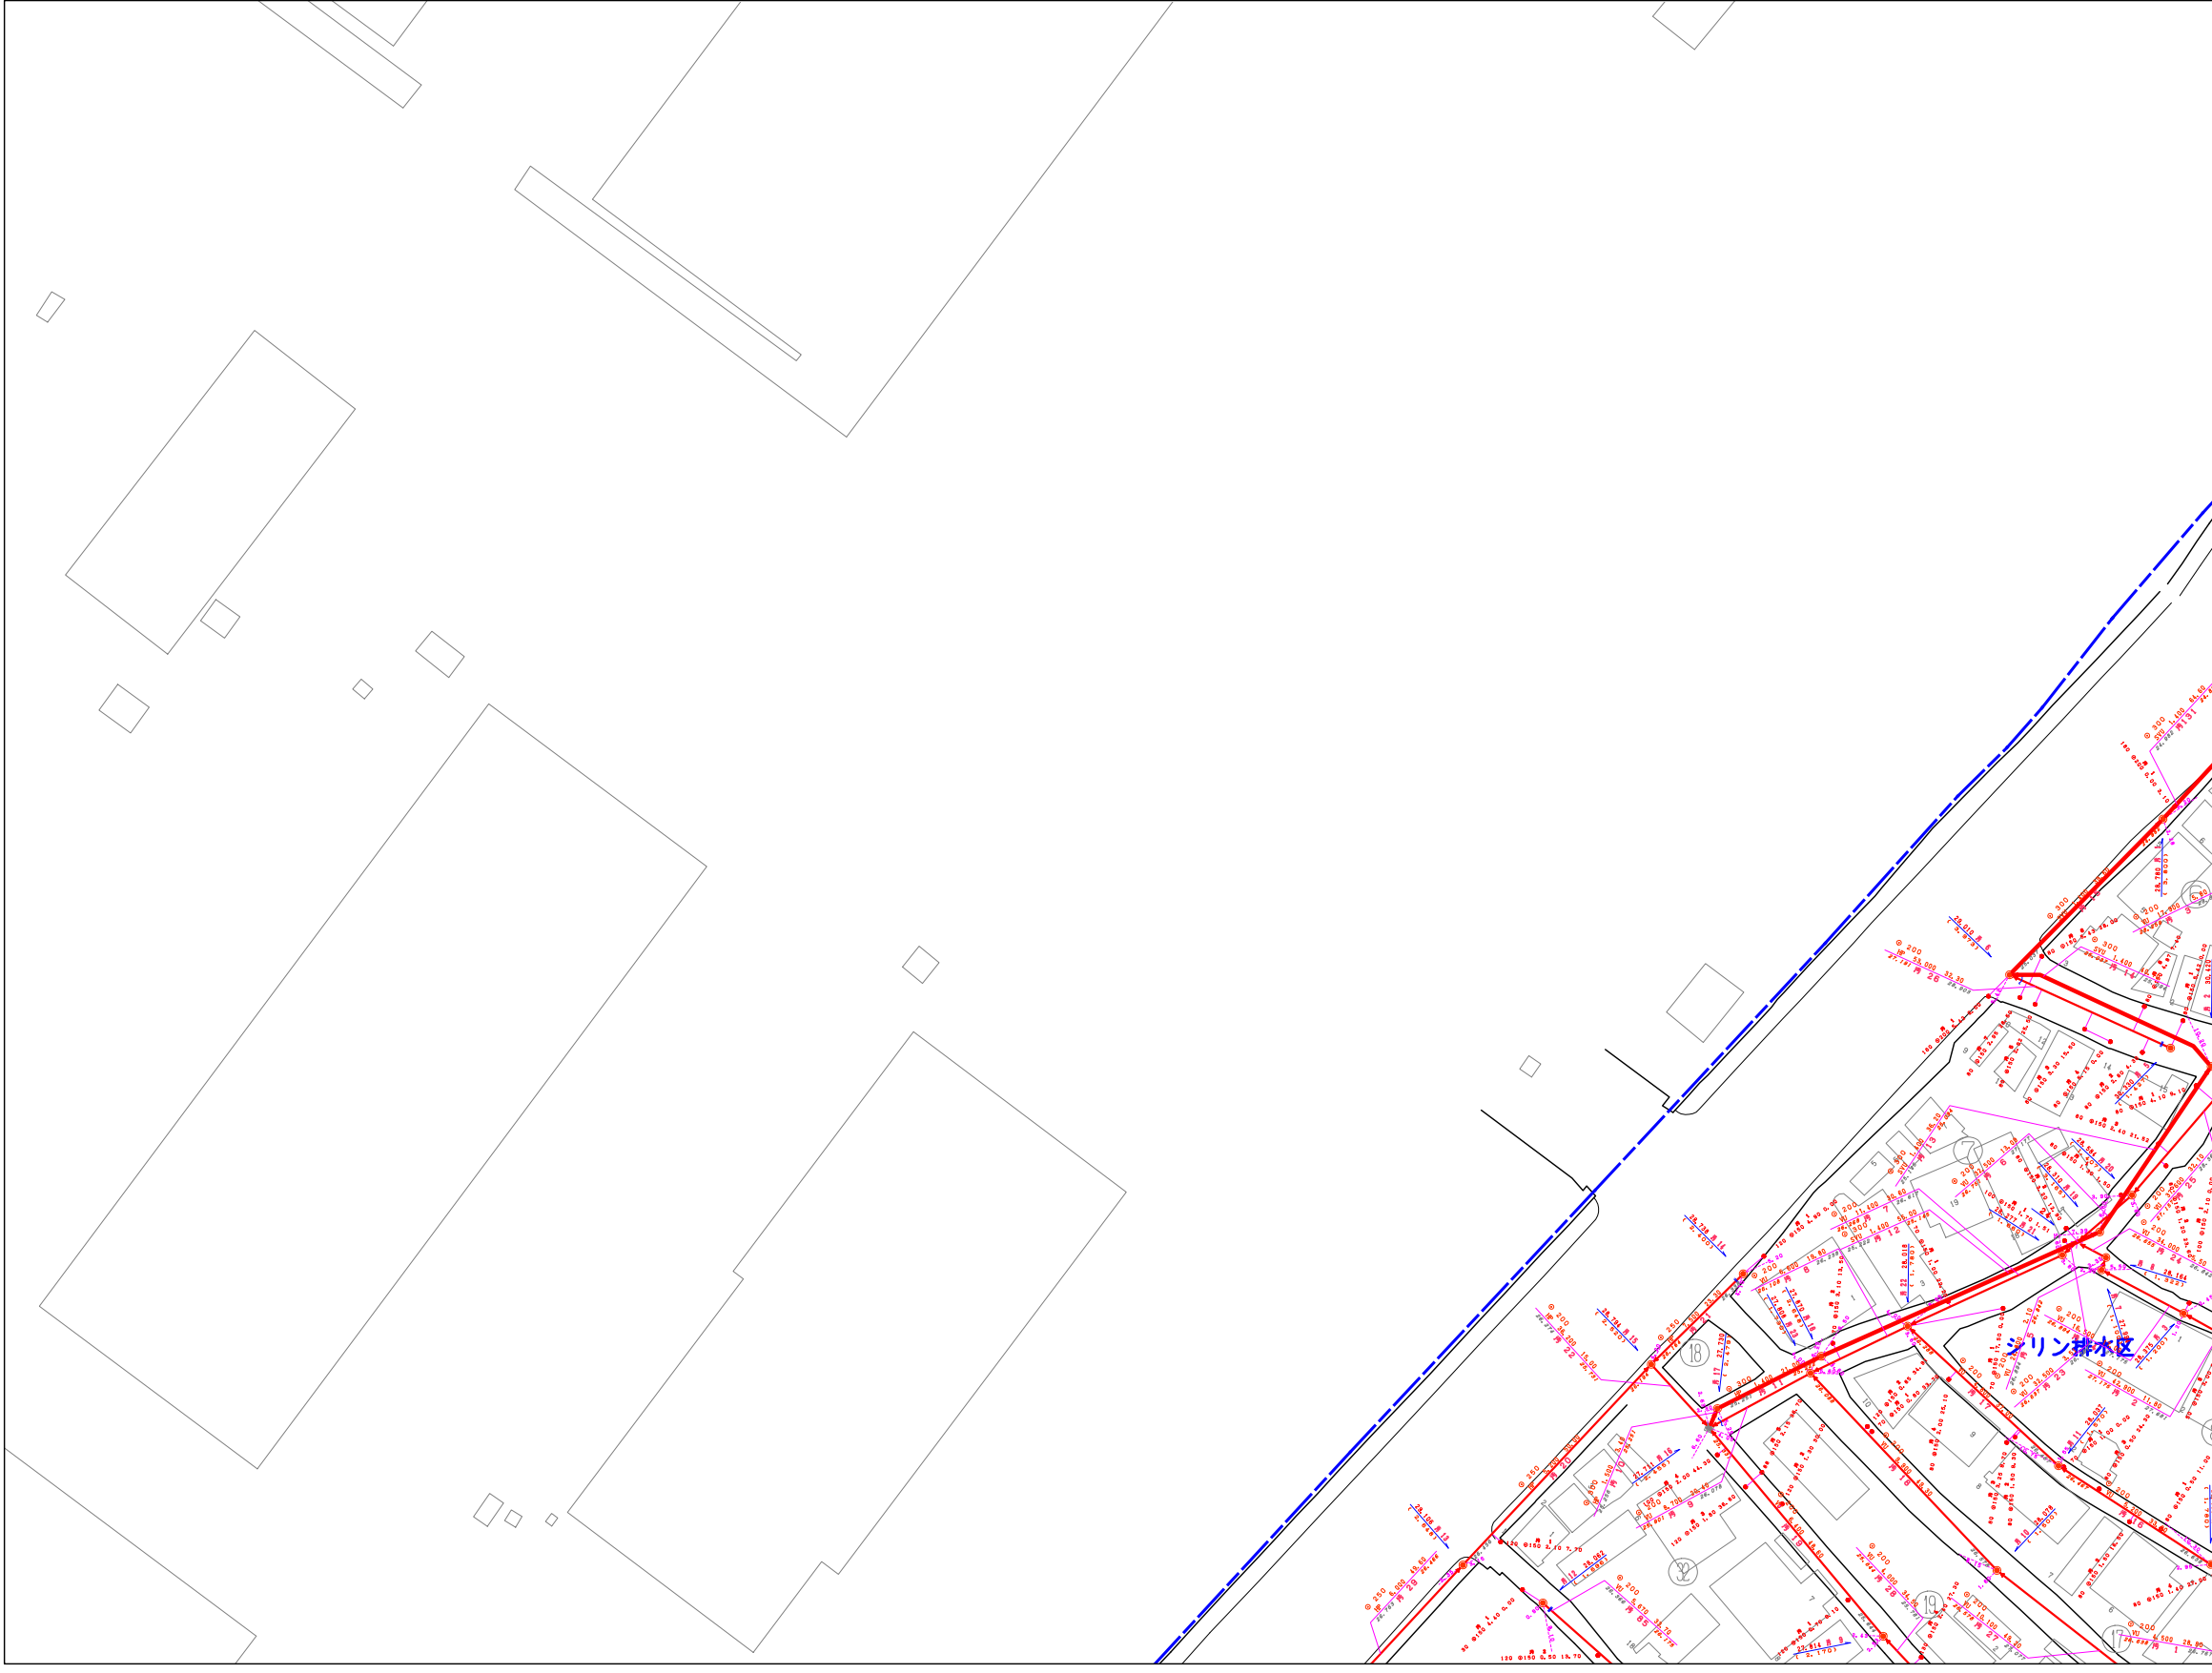

		36
	45	46
58	59	60

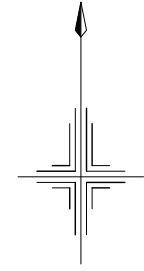

人孔凡例	
○	不明人孔
⊖	0号マンホール
●	1号マンホール
○	2号マンホール
⊙	3号マンホール
⊕	4号マンホール
⊗	特0号マンホール
⊘	特1号マンホール
⊙	特2号マンホール
⊕	特3号マンホール
⊗	特4号マンホール
●	マシンホール

公共樹凡例	
○	不明樹
●	A型樹
○	B型樹
●	小口径樹

管渠属性凡例	
（管渠種 内径 材質 勾配 マンホール間距離）	
●	0.250 VU 5.0 2B 5B
○	0.150 1.50 1.50
○	0.150 1.50 1.50
○	0.150 1.50 1.50

樹属性凡例	
上流側マンホールからの通知距離	
●	幹の長さ 取付管径
○	100 0.150 1.60 21.50
○	形状及び方位

浦添市

縮尺 = 1 : 1,300

