



浦添市公共下水道台帳施設平面図（汚水・雨水）

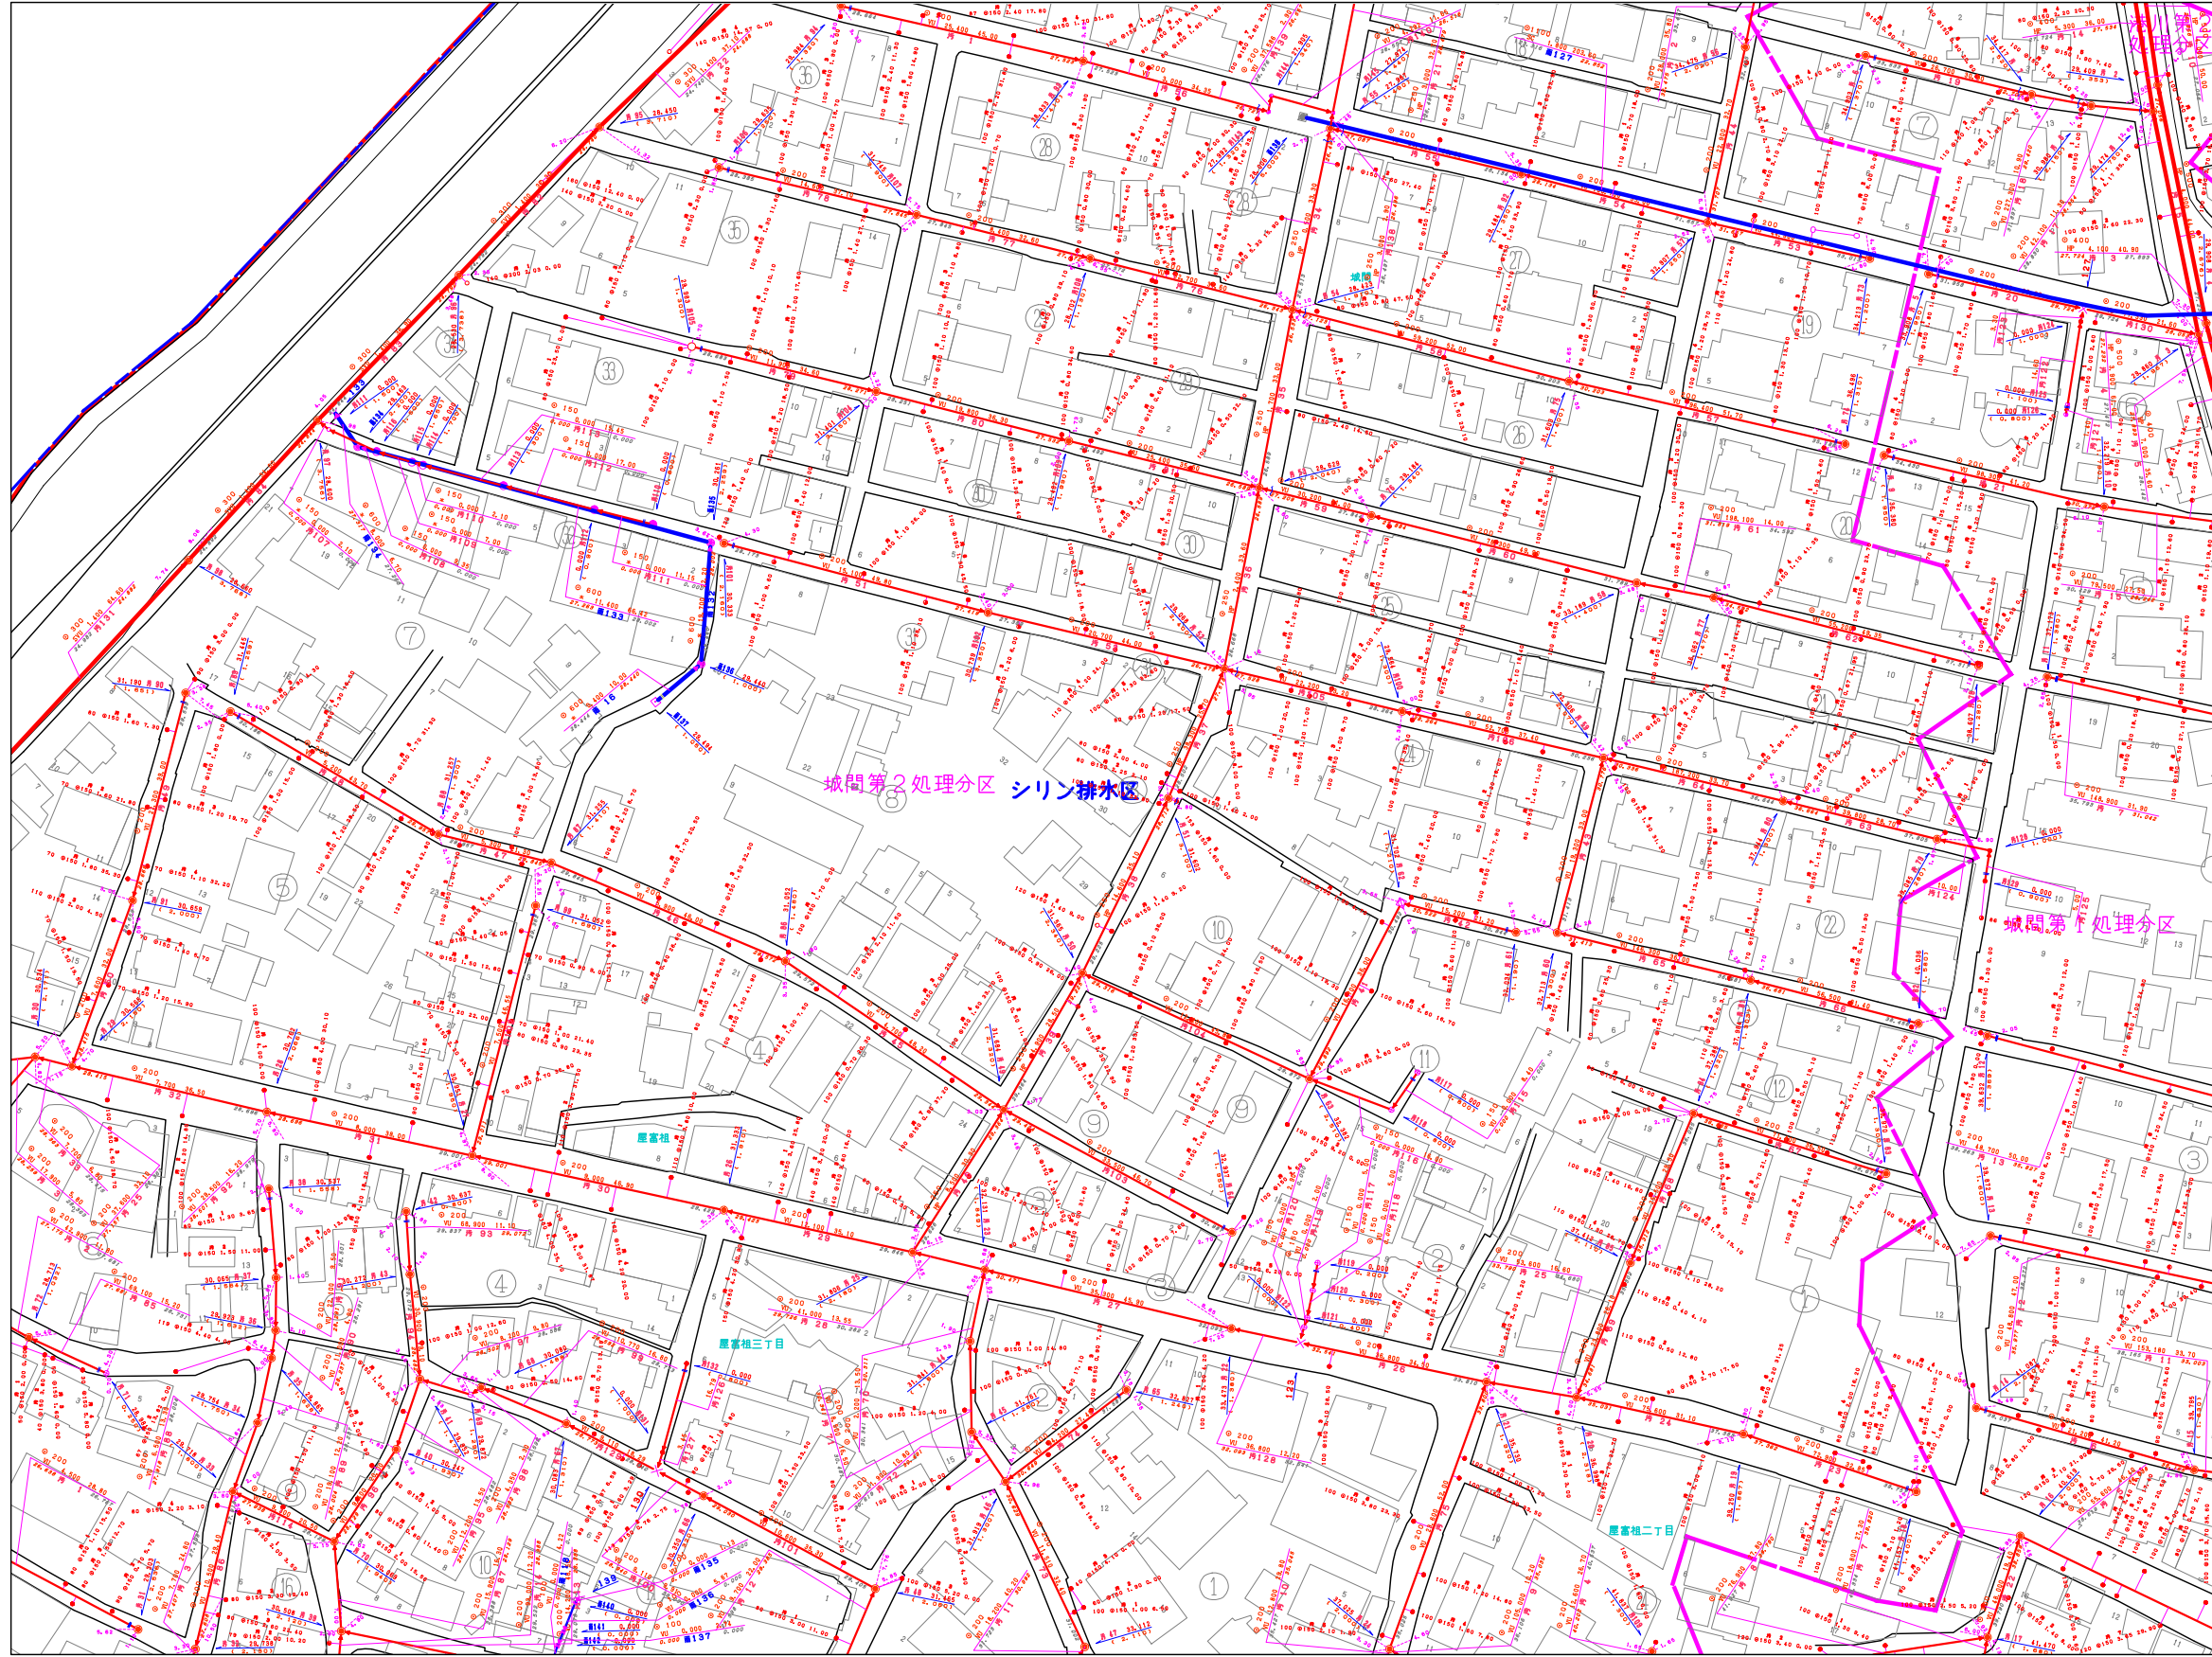

	36	37
45	46	47
59	60	61

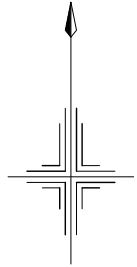

人孔凡例	
○	不明人孔
⊖	0号マンホール
●	1号マンホール
○	2号マンホール
○	3号マンホール
○	4号マンホール
⊕	特0号マンホール
■	特1号マンホール
■	特2号マンホール
■	特3号マンホール
■	特4号マンホール
●	マシンホール

公共樹凡例	
○	不明樹
●	A型樹
○	B型樹
●	小口径樹

管渠属性凡例	
（管渠種 内径 材質 勾配 マンホール間距離）	
○	〇250 VU S. O 2θ. 5θ
●	〇150 VU S. O 2θ. 5θ
○	〇100 VU S. O 2θ. 5θ
●	〇75 VU S. O 2θ. 5θ
○	〇50 VU S. O 2θ. 5θ
●	〇30 VU S. O 2θ. 5θ
○	〇15 VU S. O 2θ. 5θ
●	〇10 VU S. O 2θ. 5θ

樹属性凡例	
上流側マンホールからの追加距離	
○	100 〇150 1.60 21.50
●	形状及び管理

浦添市

縮尺 = 1 : 1,300

