



浦添市公共下水道台帳施設平面図（汚水・雨水）

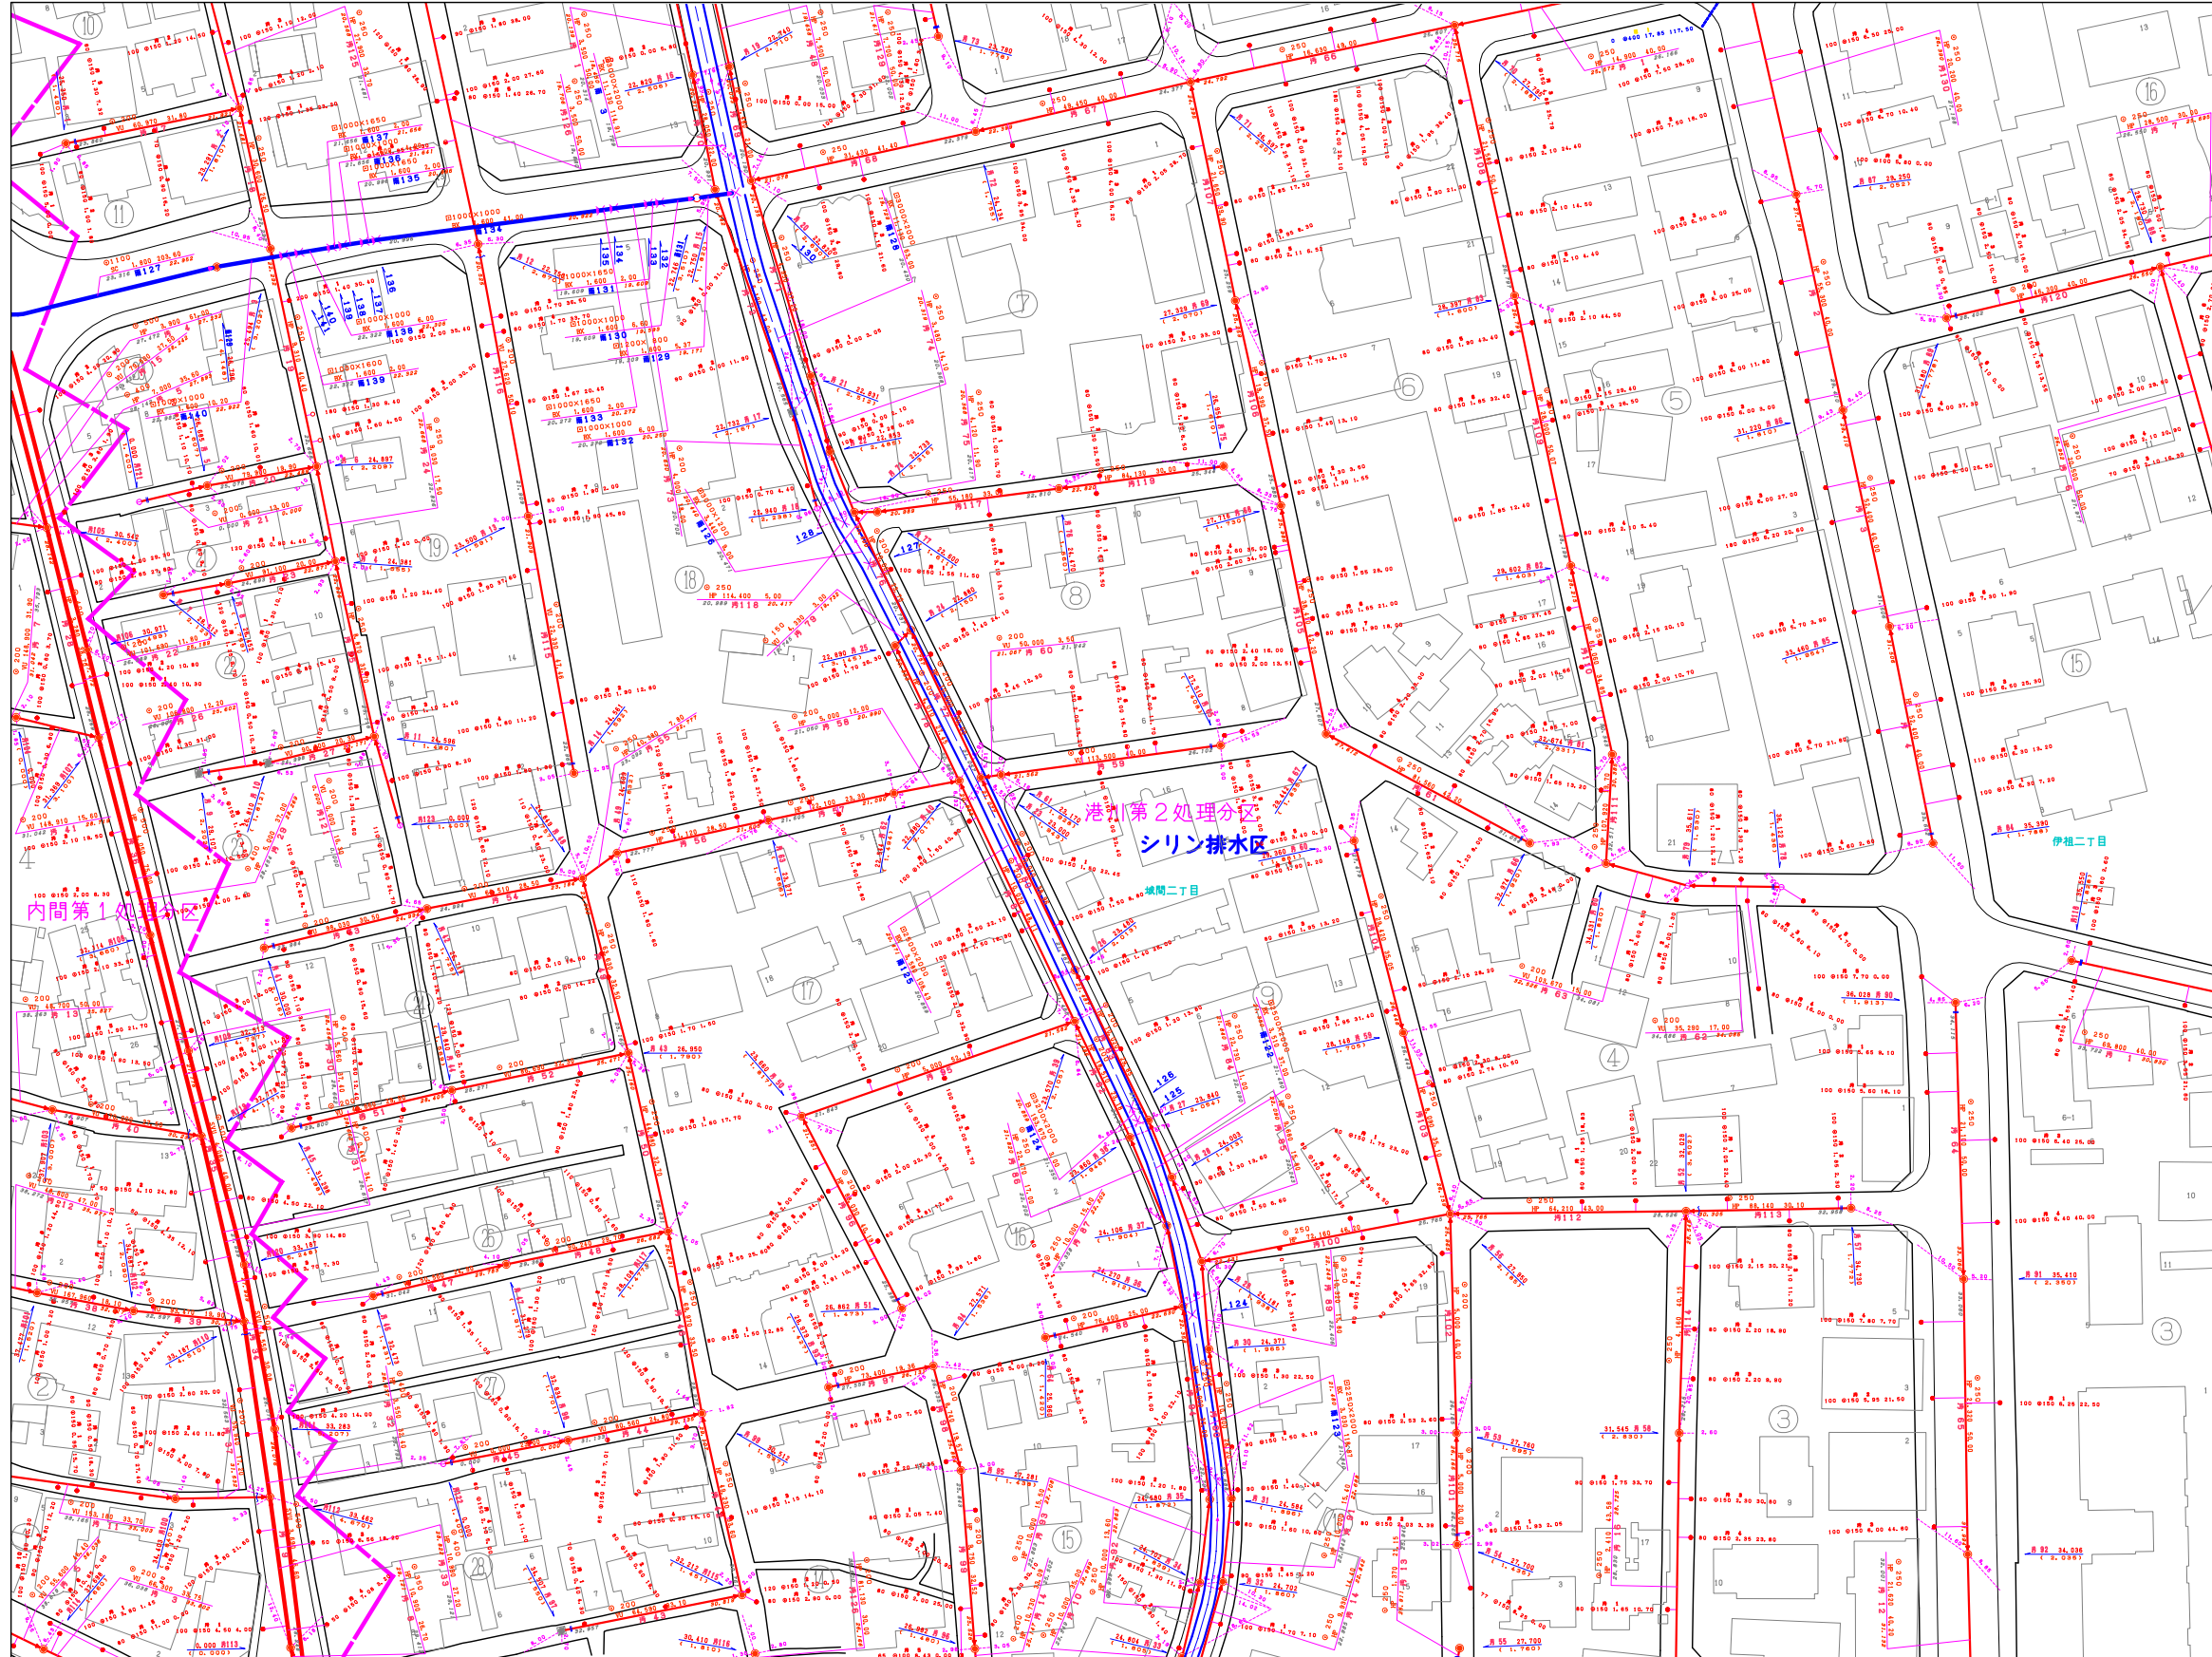

36	37	38
46	47	48
60	61	62

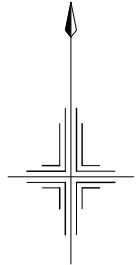

○	不明人孔
⊖	0号マンホール
●	1号マンホール
○	2号マンホール
⊙	3号マンホール
⊕	4号マンホール
⊗	特0号マンホール
⊘	特1号マンホール
⊙	特2号マンホール
⊕	特3号マンホール
⊗	特4号マンホール
●	マシンホール

○	不明樹
●	A型樹
○	B型樹
●	小口径樹

（管渠種 内径 材質 勾配 マンホール間距離）	
○	〇250 VU 5.0 29.58
●	〇150 VU 5.0 29.58
○	〇100 VU 5.0 29.58
●	〇75 VU 5.0 29.58
○	〇50 VU 5.0 29.58
●	〇30 VU 5.0 29.58
○	〇150 VU 5.0 29.58
●	〇100 VU 5.0 29.58
○	〇75 VU 5.0 29.58
●	〇50 VU 5.0 29.58
○	〇30 VU 5.0 29.58

上流側マンホールからの追加距離	
○	樹の長さ 取付管径
●	100 〇150 1.60 21.50
○	形状及び方位

浦添市

縮尺 = 1 : 1,300

