



浦添市公共下水道台帳施設平面図（汚水・雨水）

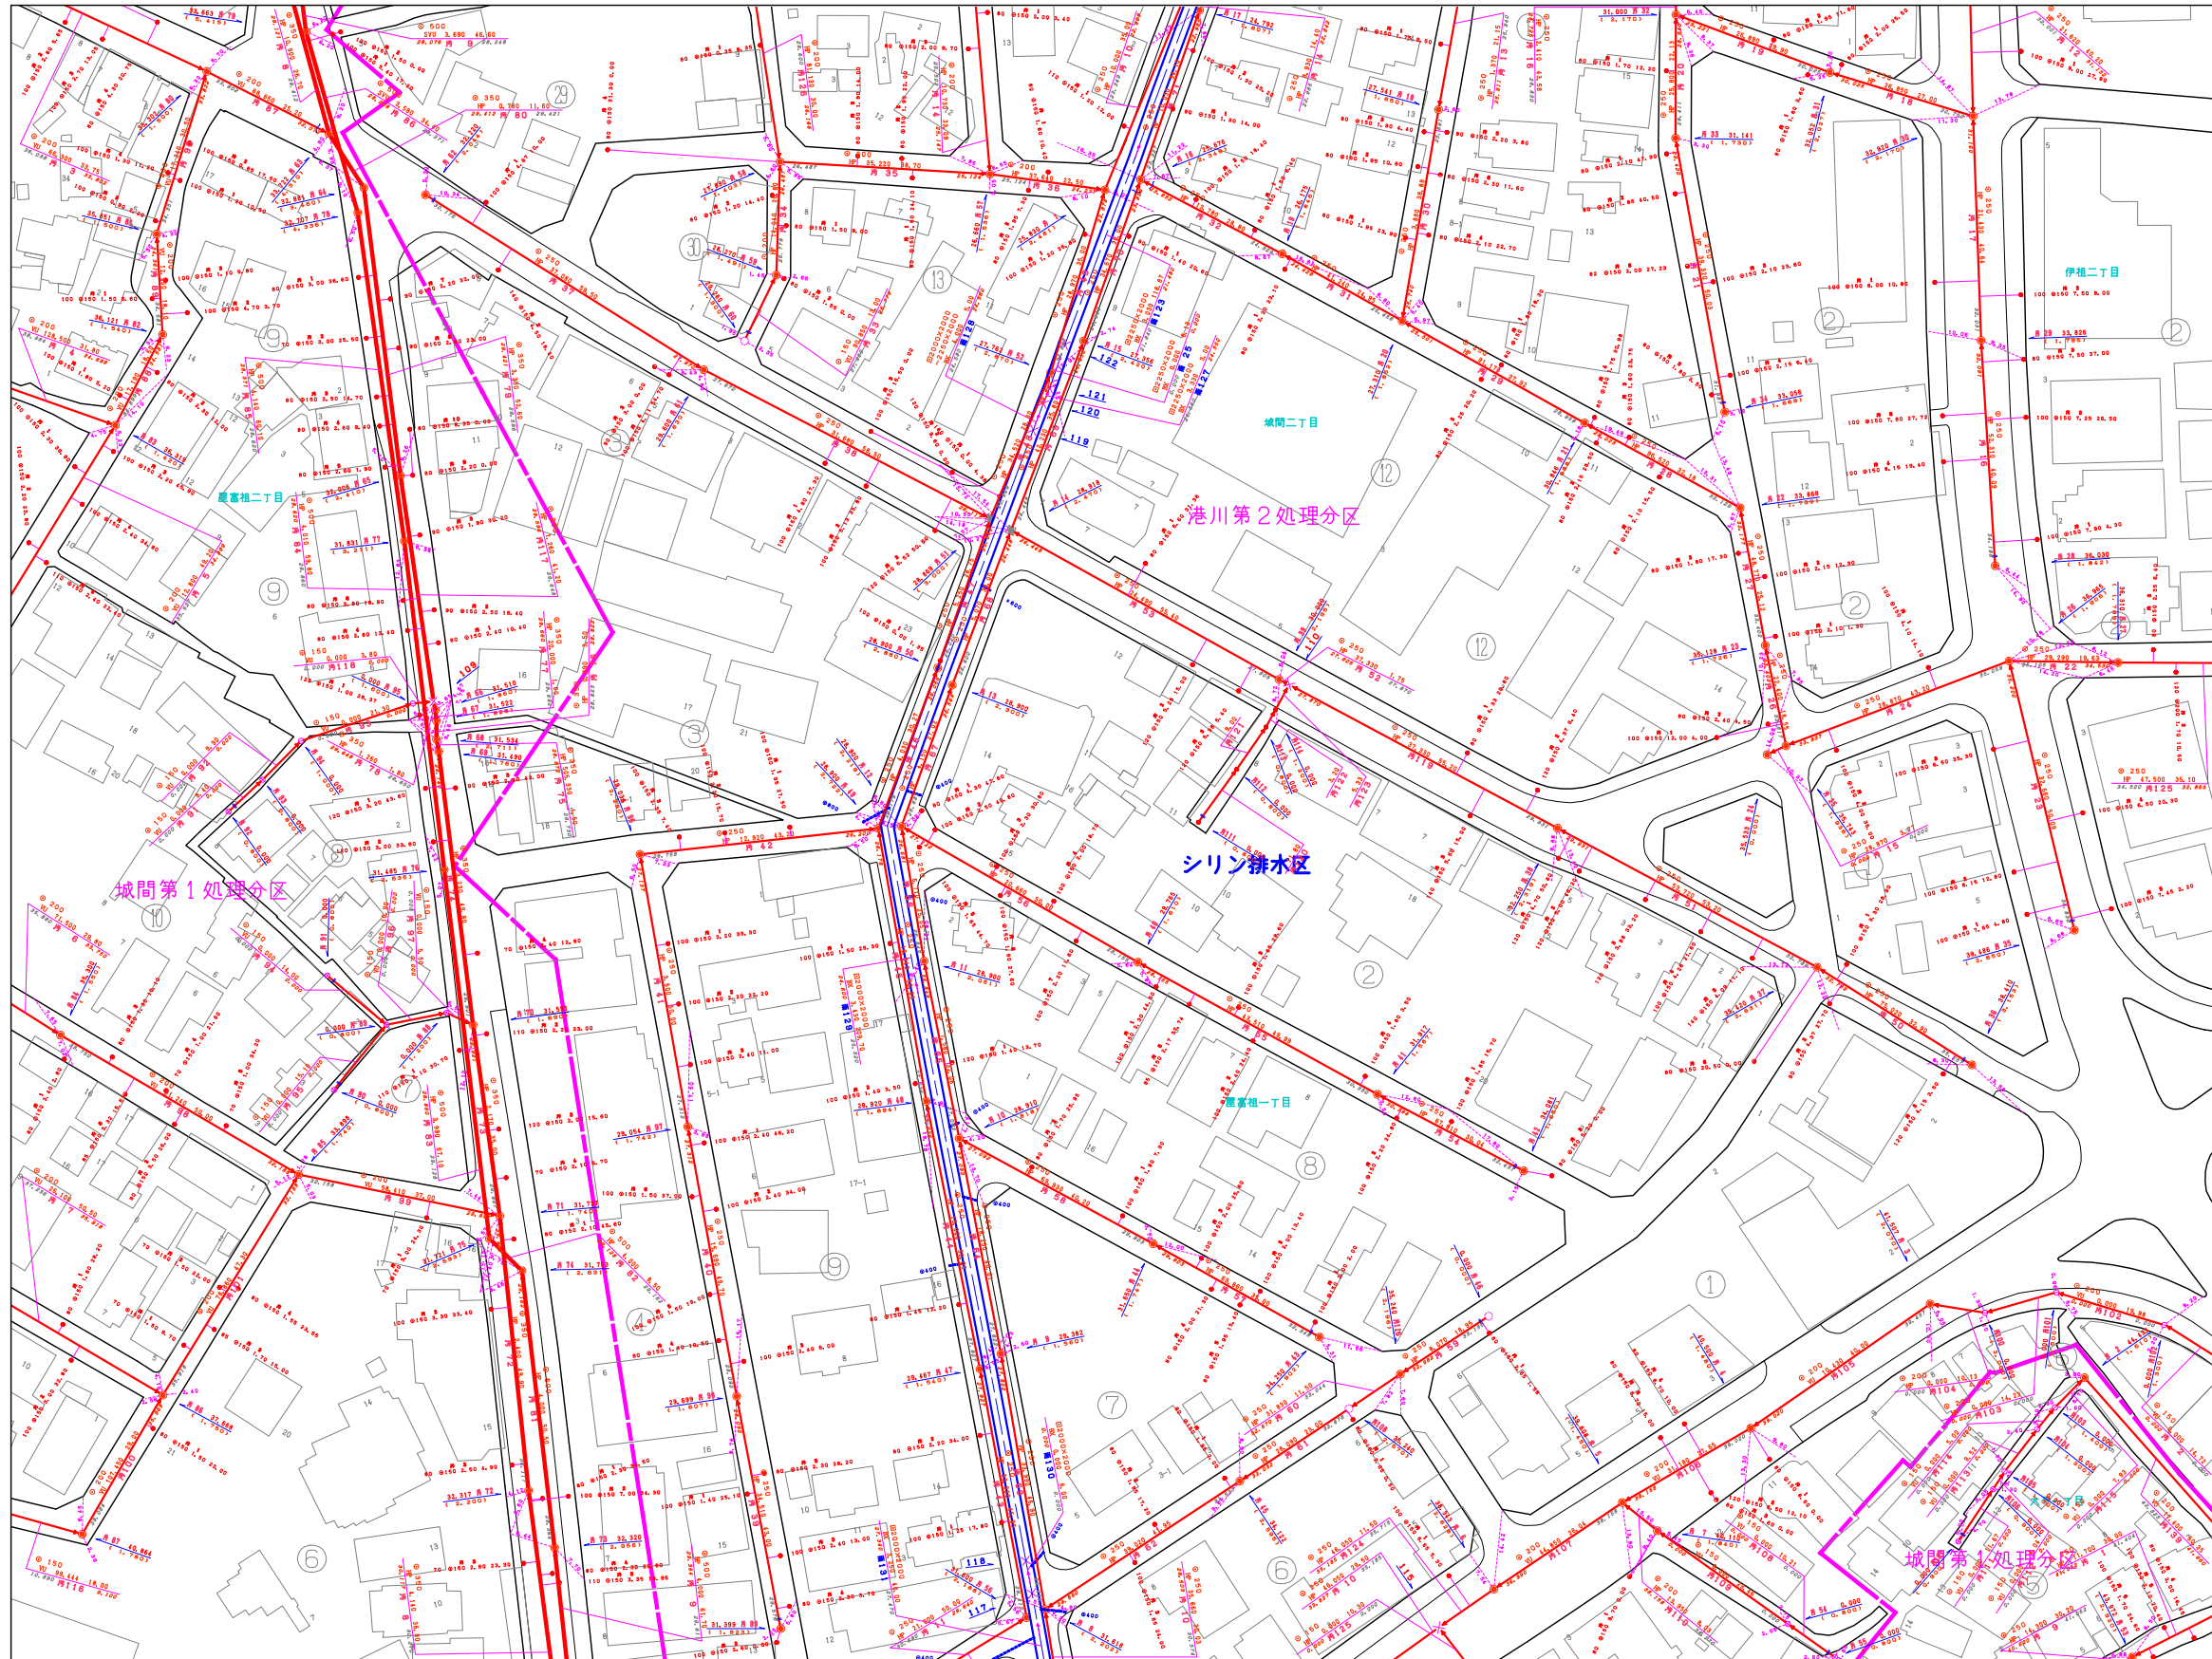

46	47	48
60	<b>61</b>	62
75	76	77

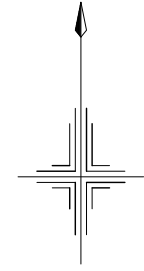

人孔凡例

○	不明人孔
⊖	0号マンホール
⊙	1号マンホール
⊘	2号マンホール
⊚	3号マンホール
⊛	4号マンホール
⊜	特0号マンホール
⊝	特1号マンホール
⊞	特2号マンホール
⊟	特3号マンホール
⊠	特4号マンホール
●	マシンホール

公共樹凡例

○	不明樹
●	A型樹
○	B型樹
●	小口径樹

管渠属性凡例

(管渠種 内径 材質 勾配 マンホール間距離)

● O250 VU S, O 2B, 5B

● O150 VU S, O 2B, 5B

● O100 VU S, O 2B, 5B

● O75 VU S, O 2B, 5B

● O50 VU S, O 2B, 5B

● O30 VU S, O 2B, 5B

● O20 VU S, O 2B, 5B

● O15 VU S, O 2B, 5B

● O10 VU S, O 2B, 5B

● O7.5 VU S, O 2B, 5B

● O5 VU S, O 2B, 5B

● O3 VU S, O 2B, 5B

● O2 VU S, O 2B, 5B

● O1 VU S, O 2B, 5B

樹属性凡例

上流側マンホールからの追加距離

● 100 O150 1.60 21.50

● 形状及び管理

浦添市

縮尺 = 1 : 1,300

