



浦添市公共下水道台帳施設平面図（汚水・雨水）

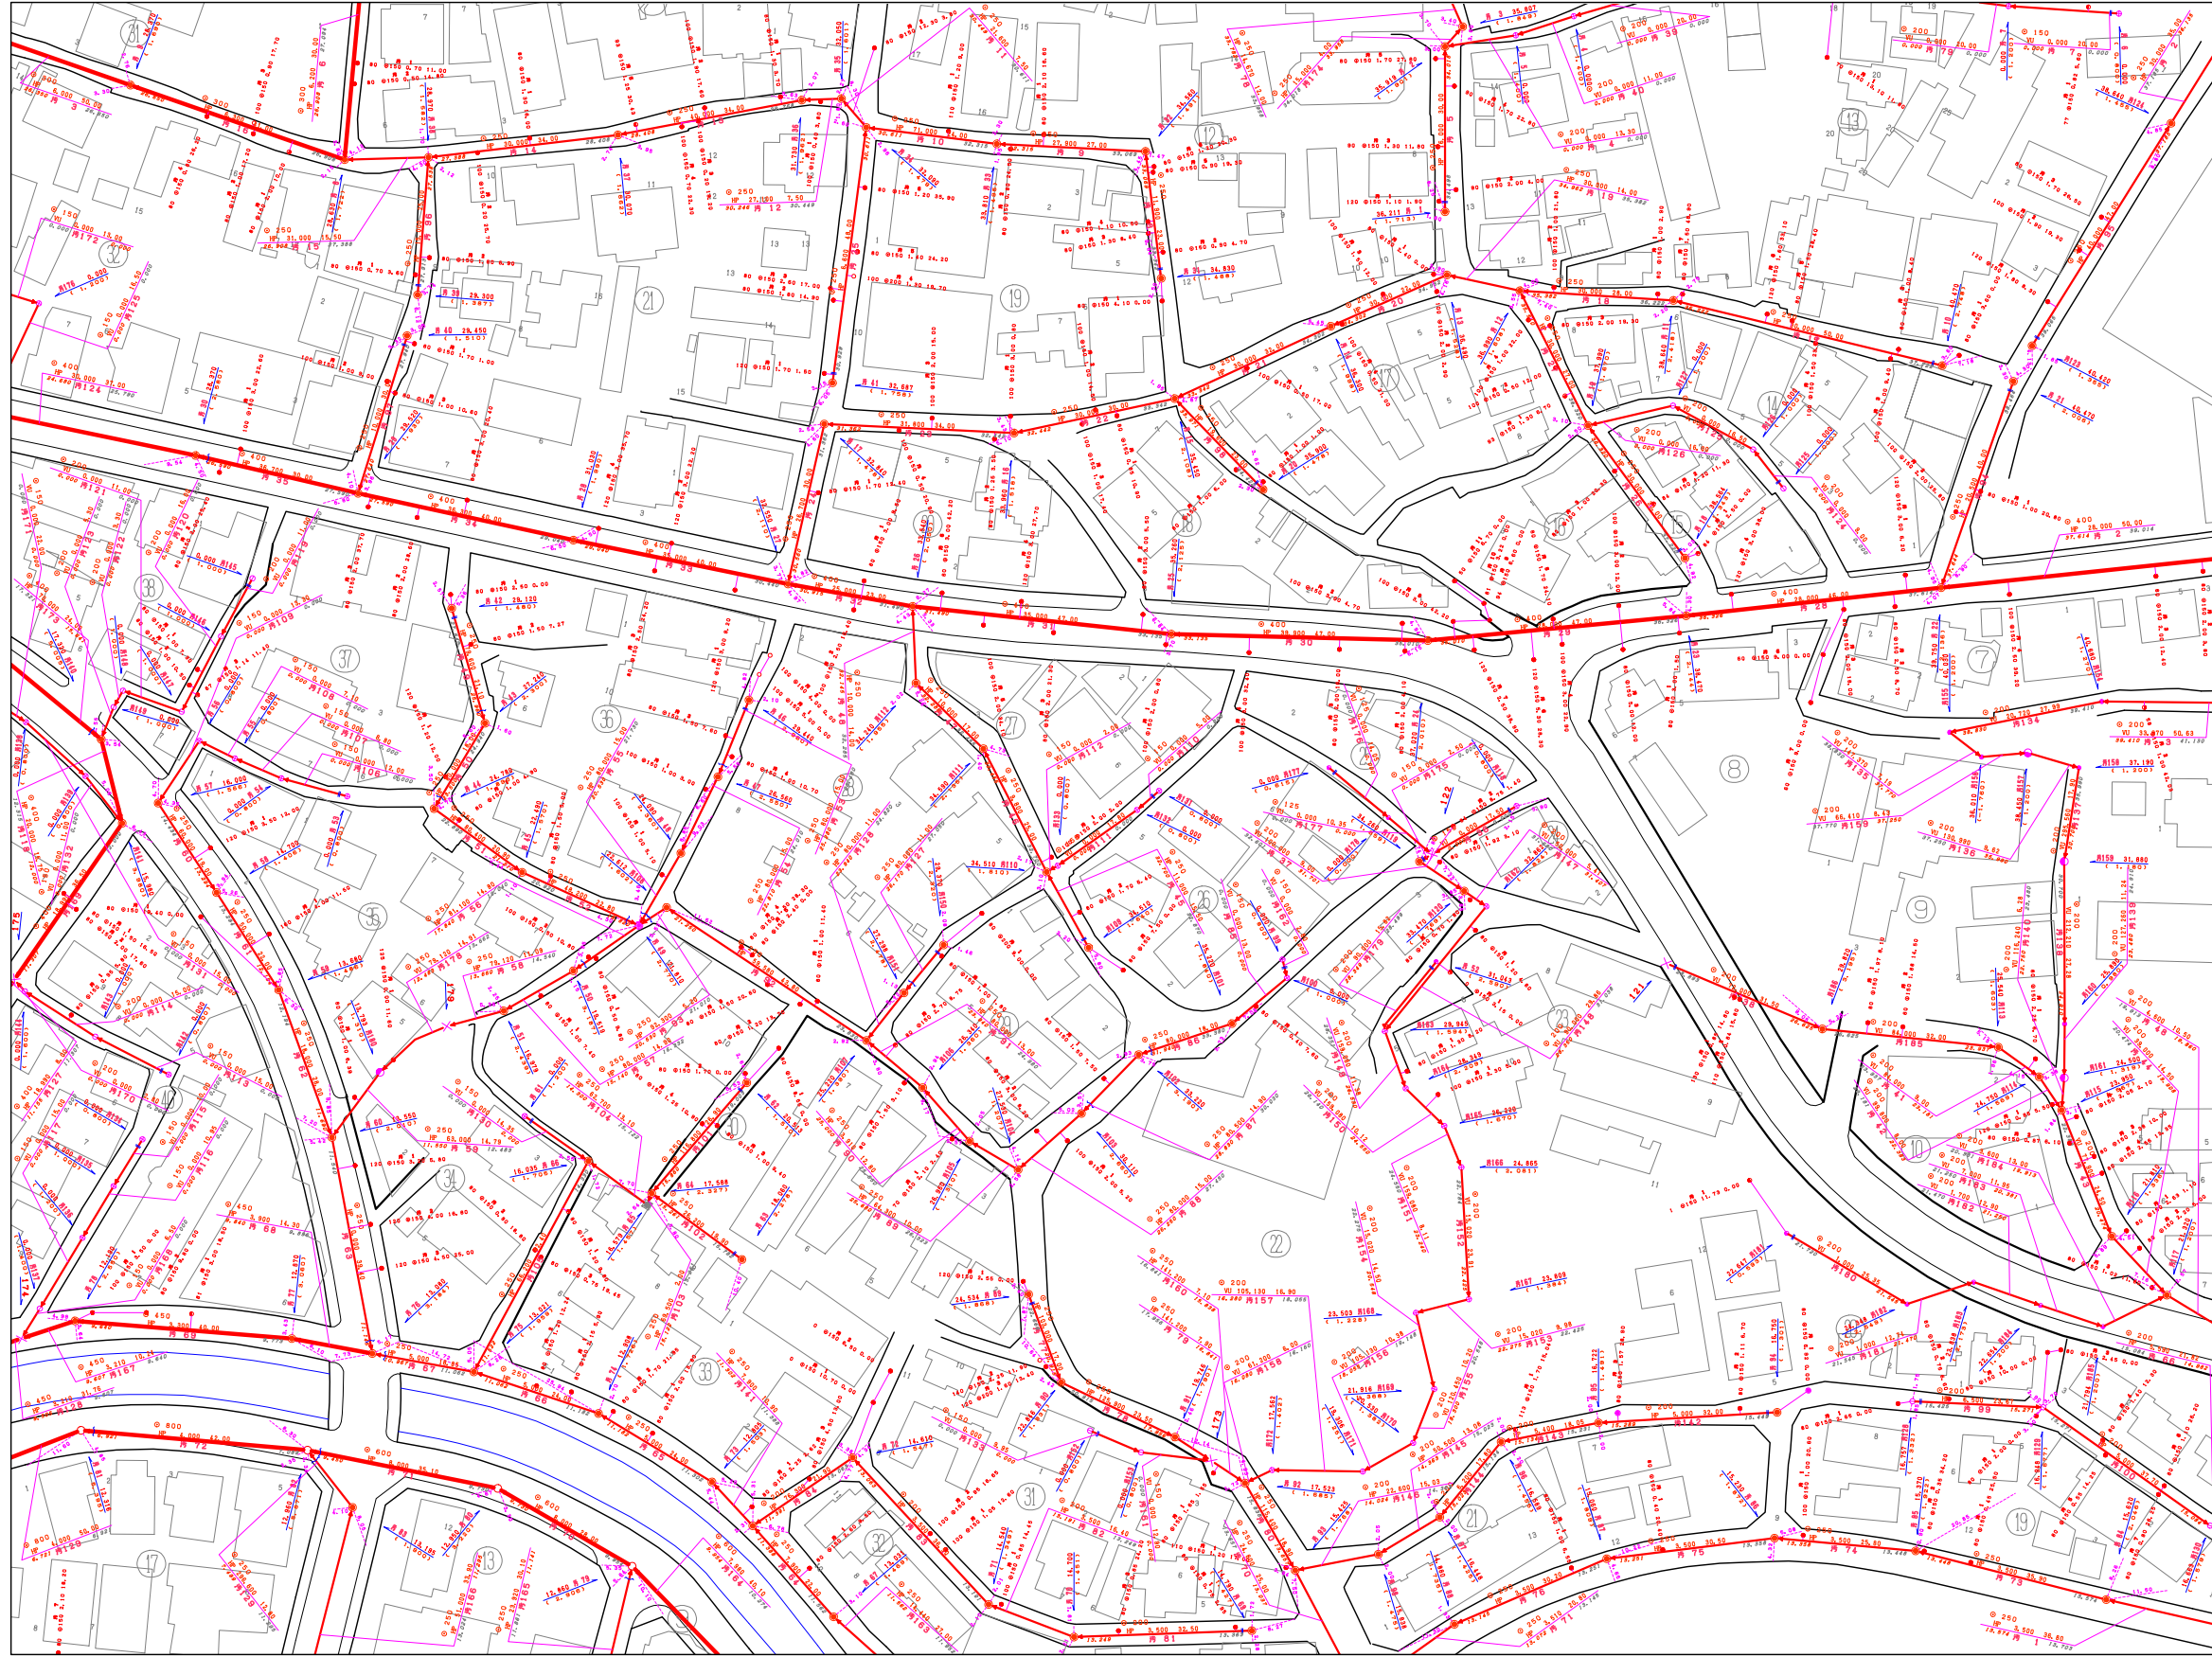

58	59	60
73	74	75
89	90	91

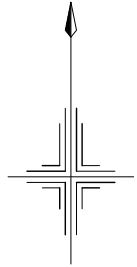

人孔凡例	
○	不明人孔
⊖	0号マンホール
●	1号マンホール
○	2号マンホール
⊙	3号マンホール
⊕	4号マンホール
⊗	特0号マンホール
⊘	特1号マンホール
⊙	特2号マンホール
⊕	特3号マンホール
⊗	特4号マンホール
●	マシンホール

公共樹凡例	
○	不明樹
●	A型樹
○	B型樹
●	小口径樹

管渠属性凡例	
（管渠種 内径 材質 勾配 マンホール間距離）	
○	0.250 VU 5.0 2θ.5θ
●	0.200 2θ.5θ
○	0.150 1θ.5θ
●	0.100 1θ.5θ

樹属性凡例	
上流側マンホールからの追加距離	
○	幹の長さ 取付管径
●	100 0.150 1.60 21.50
○	形状及び方位

浦添市

縮尺 = 1 : 1,300

