



浦添市公共下水道台帳施設平面図（汚水・雨水）

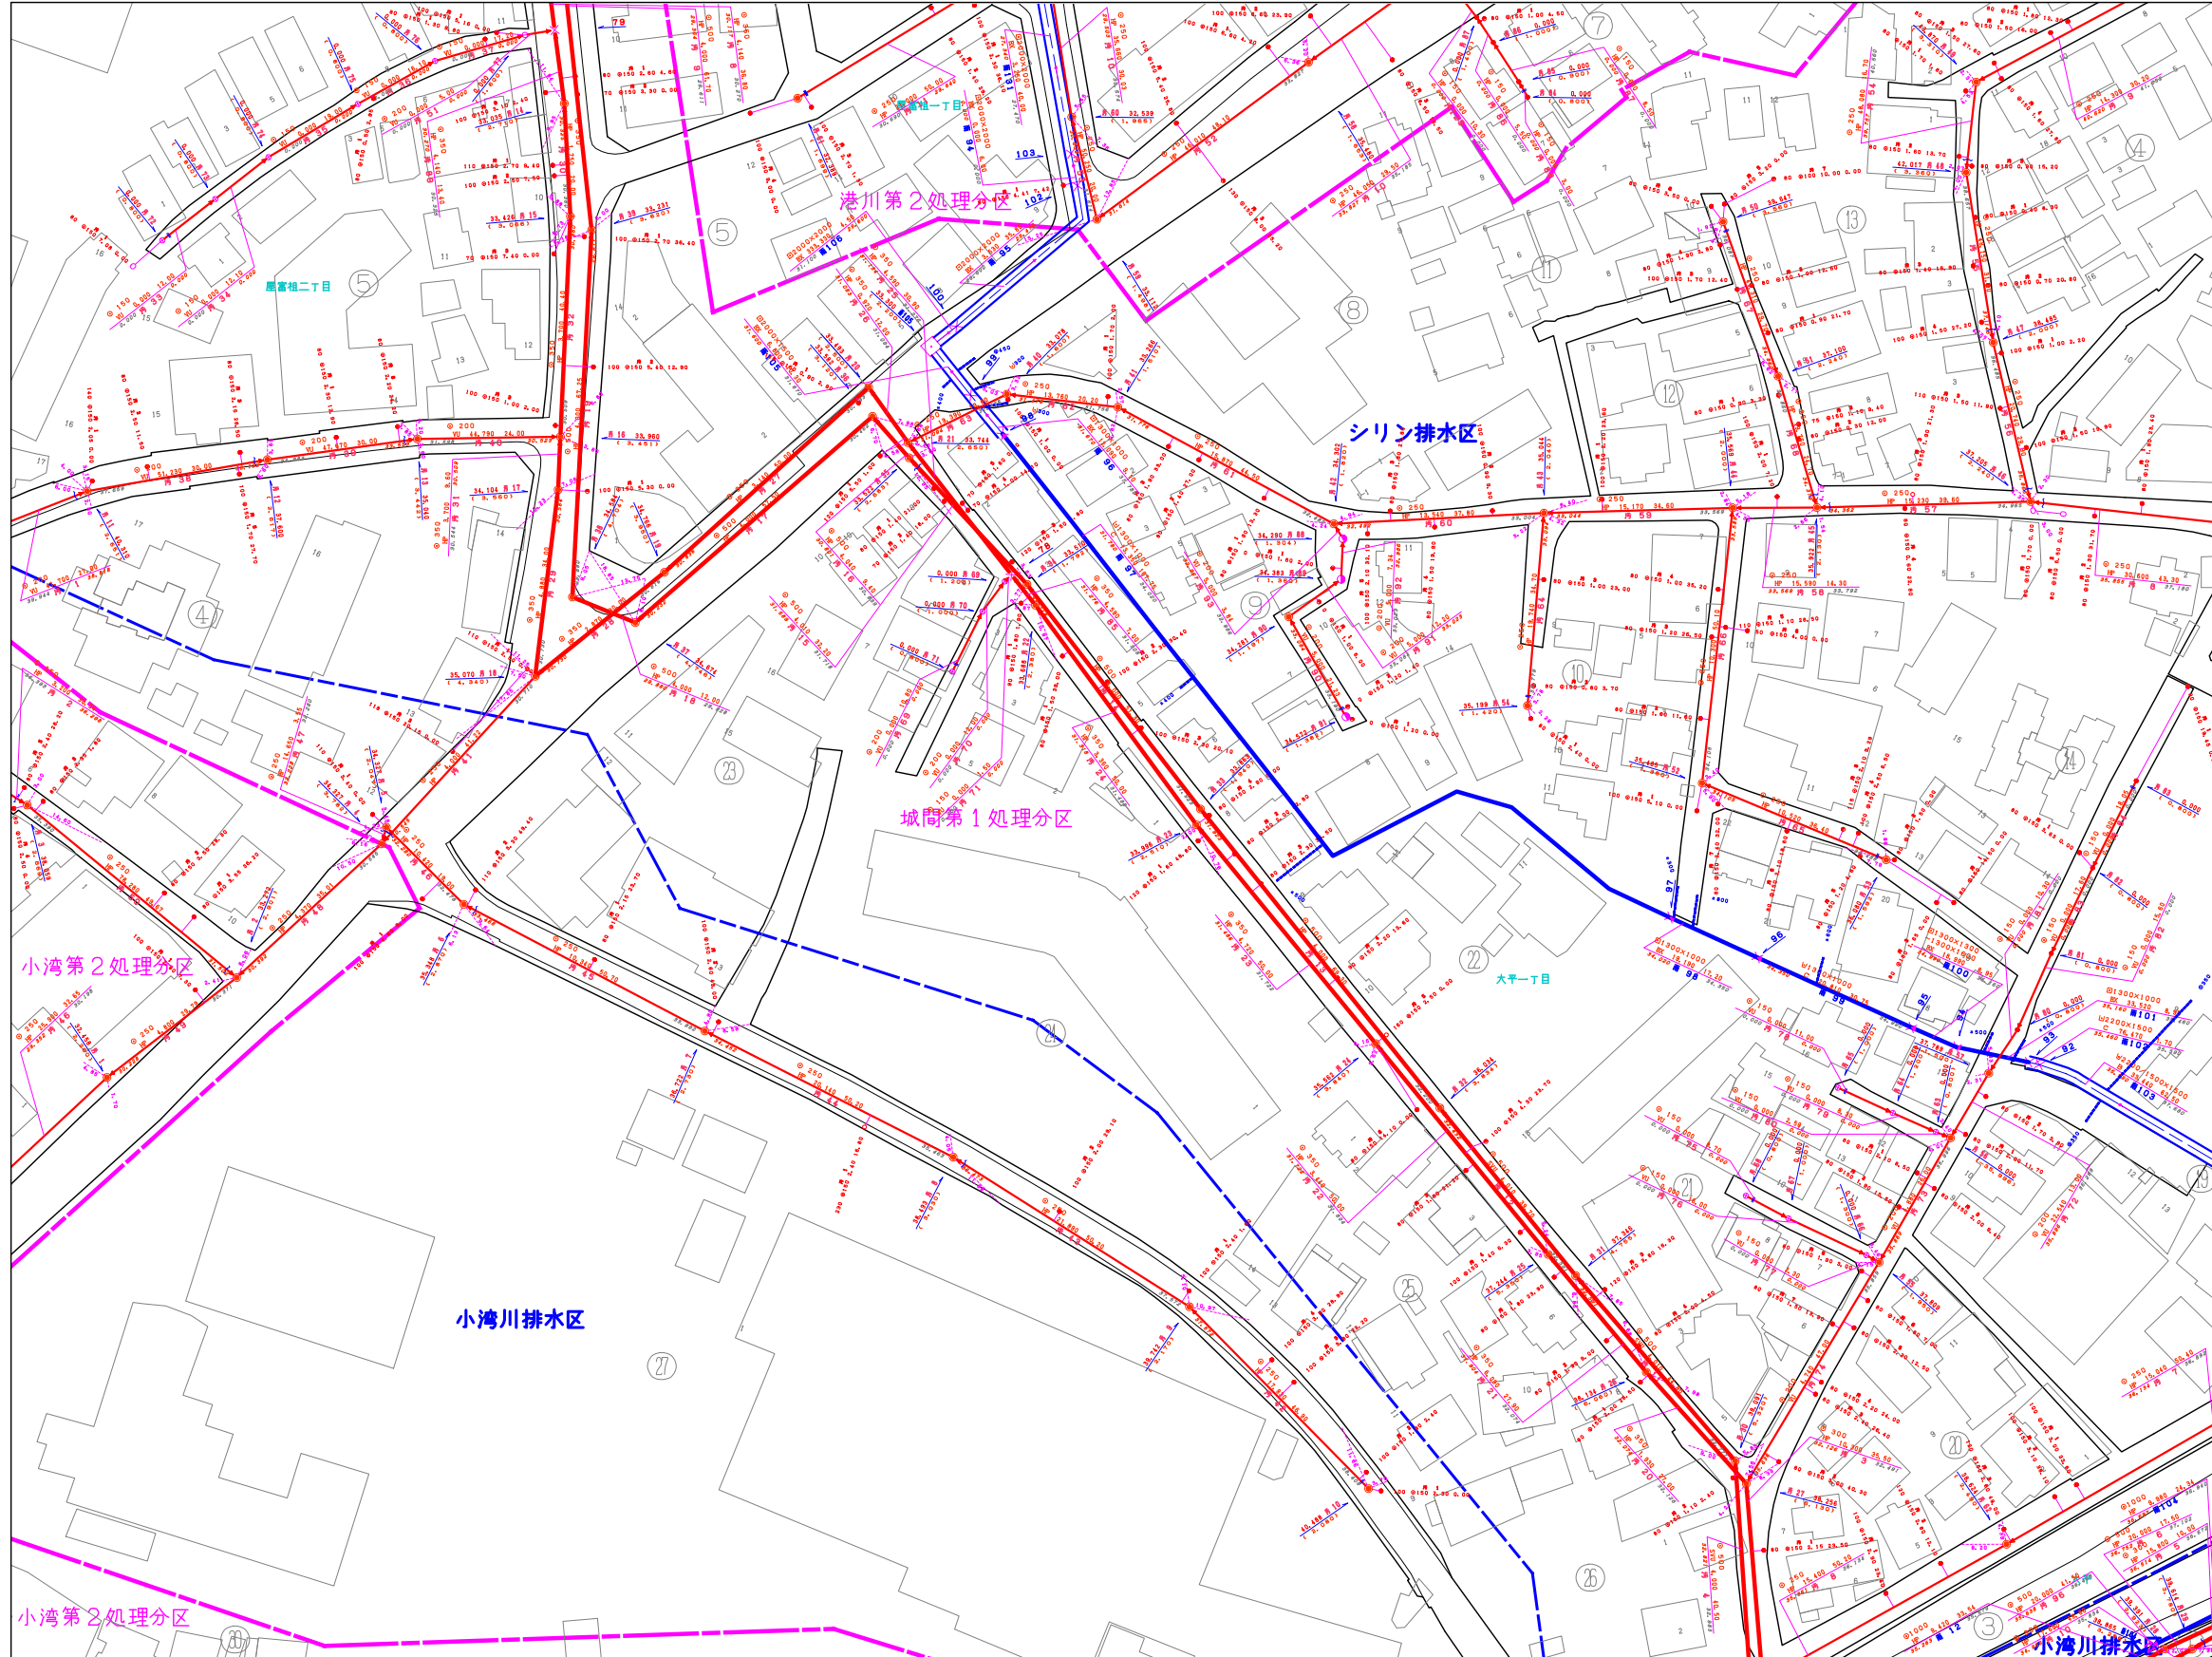

60	61	62
75	76	77
91	92	93

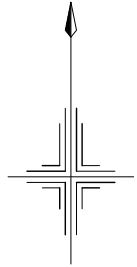

○	不明人孔
⊖	0号マンホール
●	1号マンホール
○	2号マンホール
⊙	3号マンホール
⊕	4号マンホール
⊗	特0号マンホール
⊘	特1号マンホール
⊙	特2号マンホール
⊕	特3号マンホール
⊗	特4号マンホール
●	マシンホール

○	不明樹
●	A型樹
○	B型樹
●	小口径樹

（管渠種 内径 材質 勾配 マンホール間距離）	
●	〇250 VU S, 0.28, 5.8
●	〇150 VU S, 0.15, 5.8
●	〇100 VU S, 0.10, 5.8
●	〇75 VU S, 0.07, 5.8
●	〇50 VU S, 0.05, 5.8
●	〇30 VU S, 0.03, 5.8
●	〇15 VU S, 0.01, 5.8
●	〇10 VU S, 0.01, 5.8
●	〇5 VU S, 0.01, 5.8
●	〇3 VU S, 0.01, 5.8
●	〇2 VU S, 0.01, 5.8
●	〇1 VU S, 0.01, 5.8
●	〇0.5 VU S, 0.01, 5.8
●	〇0.2 VU S, 0.01, 5.8
●	〇0.1 VU S, 0.01, 5.8
●	〇0.05 VU S, 0.01, 5.8
●	〇0.02 VU S, 0.01, 5.8
●	〇0.01 VU S, 0.01, 5.8

上流側マンホールからの追加距離	
●	樹の長さ 取付管径
●	100 〇150 1.60 21.50
●	形状及び方位

浦添市

縮尺 = 1 : 1,300

