


排水経路

(縮尺及び位置は目安であり、必ずしも現況と一致するものではない)

A3(1:1000)

0 5 10 20 30 40 50 60 70 80 m

N

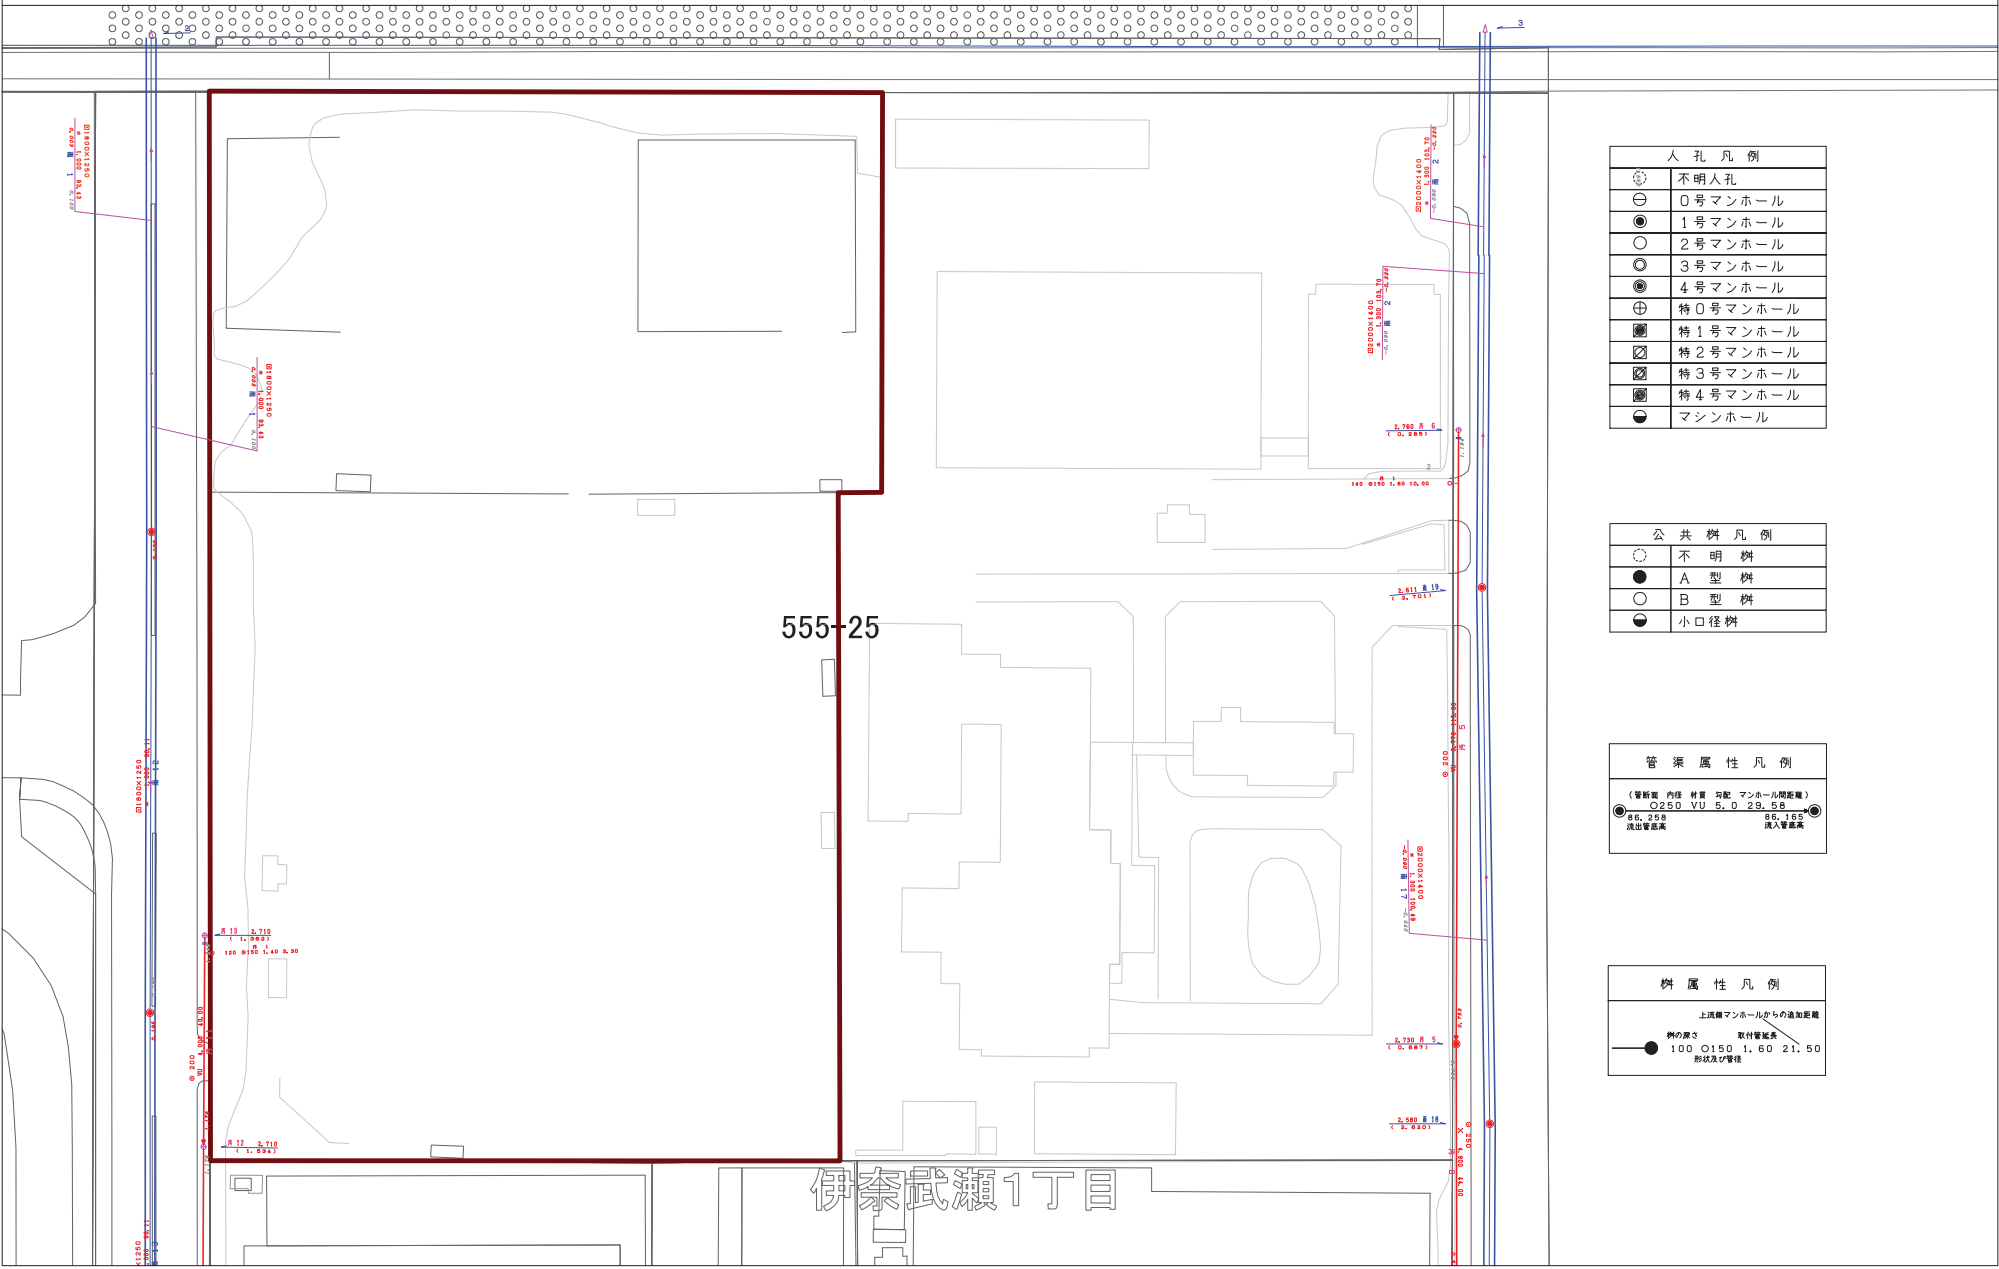

人 孔 凡 例	
⊙	不明人孔
⊖	0号マンホール
⦿	1号マンホール
○	2号マンホール
⦿	3号マンホール
⦿	4号マンホール
⊕	特0号マンホール
⦿	特1号マンホール
⦿	特2号マンホール
⦿	特3号マンホール
⦿	特4号マンホール
●	マシンホール

公 共 樹 凡 例	
○	不明樹
●	A型樹
○	B型樹
●	小口径樹

管 渠 属 性 凡 例	
(管断面 内径 材質 勾配 マンホール間距離)	
○250 VU 5.0 29.58	
● 0.0 25.8	● 0.0 16.5
● 0.0 25.8	● 0.0 16.5
● 0.0 25.8	● 0.0 16.5

樹 属 性 凡 例	
上流側マンホールからの追加距離	
●	樹の長さ
●	取付管延長
●	100 150 1.60 21.50
●	形状及び管径