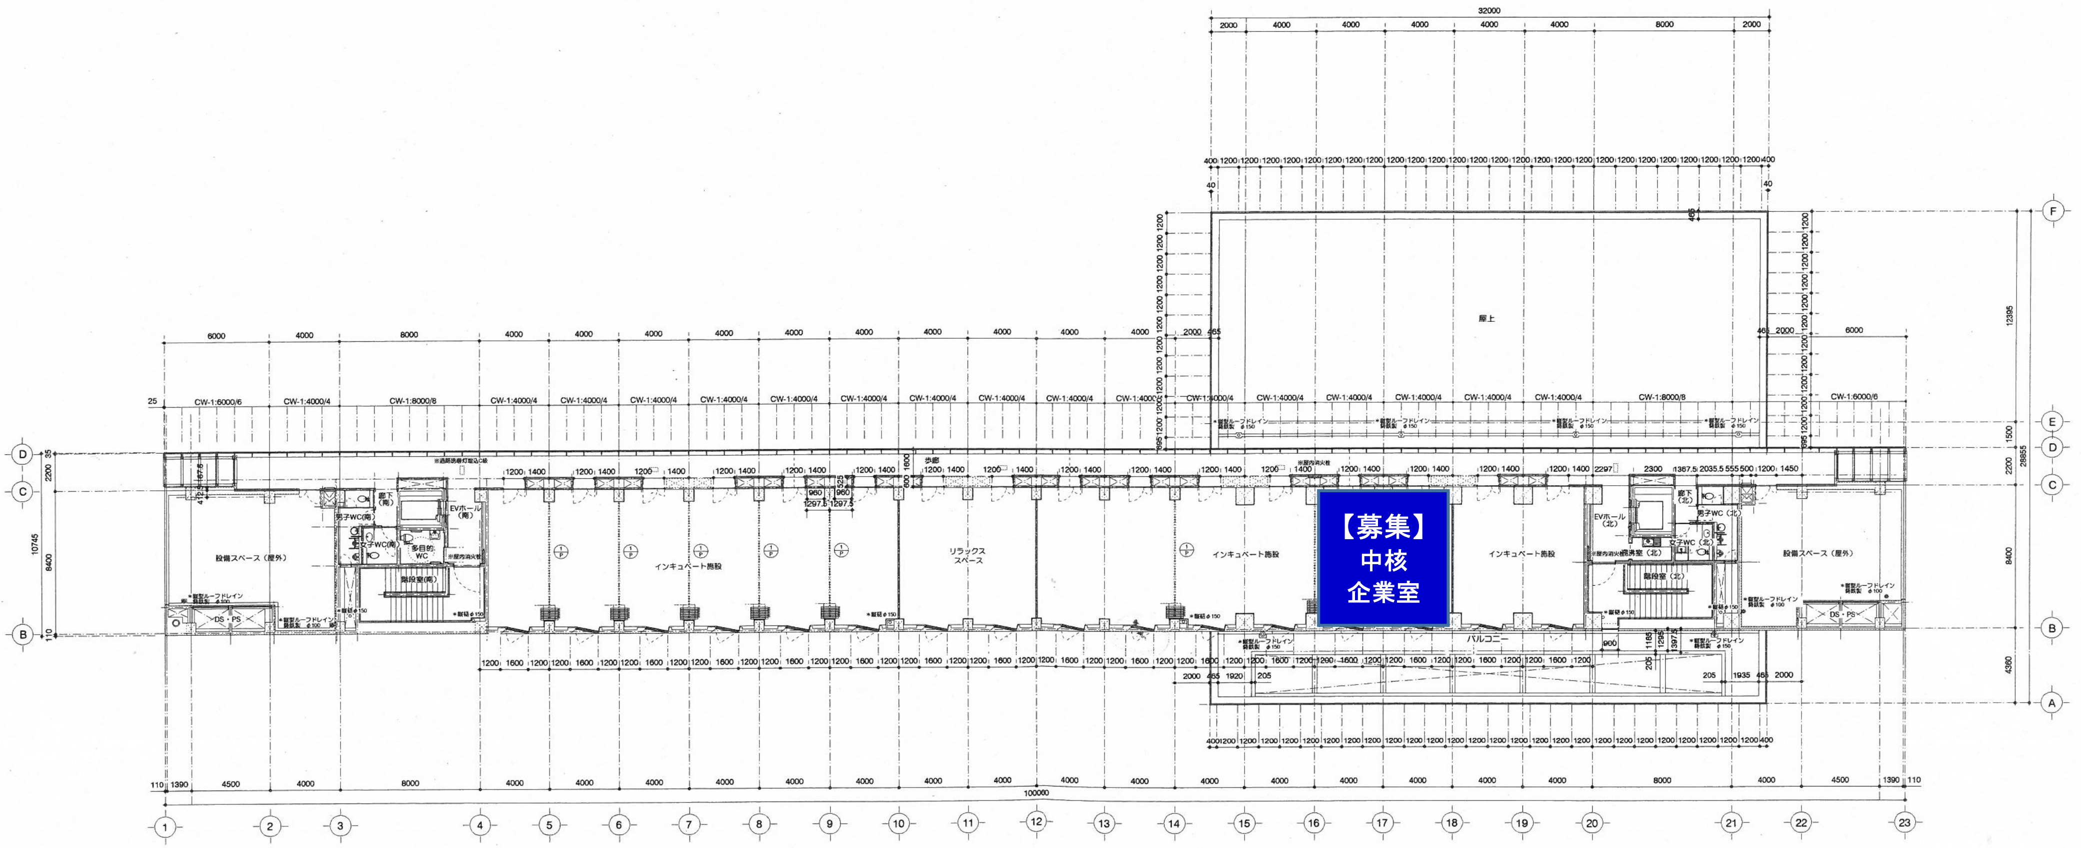

作成年月日	平成15年・7月・	備考
第 1 回	・ ・	
第 2 回	・ ・	
第 3 回	・ ・	

株式会社高松建築設計事務所
Takamatsu Architects and Associates Co.,Ltd.
篁野 光範

検図	設計	製図	工事名称	結の街整備事業新築工事		図面No.
			図面名称	5階平面図	縮尺 1：150	D-18