


那覇広域都市計画 景観地区の決定
 県道浦添西原線沿線地区
 (浦添市決定)
 計画図(素案) (no scale)

区分	容積率	建ぺい率
第一種低層住居専用地域	100	50
第二種低層住居専用地域	100	50
第一種中高層住居専用地域	200	60
第二種中高層住居専用地域	150	60
第一種住居地域	200	60
第二種住居地域	200	60
準住居地域	200	60
近隣商業地域	200	80
商業地域	300	80
準工業地域	400	80
工業地域	200	60
市街化調整区域	200	60

地区	
	景観地区(県道浦添西原線沿線地区)

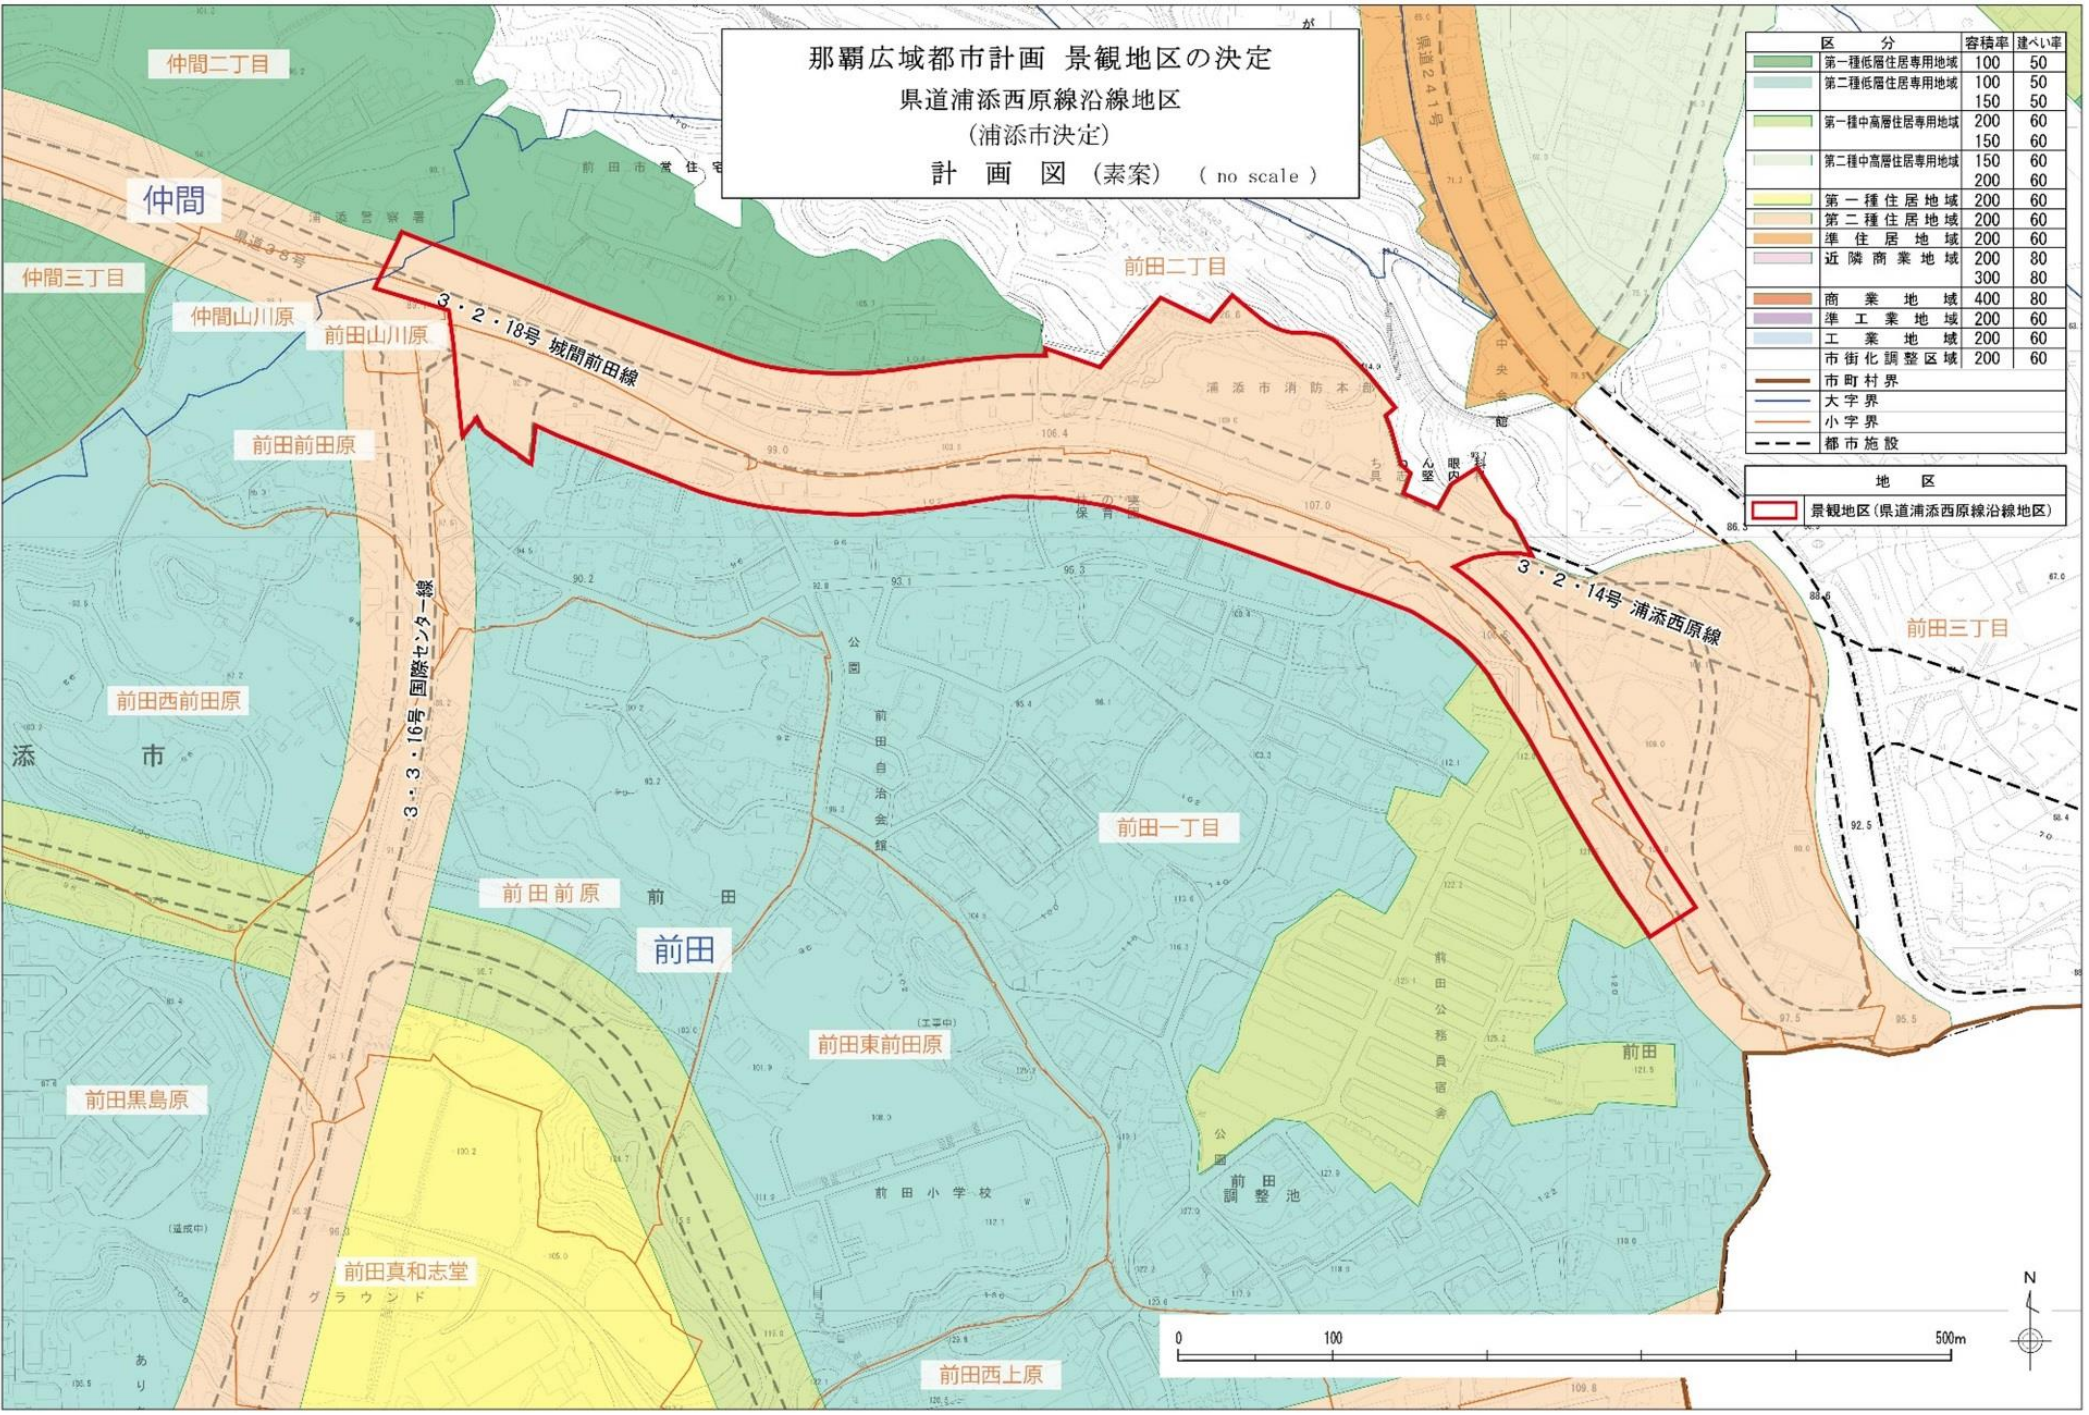

仲間二丁目
 仲間
 仲間三丁目
 仲間山川原
 前田山川原
 前田前田原
 前田西前田原
 前田黒島原
 前田真和志堂
 グラウンド

3・2・18号 城間前田線
 前田二丁目
 前田一丁目
 前田前原
 前田東前田原
 前田西上原
 前田
 前田自治会館
 前田小学校
 前田調整池
 前田公務員宿舎
 浦添市消防本部
 公園
 公園

3・2・14号 浦添西原線
 前田三丁目
 0 100 500m
 N