浦添市公共下水道台帳施設平面図（汚水・雨水）

NO. 15

1 : 1300　地形図

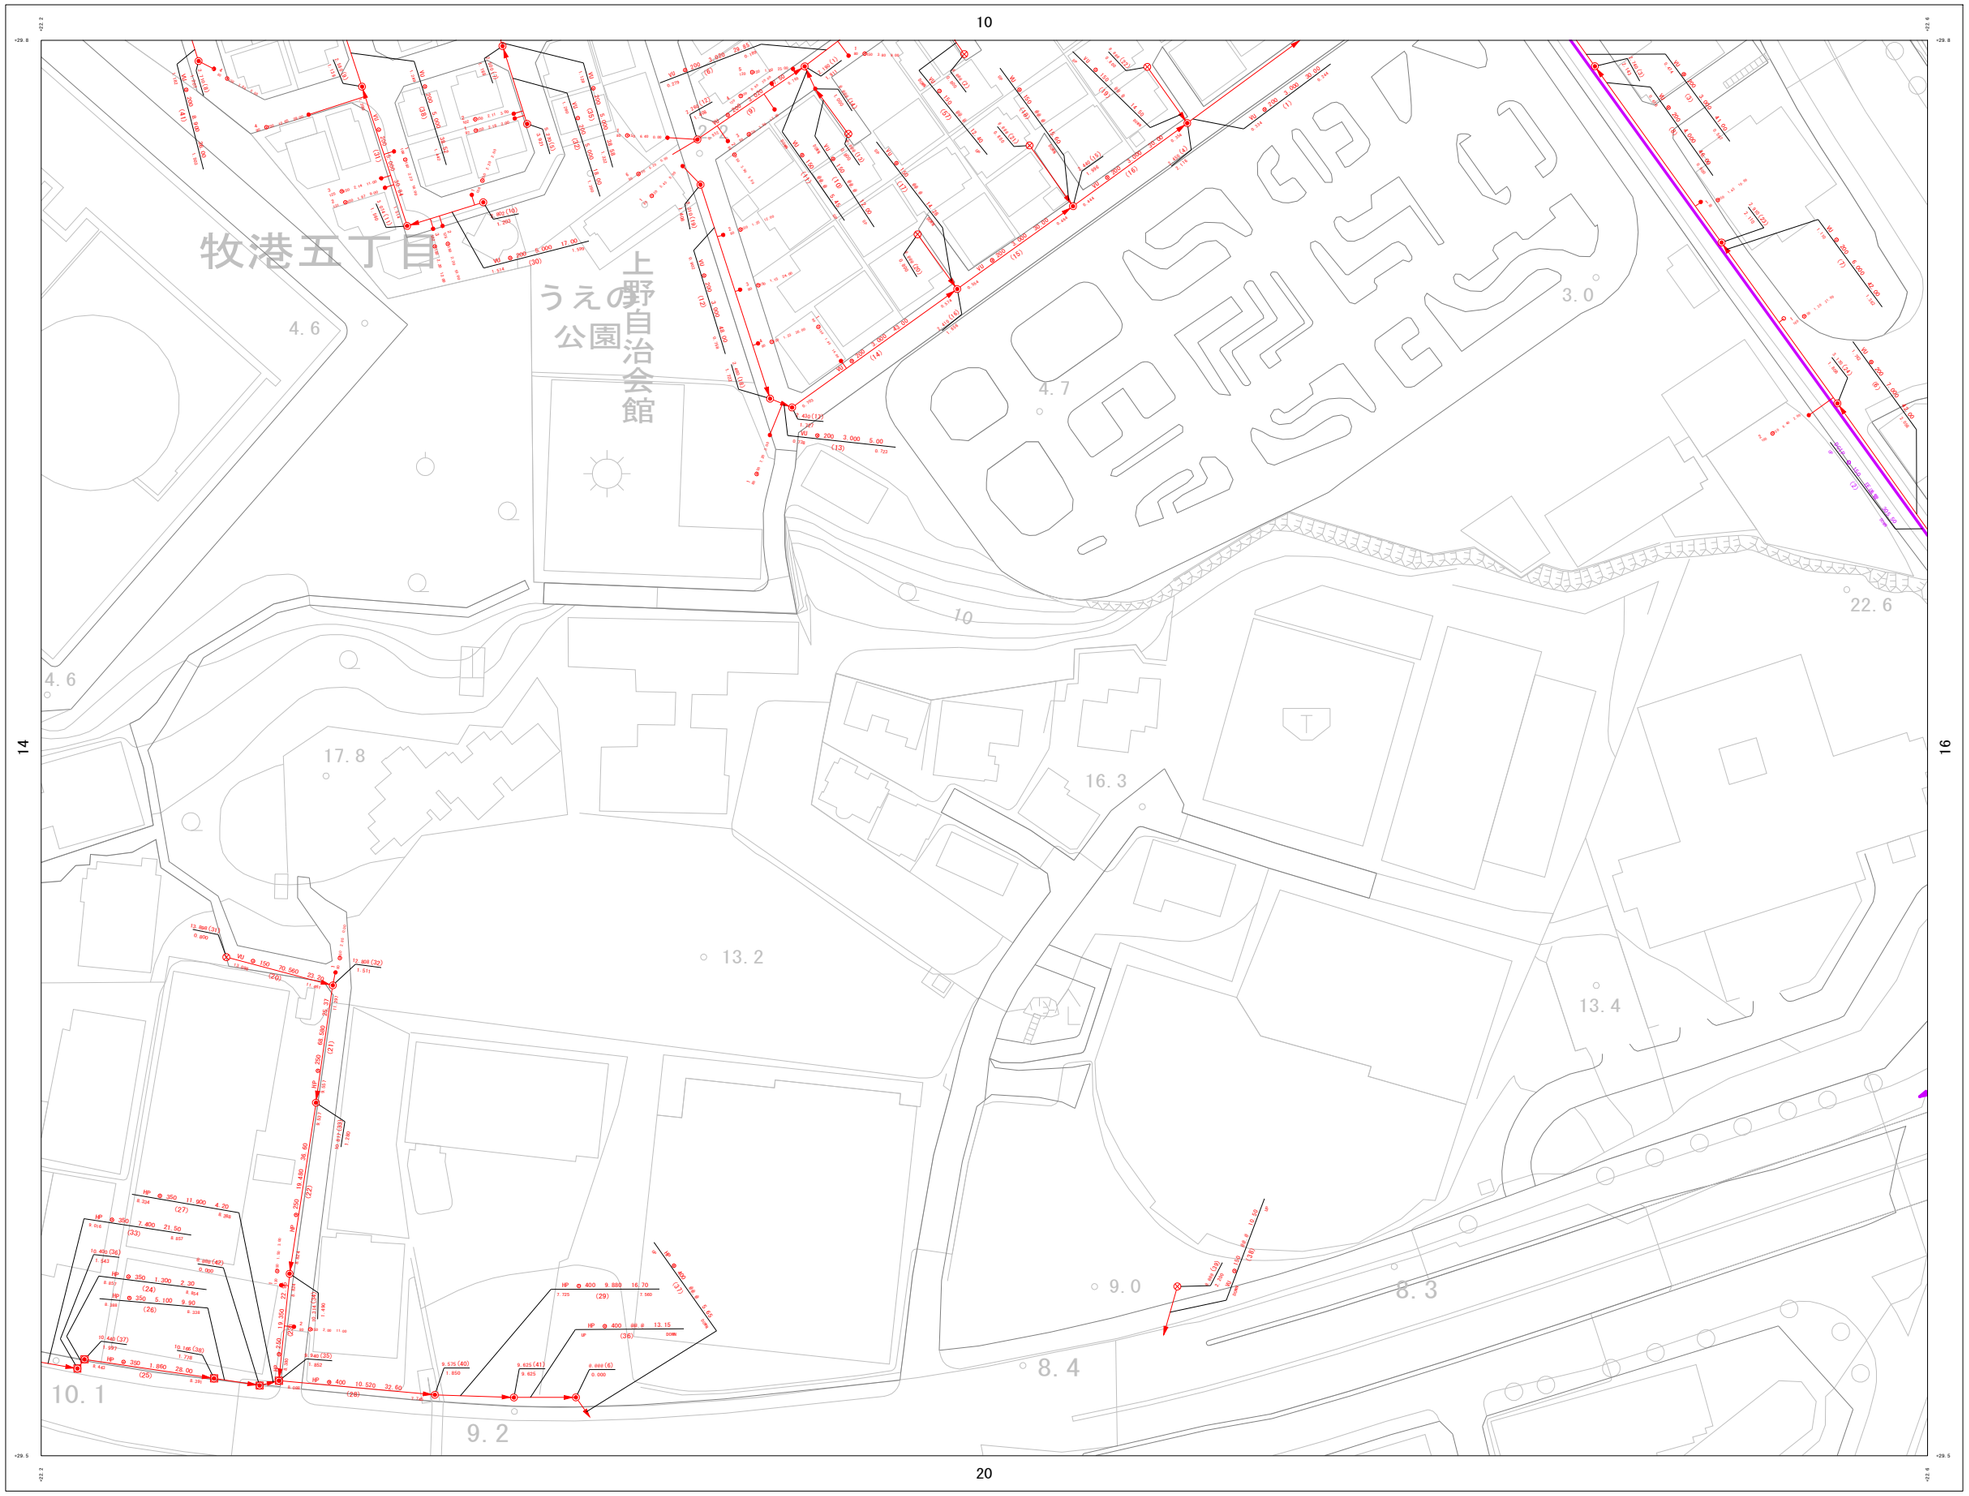

詳細図

9	10	10-2
14	15	16
19	20	21

凡　例

管　渠	
汚水幹線管渠	
汚水枝線管渠	
圧送管	
雨水幹線管渠	
雨水枝線管渠	

管種　管形状　管径(mm)　勾配(%)　区間延長(m)
VU　φ250　2.4　28.69
5.503　(1)　5.432
管底高(m)　管渠番号

人　孔	
	0号マンホール　(内径150cm 円形)
	1号マンホール　(内径180cm 円形)
	2号マンホール　(内径150cm 円形)
	3号マンホール　(内径150cm 円形)
	4号マンホール　(内径150cm 円形)
	特0号マンホール　(内径1/2ID × 150cm 長方形)
	特1号マンホール　(内径1/2ID × 180cm 長方形)
	特2号マンホール　(内径1/2ID × 150cm 長方形)
	特3号マンホール　(内径1/2ID × 120cm 長方形)
	特4号マンホール　(内径1/2ID × 120cm 長方形)
	マンシンマンホール
	マンホールポンプ
	不明マンホール
	段付けマンホール

地盤高　マンホール番号　マンホールポンプ
8.234　(1)　MP
4.512
人孔深
マンホール

桝	
	汚水桝A型
	汚水桝B型
	小口径汚水桝

桝番号　取付管延長(m)
51
90　150　2.34　4.56
管径　桝深さ　通加距離(m)

1 : 1300

0　10　20　30　40　50　60　70　80　90　100 m

計画機関　浦添市