# 浦添市公共下水道台帳施設平面図（汚水・雨水）

NO. 16

1 : 1300　地形図

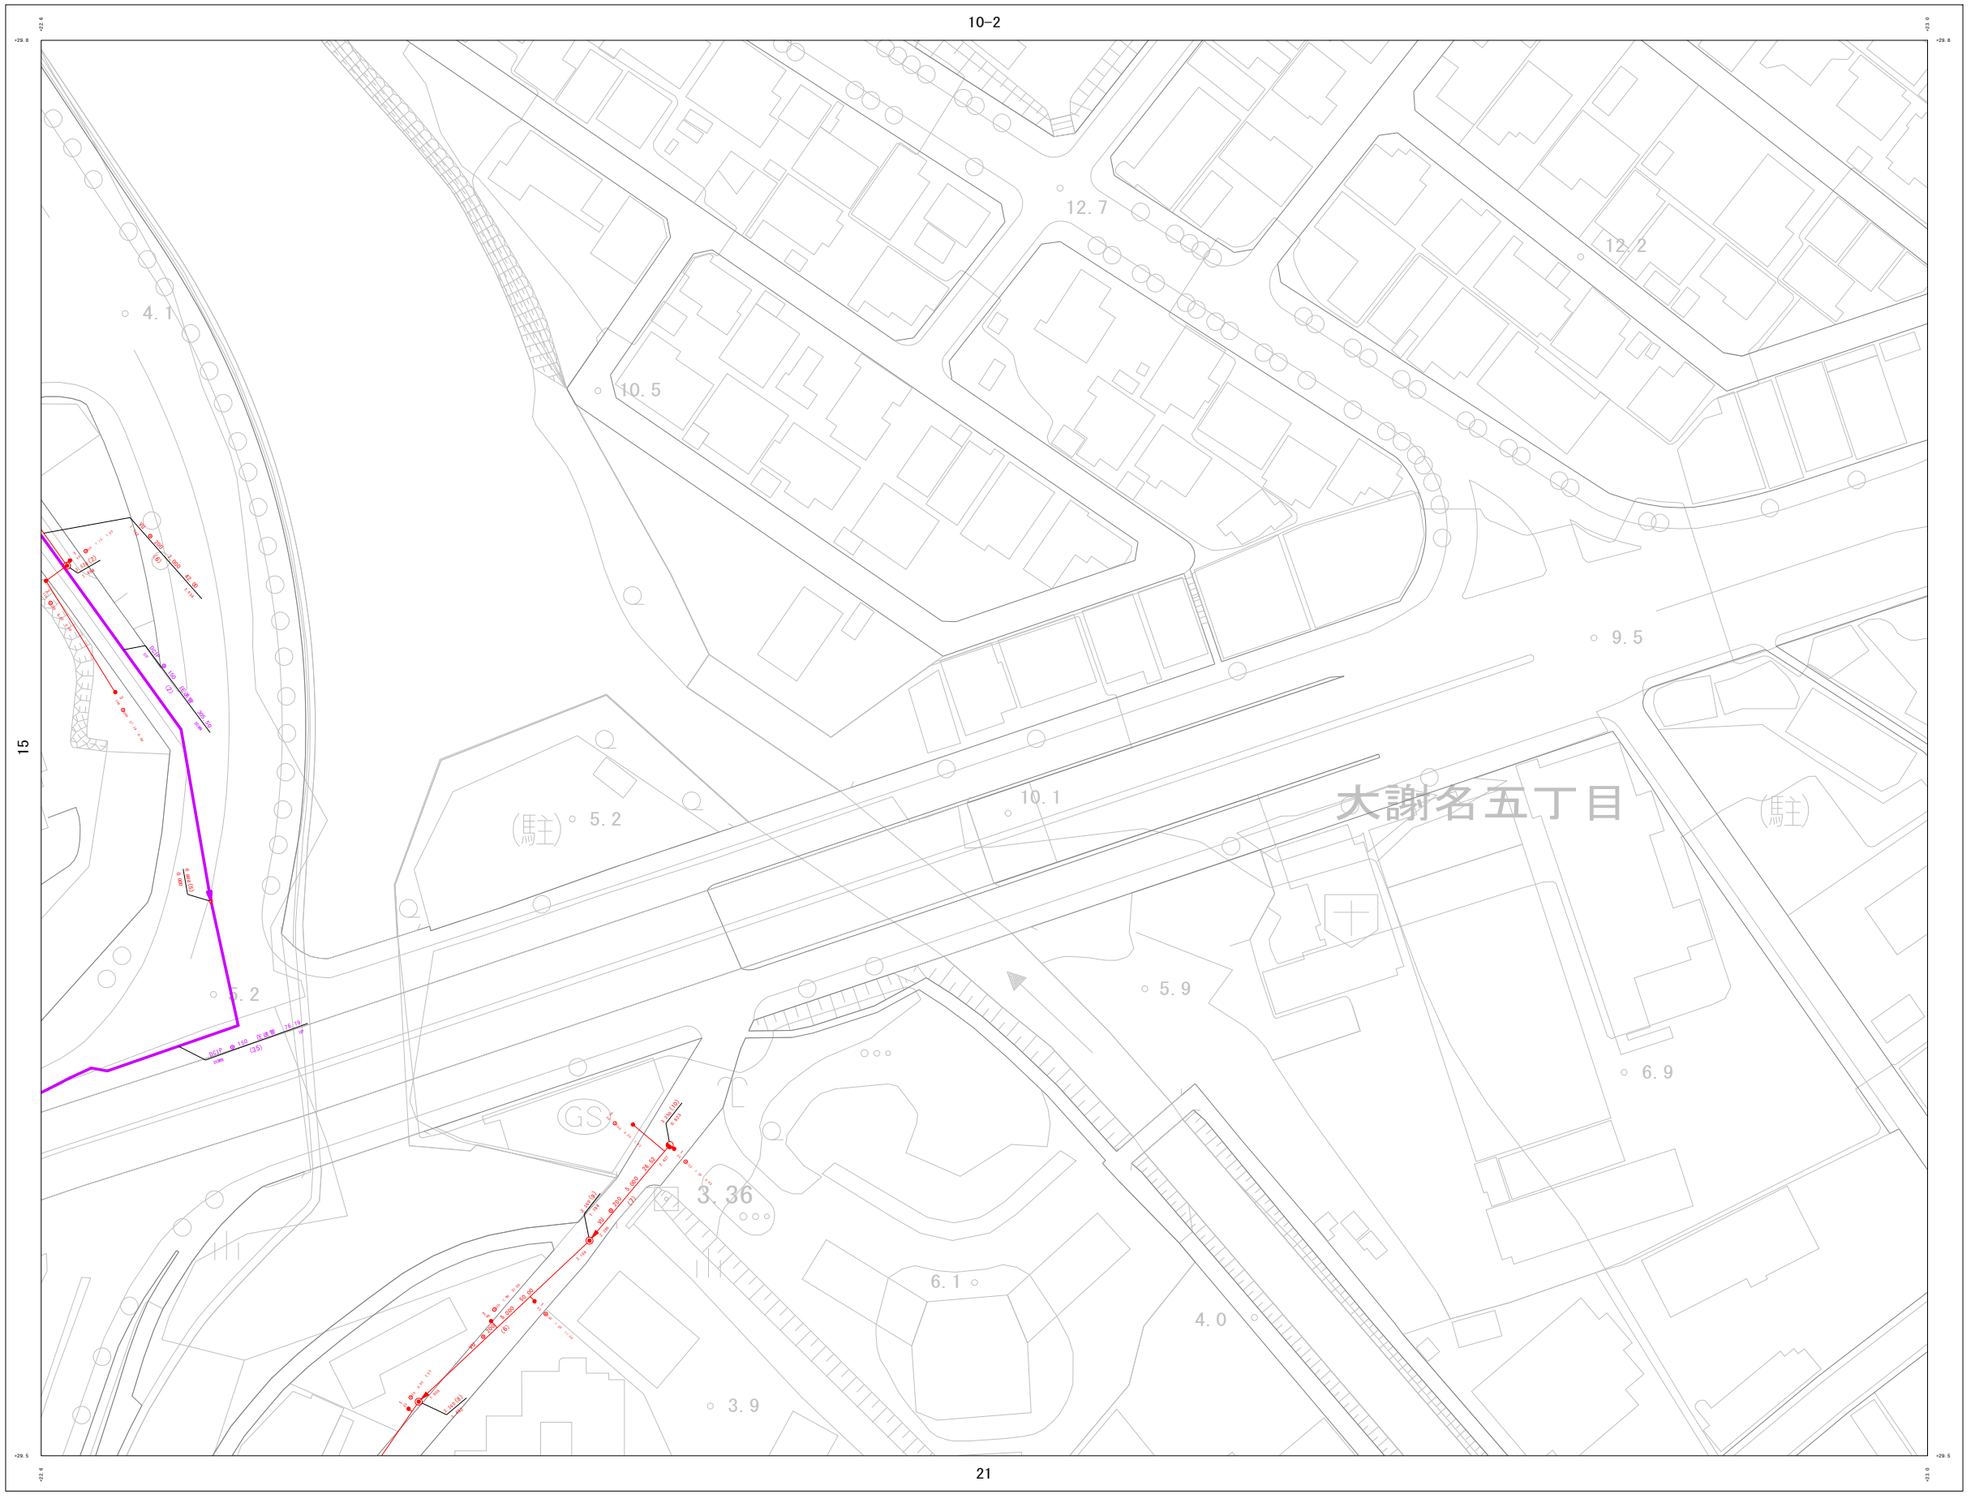


詳細図

| | | |
|---|---|---|
| 10 | 10-2 | |
| 15 | 16 | |
| 20 | 21 | 22 |

凡　例

| 管　渠 | |
|---|---|
| 汚水幹線管渠 | |
| 汚水枝線管渠 | |
| 圧送管 | |
| 雨水幹線管渠 | |
| 雨水枝線管渠 | |

管種 / 管形状 / 管径 (DMC) / 勾配 / 区間延長 (M)
VU　250　2.4　28.69
5.503　(1)　5.432
管底高 (M)　管渠番号

| 人　孔 | |
|---|---|
| | 0号マンホール　(内径Φ1m 円形) |
| | 1号マンホール　(内径Φ1m 円形) |
| | 2号マンホール　(内径Φ1m 円形) |
| | 3号マンホール　(内径Φ1m 円形) |
| | 4号マンホール　(内径Φ1m 円形) |
| | 特0号マンホール　(内径1075×1075m 角形) |
| | 特1号マンホール　(内径1182×984m 角形) |
| | 特2号マンホール　(内径1182×1182×1182m 角形) |
| | 特3号マンホール　(内径1182×1182×1182m 角形) |
| | 特4号マンホール　(内径1182×1182×1182m 角形) |
| | マンホール |
| MP | マンホールポンプ |
| | 不明マンホール |
| | 副管付マンホール |

地盤高 / マンホール番号 / マンホールポンプ
8.234　(1)　MP
4.512　人孔深
マンホール

| 桝 | |
|---|---|
| | 汚水桝A型 |
| | 汚水桝B型 |
| | 小口径汚水桝 |

桝番号 / 取付管延長 (M)
51
90　150　2.34　4.56
管径 / 桝深さ / 通加距離 (M)

1 : 1300
0　10　20　30　40　50　60　70　80　90　100 m

計画機関　浦添市