浦添市公共下水道台帳施設平面図（汚水・雨水）

NO. 22

1 ： 1300　　地形図

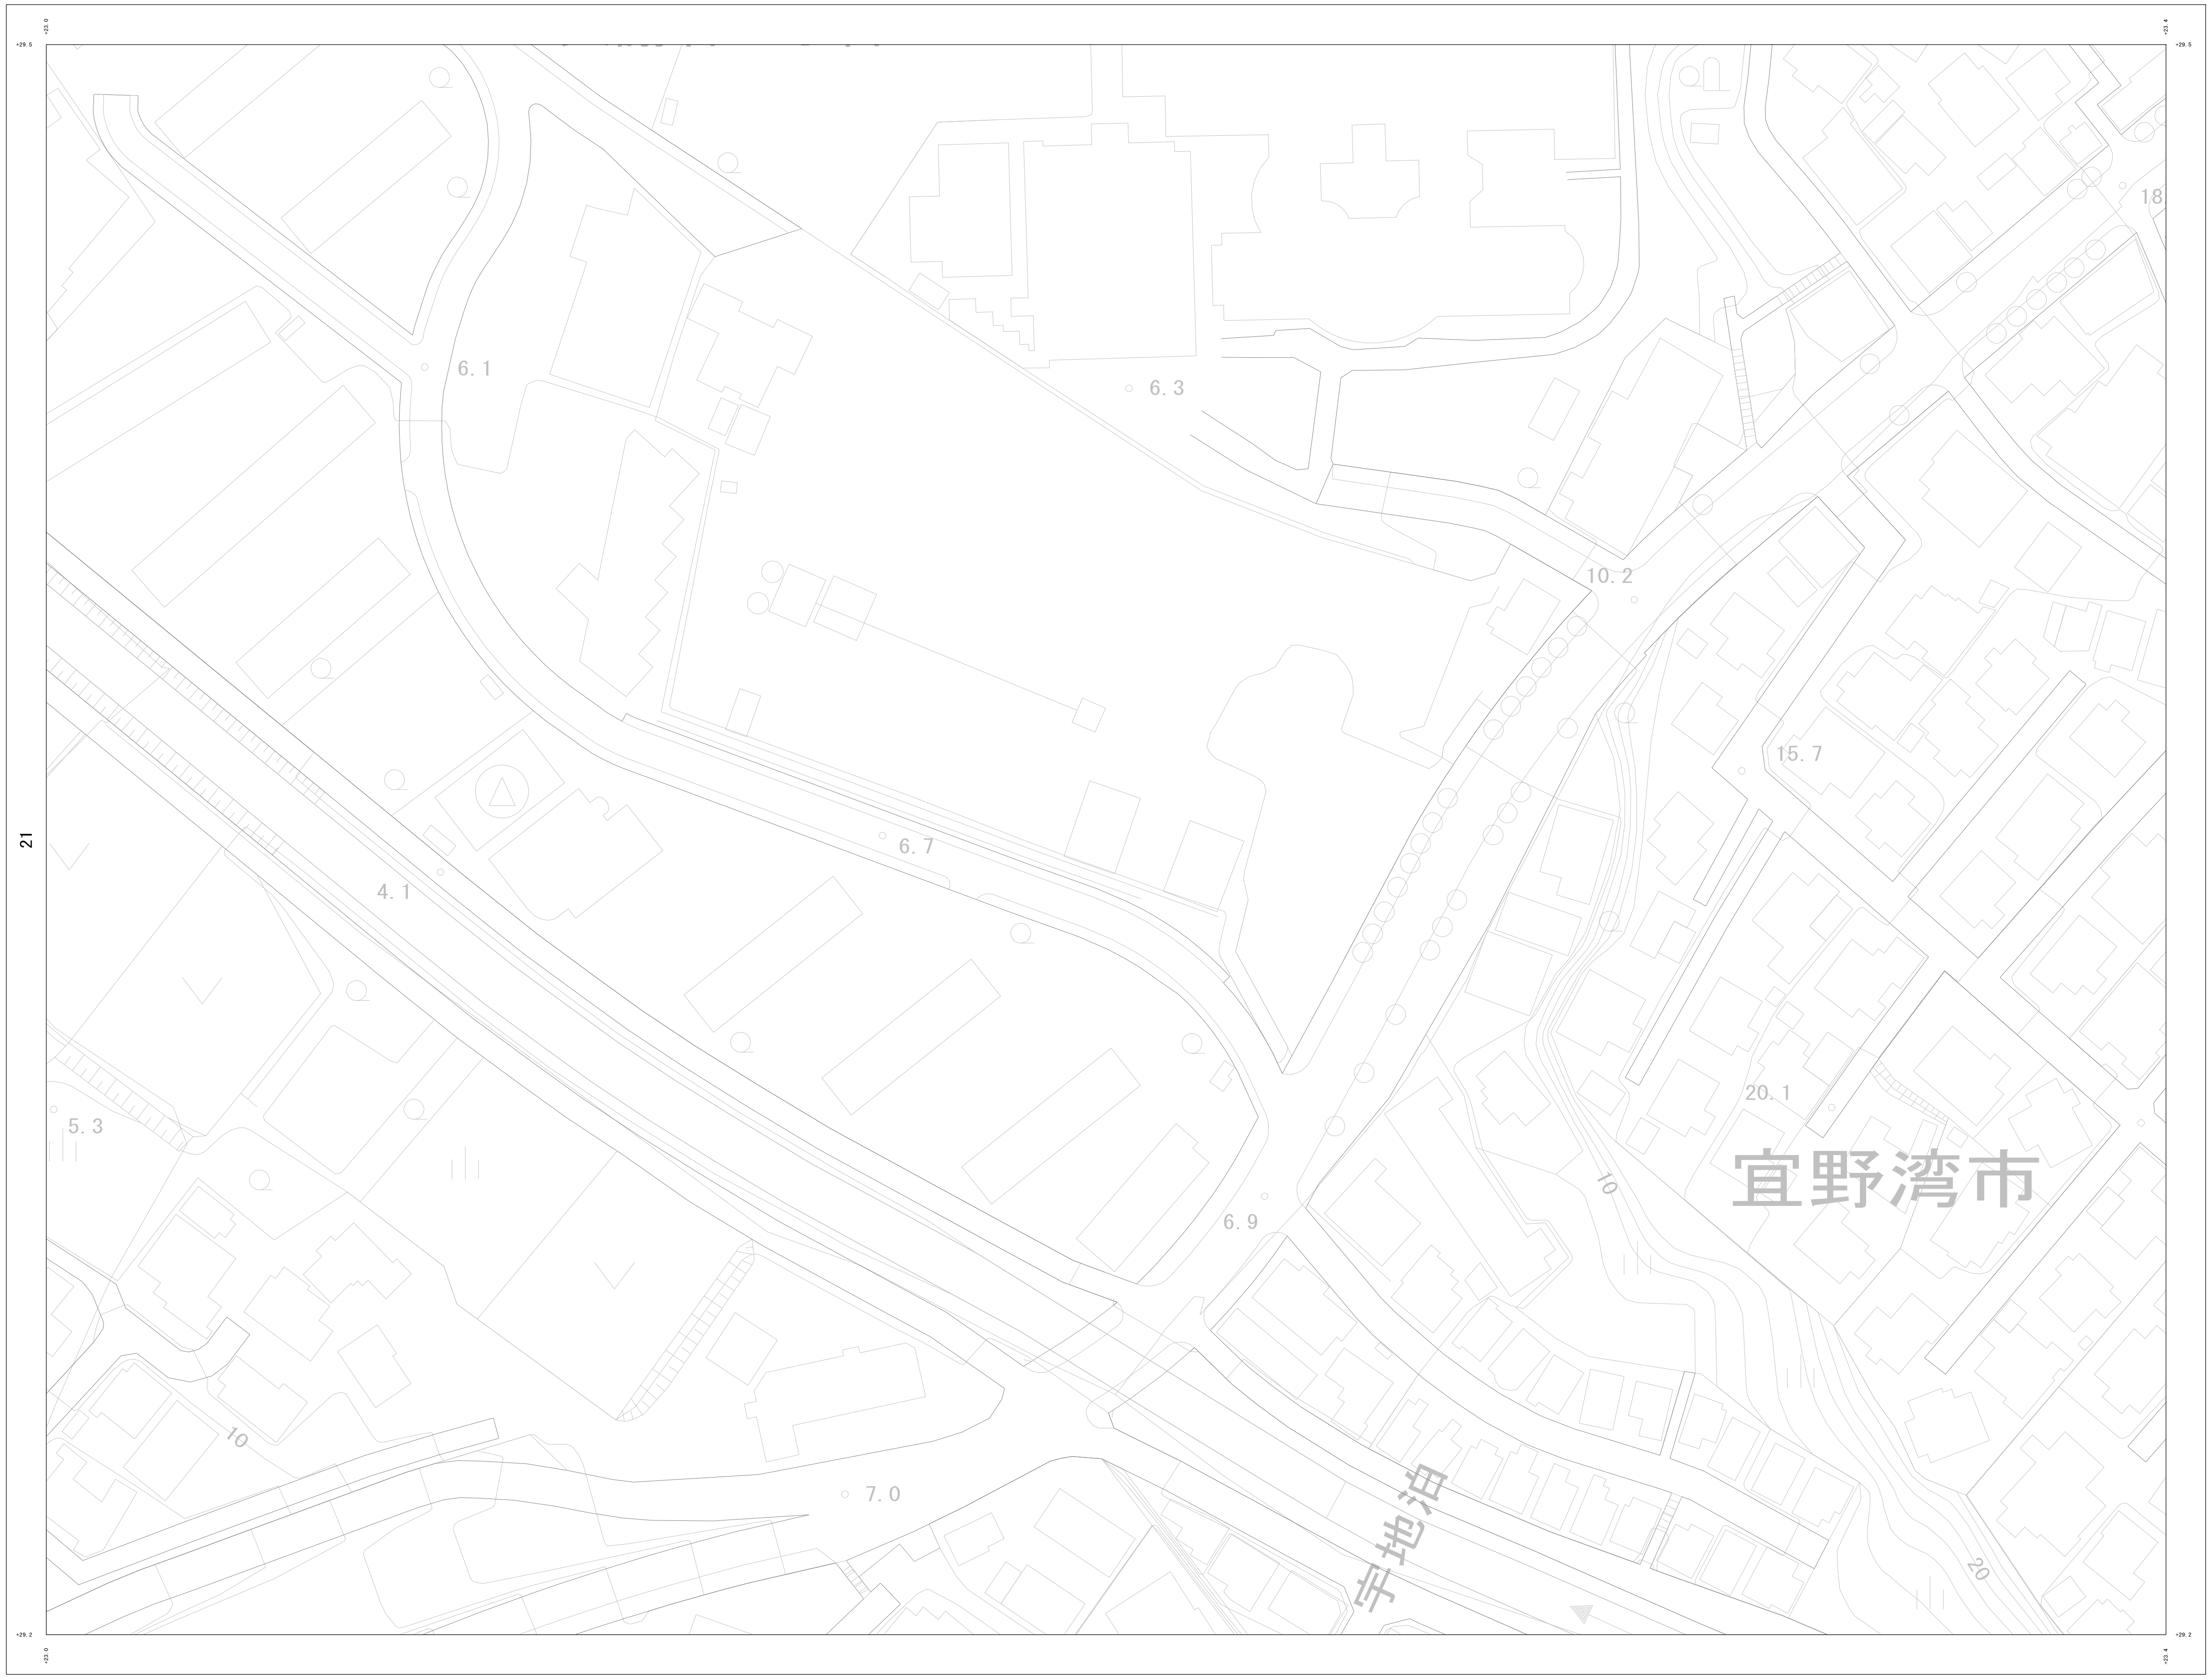

詳細図

16		
21	22	
28		

凡　例

管　渠	
汚水幹線管渠	
汚水枝線管渠	
圧送管	
雨水幹線管渠	
雨水枝線管渠	

管種　管形状　管径 (mm)　勾配 (‰)　区間延長 (m)

VU ⊙ 250 2.4 28.69

5.503 (1) 5.432

管底高 (m)　管渠番号

人　孔	
	0号マンホール （内径070cm 円形）
	1号マンホール （内径090cm 円形）
	2号マンホール （内径120cm 円形）
	3号マンホール （内径150cm 円形）
	4号マンホール （内径180cm 円形）
	特0号マンホール（内のり070×070cm 角形）
	特1号マンホール（内のり060×090cm 角形）
	特2号マンホール（内のり120×120cm 角形）
	特3号マンホール（内のり140×120cm 角形）
	特4号マンホール（内のり180×120cm 角形）
	マシンマンホール
	マンホールポンプ
	不明マンホール
	副管付マンホール

地盤高　マンホール番号　マンホールポンプ

8.234 (1) MP

4.512　人孔深

マンホール

桝	
●	汚水桝A型
○	汚水桝B型
◑	小口径汚水桝

桝番号　取付管延長 (m)

51

80 150 2.34 4.56

桝深さ　管径　逓加距離 (m)

1 : 1300

0 10 20 30 40 50 60 70 80 90 100 m

計画機関　浦添市