浦添市公共下水道台帳施設平面図（汚水・雨水）

NO. 3

1 ： 1300　　地形図

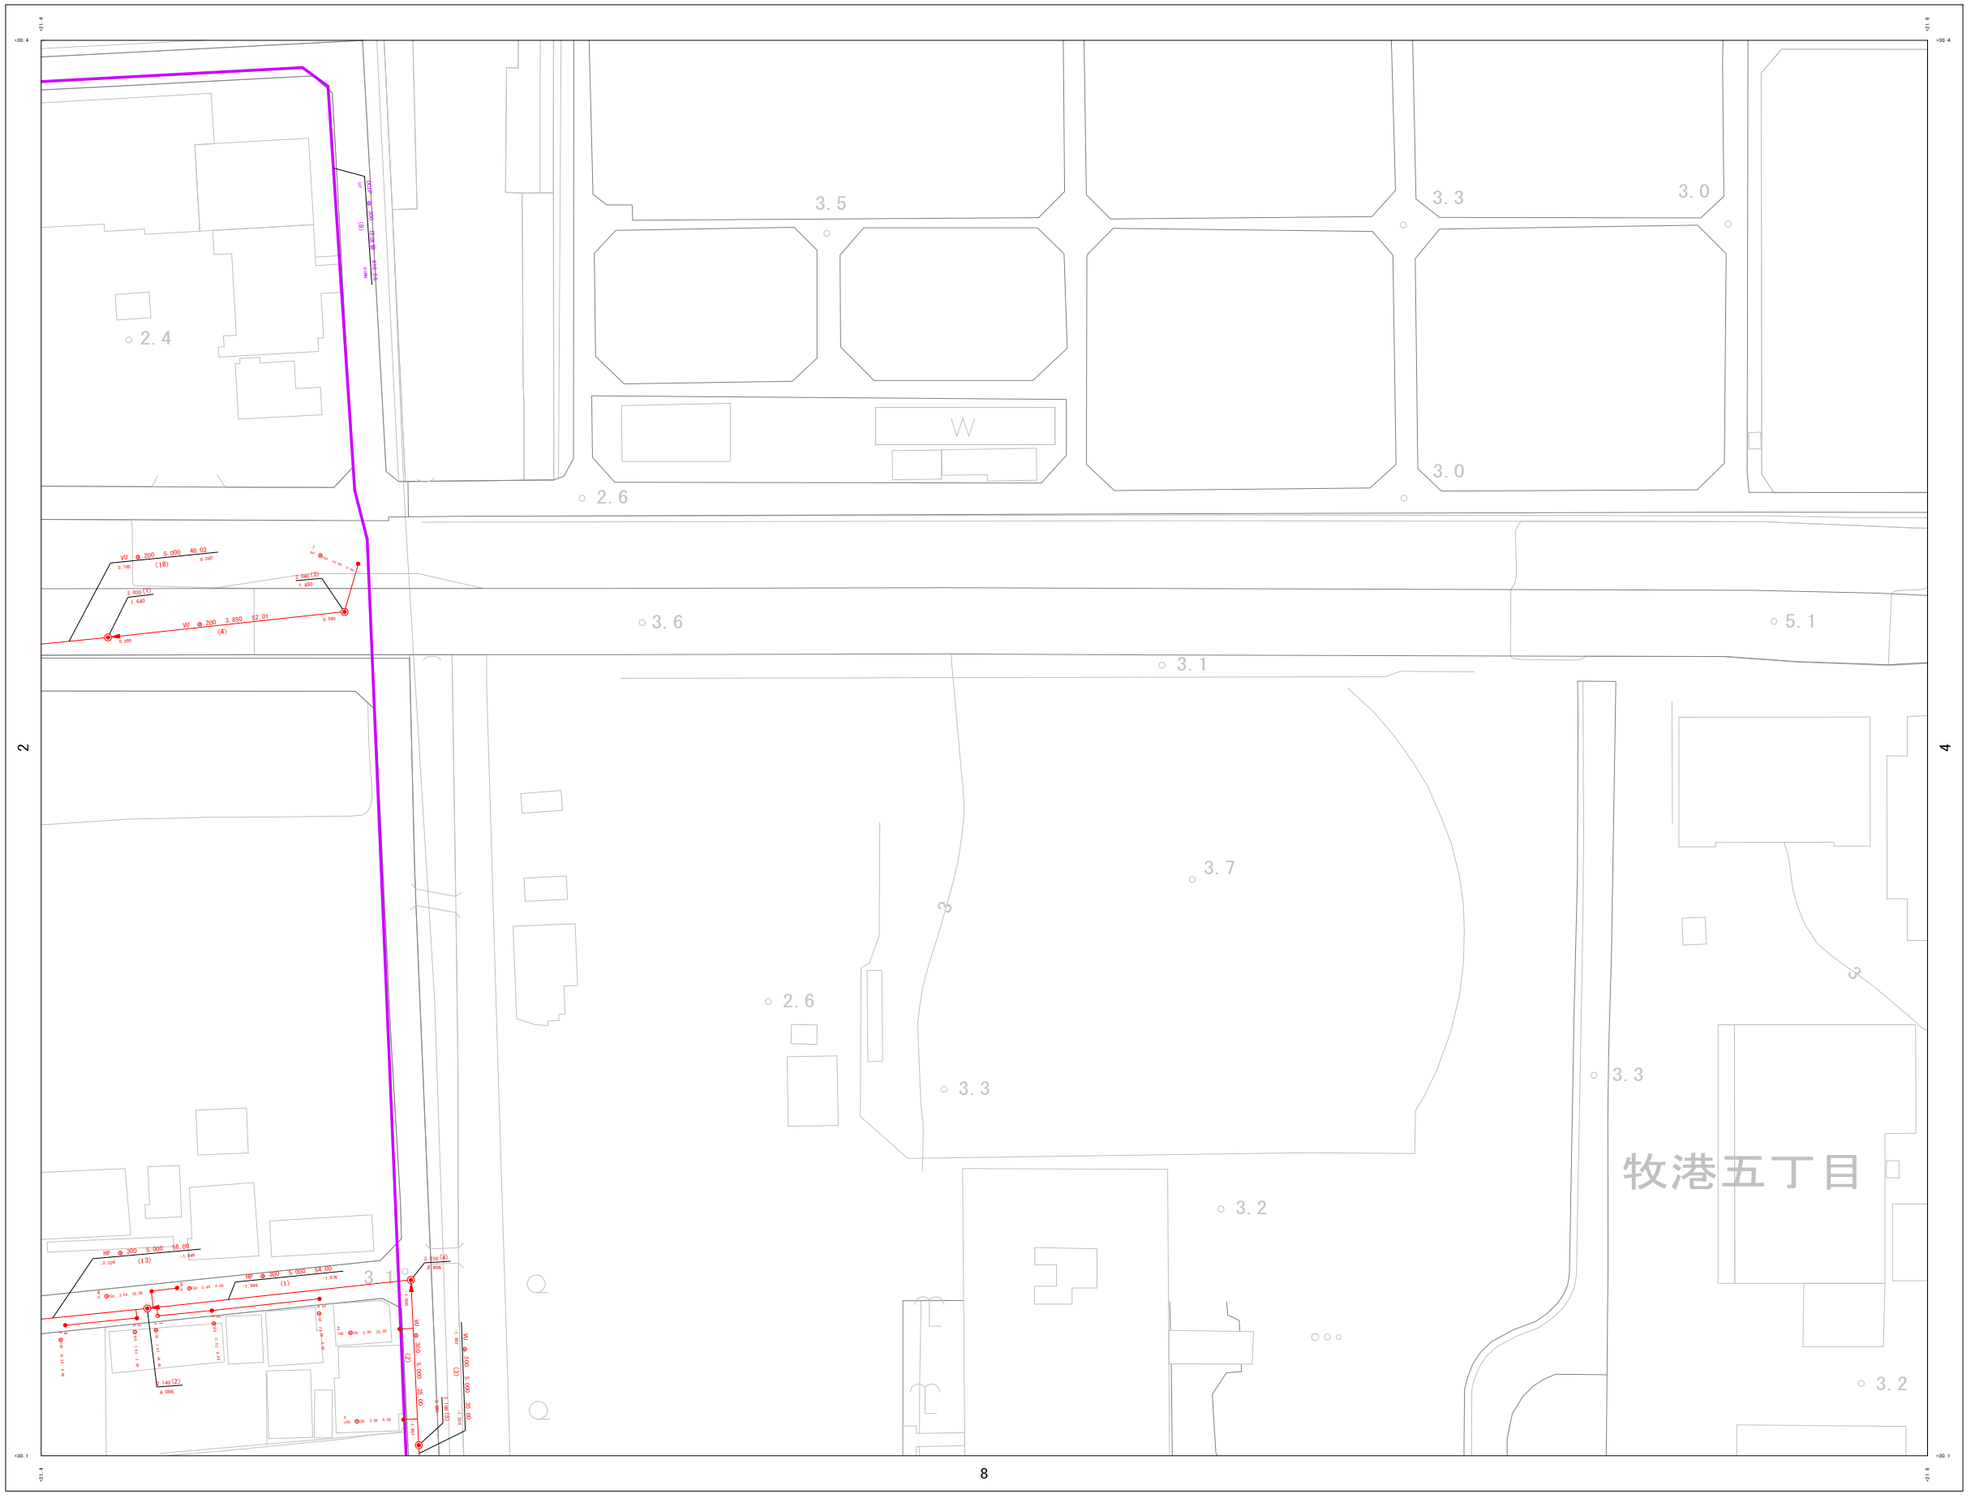

1 ： 1300

0 10 20 30 40 50 60 70 80 90 100 m

計画機関　浦添市

詳細図

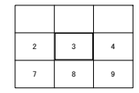

凡　例

管　渠	
汚水幹線管渠	
汚水枝線管渠	
圧送管	
雨水幹線管渠	
雨水枝線管渠	

人　孔	
	0号マンホール　(内径Φ1m 円形)
	1号マンホール　(内径Φ65cm 円形)
	2号マンホール　(内径Φ75cm 円形)
	3号マンホール　(内径Φ90cm 円形)
	4号マンホール　(内径Φ90cm 円形)
	特1号マンホール　(内径1/2Φ1.0×Φ1m 長楕)
	特1号マンホール　(内径1/2Φ2.0×Φ90cm 長楕)
	特2号マンホール　(内径1/2Φ2.0×Φ75cm 長楕)
	特3号マンホール　(内径1/2Φ2.0×Φ65cm 長楕)
	特4号マンホール　(内径1/2Φ2.0×Φ60cm 長楕)
	マンホールポンプ
	中継マンホール
	副管付マンホール

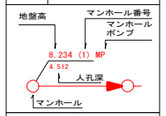
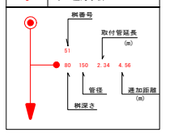
桝	
	汚水桝A型
	汚水桝B型
	小口径汚水桝