浦添市公共下水道台帳施設平面図（汚水・雨水）

NO. 34

1 : 1300　地形図

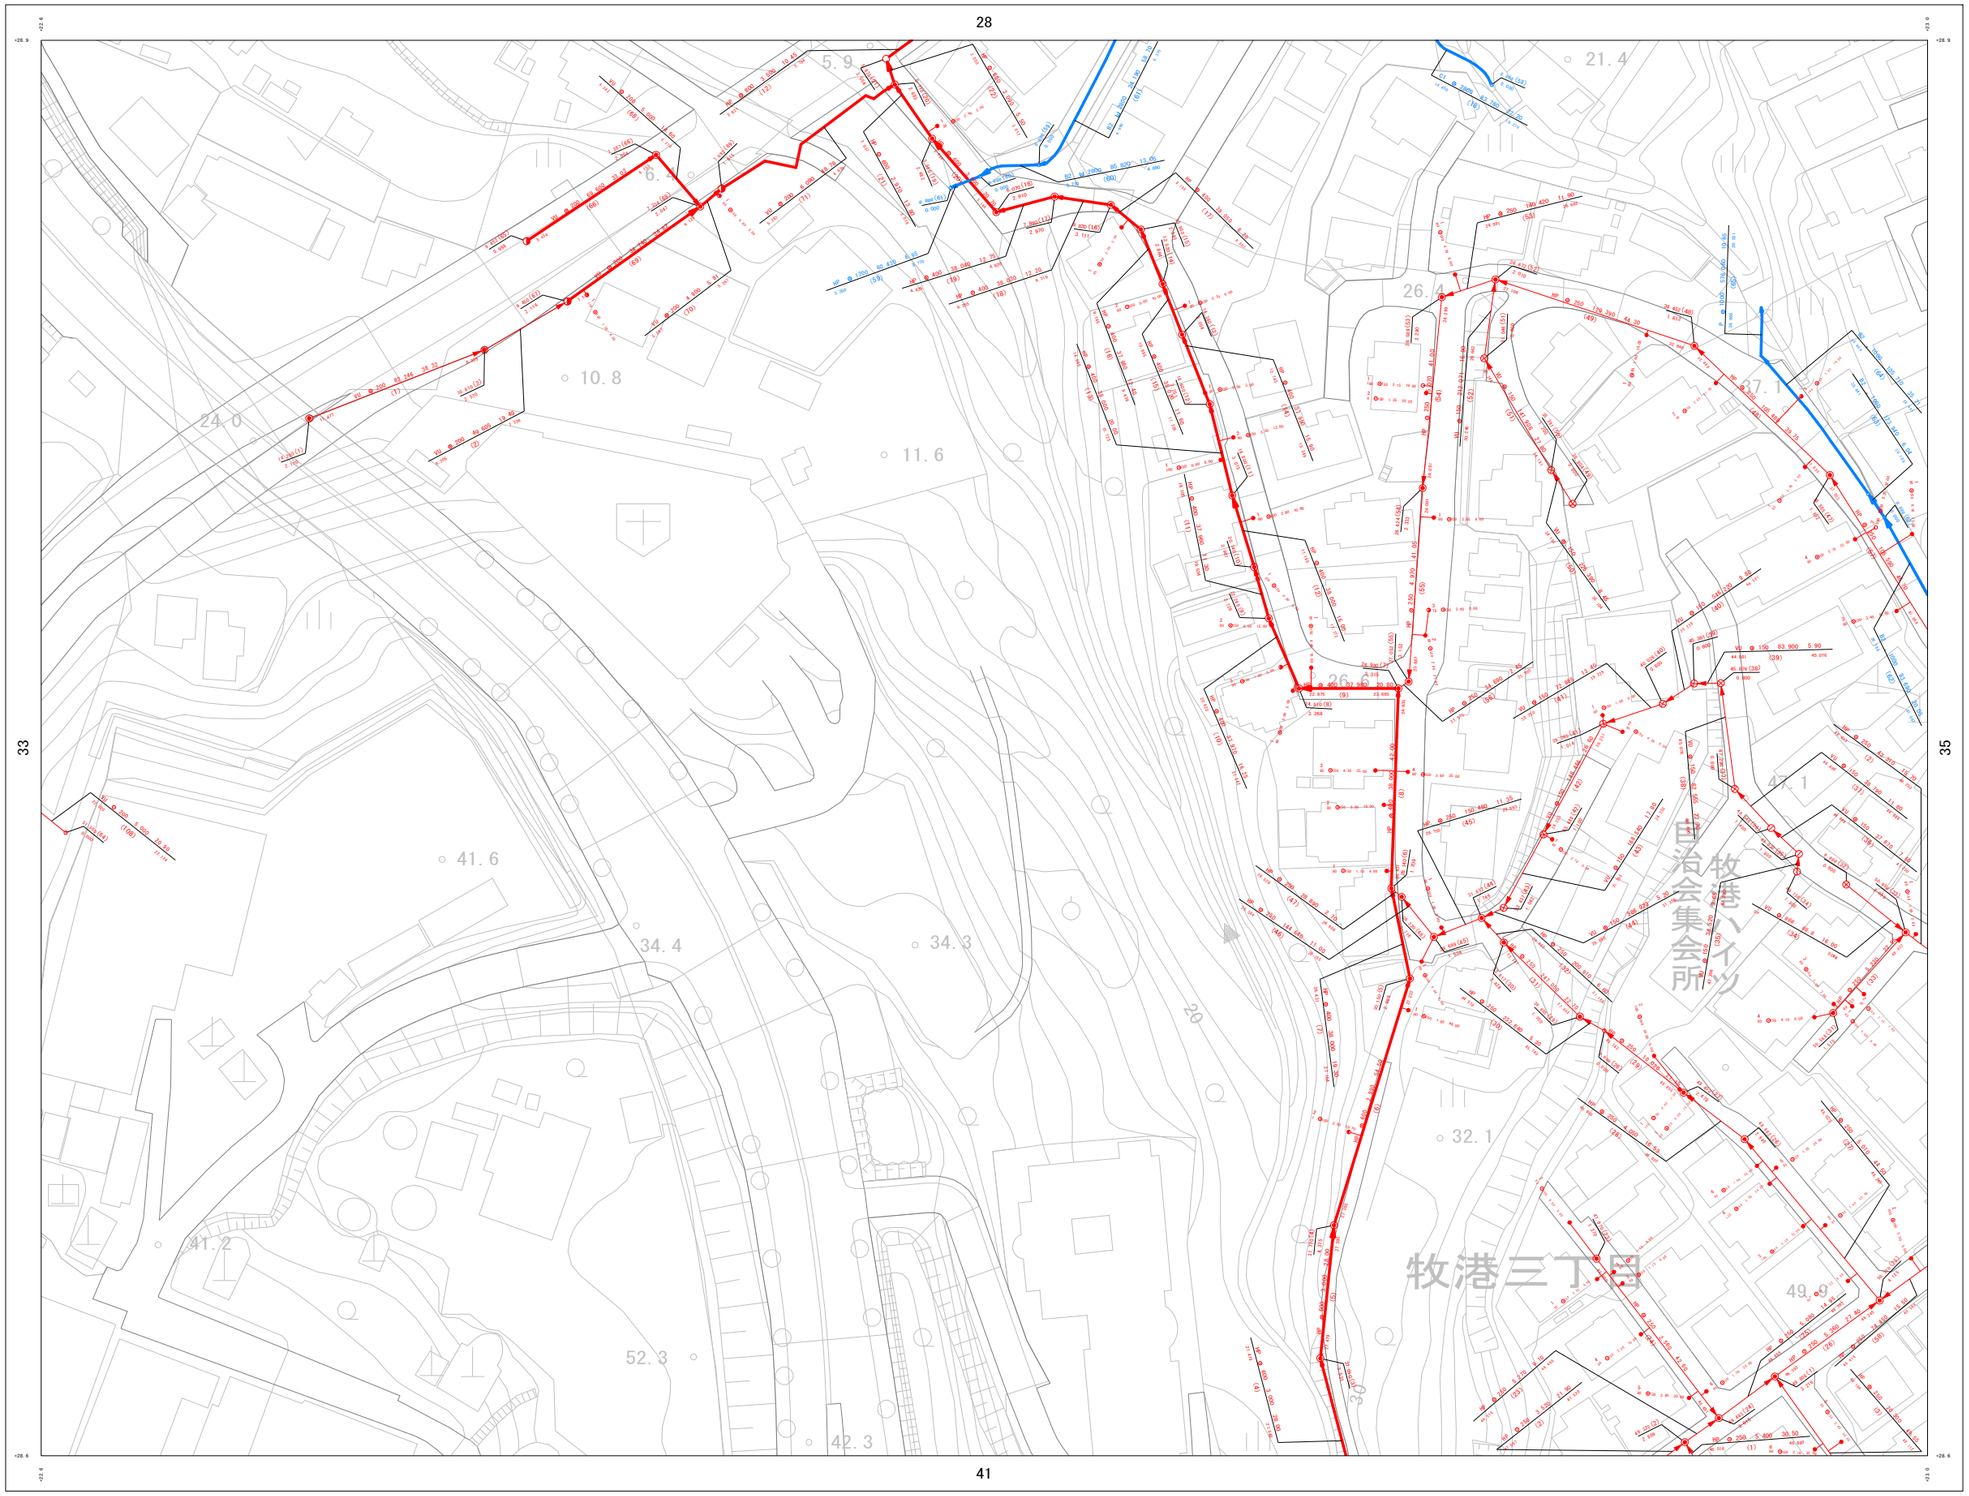

詳細図

27	28	
33	34	35
40	41	42

凡　例

管　渠	
汚水幹線管渠	
汚水枝線管渠	
圧送管	
雨水幹線管渠	
雨水枝線管渠	

管種　管形状　勾配　区間延長
管径
VU　250　2.4　28.69
5.503　(1)　5.432
管底高　管渠番号

人　孔	
0号マンホール　(内径750φ 円形)	
1号マンホール　(内径900φ 円形)	
2号マンホール　(内径1350φ 円形)	
3号マンホール　(内径1650φ 円形)	
4号マンホール　(内径1950φ 円形)	
特0号マンホール　(内径1100 × 1350φ 長楕)	
特1号マンホール　(内径1350 × 1950φ 長楕)	
特2号マンホール　(内径1725 × 1725φ 長楕)	
特3号マンホール　(内径1725 × 2325φ 長楕)	
特4号マンホール　(内径2100 × 3300φ 長楕)	
マンションマンホール	
マンホールポンプ	
不明マンホール	
副管付マンホール	

地盤高　マンホール番号　マンホールポンプ
8.234　(1)　MP
4.512
人孔深
マンホール

桝	
汚水桝A型	
汚水桝B型	
小口径汚水桝	

桝番号
51
取付管延長
90　150　2.34　4.56
管径　増加距離
桝深さ

1 : 1300

0　10　20　30　40　50　60　70　80　90　100 m

計画機関　浦添市