浦添市公共下水道台帳施設平面図（汚水・雨水）

NO. 35

1 : 1300　地形図

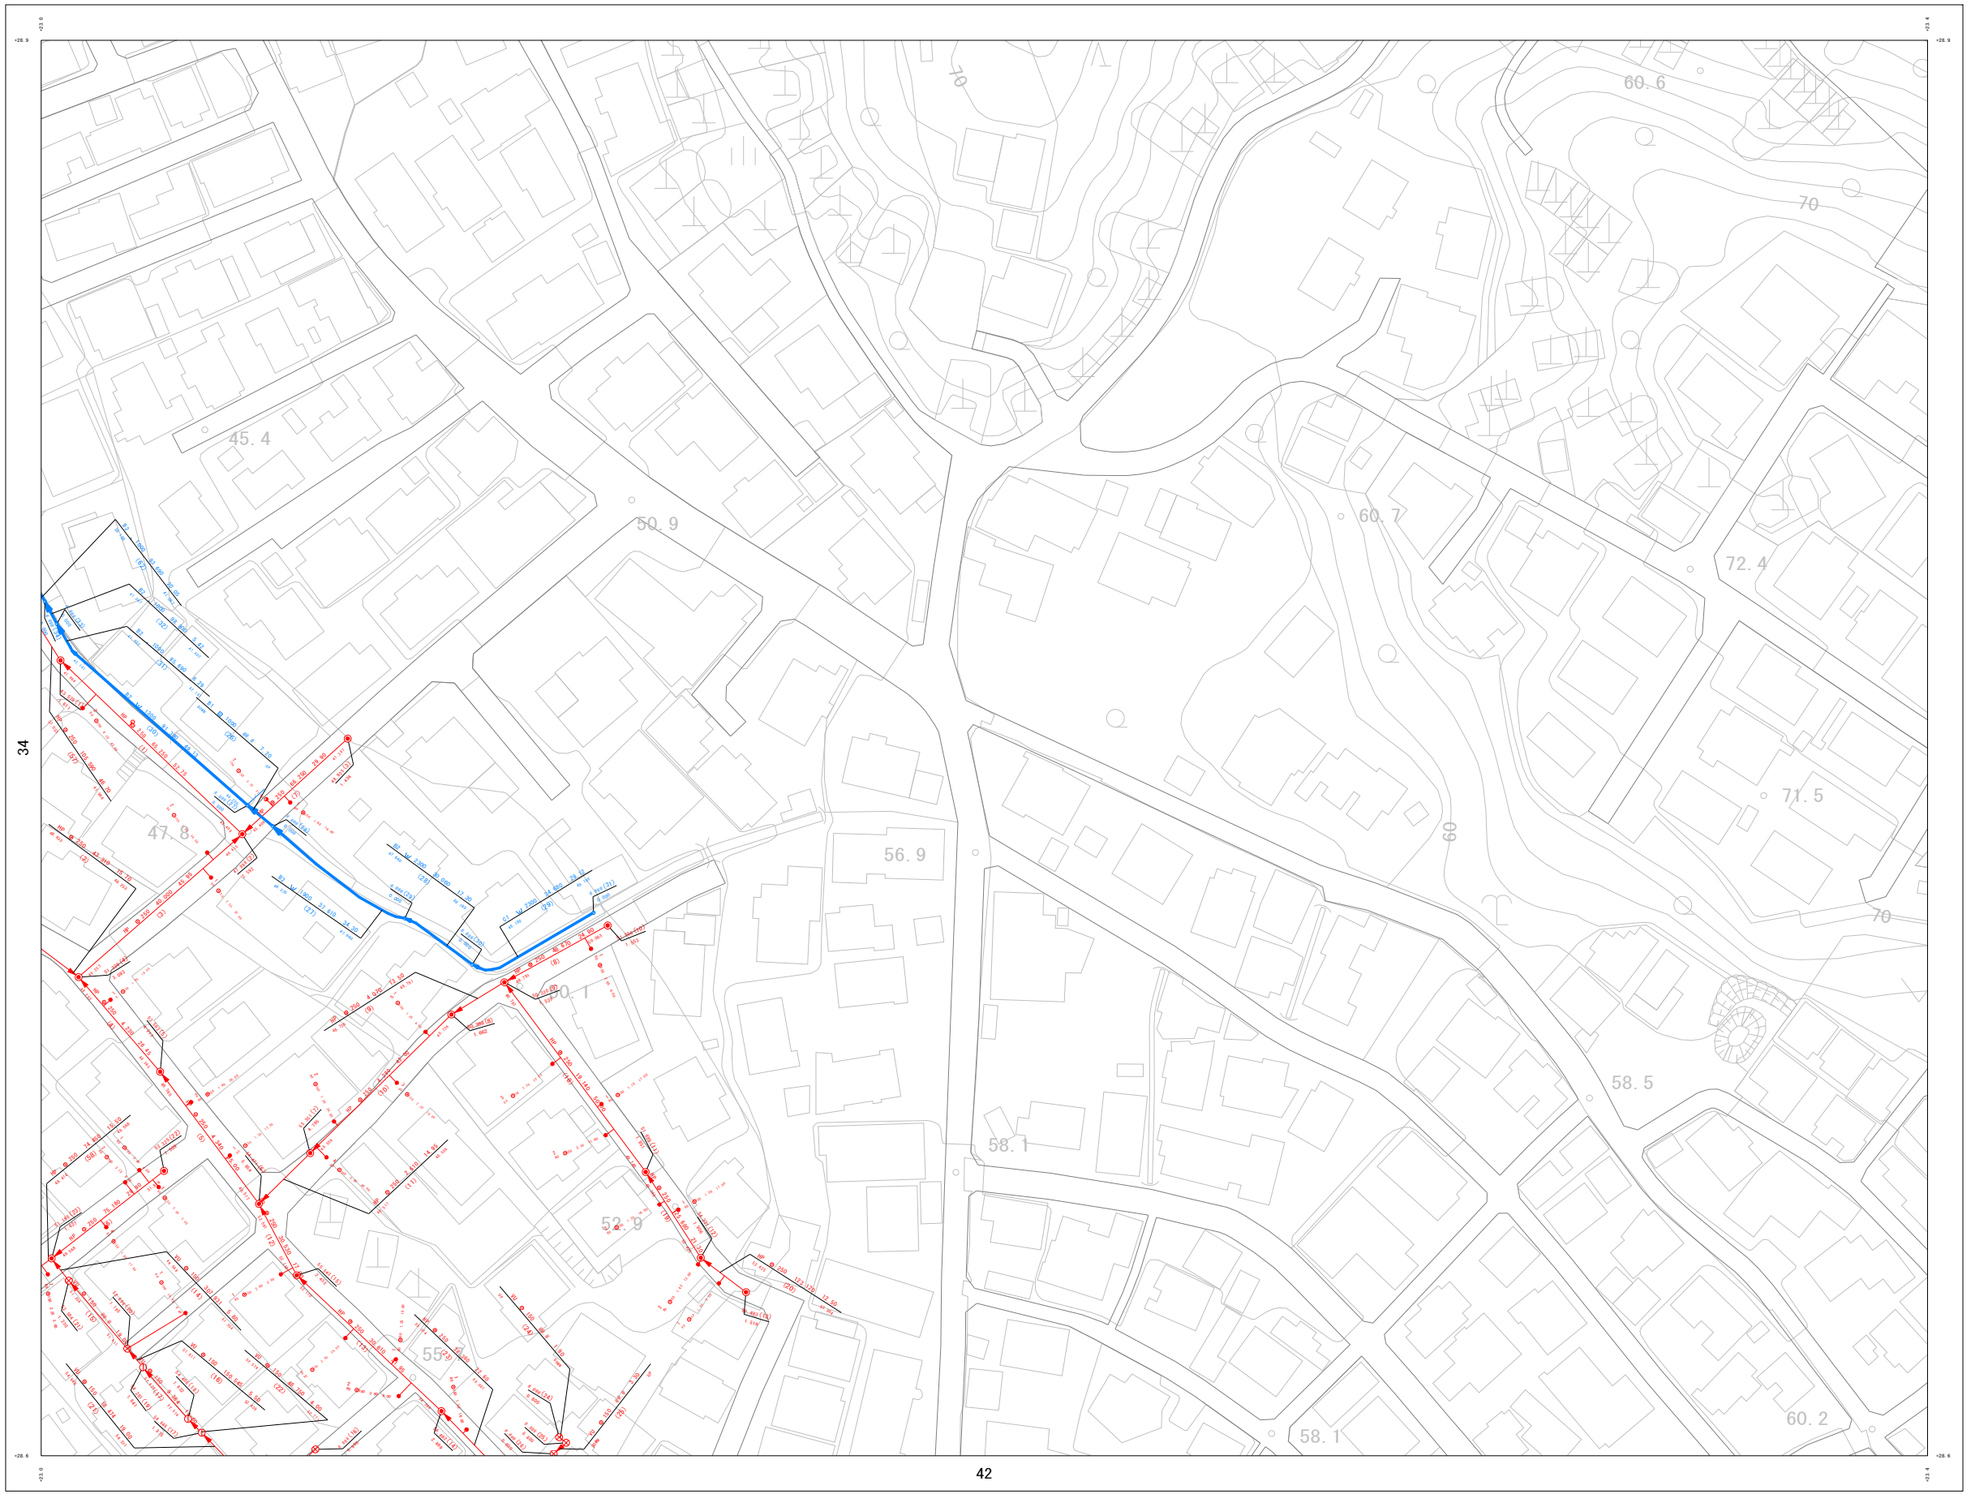

詳細図

28		
34	35	
41	42	

凡　例

管　渠	
汚水幹線管渠	
汚水枝線管渠	
圧送管	
雨水幹線管渠	
雨水枝線管渠	

管種　管形状　管径　勾配　区間延長
VU　250　2.4　28.69
5.503　(1)　5.432
管底高　管渠番号

人　孔	
	0号マンホール　(内径750mm 円形)
	1号マンホール　(内径900mm 円形)
	2号マンホール　(内径1050mm 円形)
	3号マンホール　(内径1350mm 円形)
	4号マンホール　(内径1650mm 円形)
	特0号マンホール　(内径1(1750)×1750mm 長方形)
	特1号マンホール　(内径1(2)(2)×2000mm 長方形)
	特2号マンホール　(内径1(3)(3)×2250mm 長方形)
	特3号マンホール　(内径1(4)(4)×2500mm 長方形)
	特4号マンホール　(内径1(5)(5)×2750mm 長方形)
	マンシンマンホール
	マンホールポンプ
	不明マンホール
	設置ゼマンホール

地盤高　マンホール番号　マンホールポンプ
8.234　(1)　MP
4.512
人孔深
マンホール

桝	
	汚水桝A型
	汚水桝B型
	小口径汚水桝

桝番号　取付管延長 (m)
51
90　150　2.34　4.56
管径　桝深さ　連加距離 (m)

1 : 1300

0　10　20　30　40　50　60　70　80　90　100 m

計画機関　浦添市