浦添市公共下水道台帳施設平面図（汚水・雨水）

NO. 42

1 : 1300　地形図

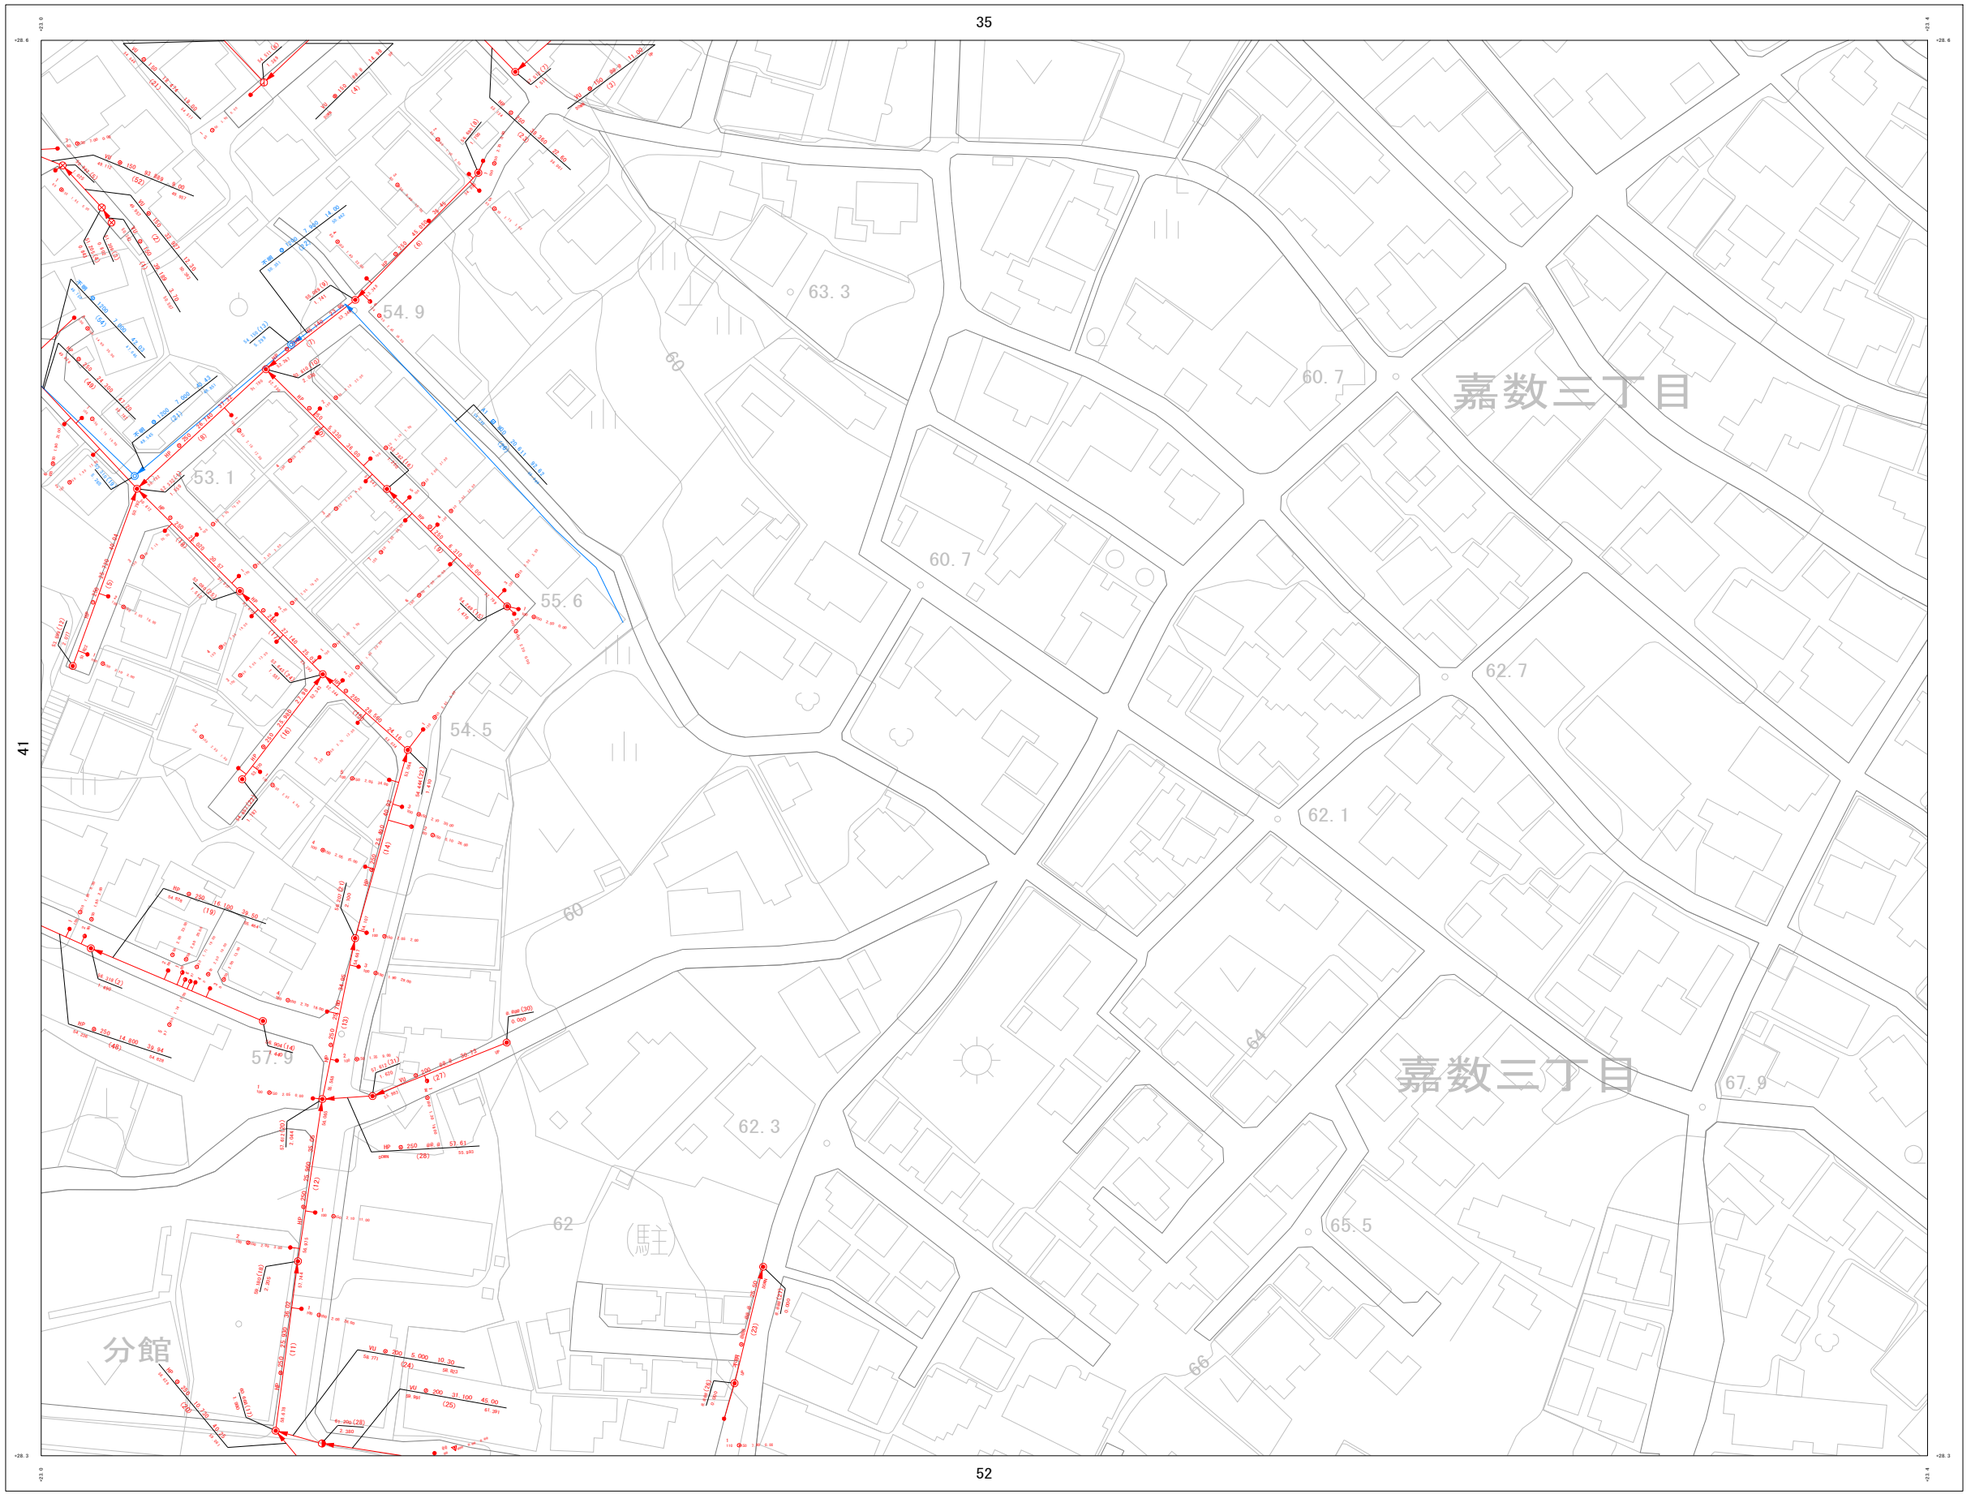

詳細図

34	35	
41	42	
51	52	53

凡　例

管　渠

汚水幹線管渠	
汚水枝線管渠	
圧送管	
雨水幹線管渠	
雨水枝線管渠	

管種　管形状　管径　勾配　区間延長

VU　250　2.4　28.69

5.503　(1)　5.432

管底高　管渠番号

人　孔

	0号マンホール（内径Ø1cm 円形）
	1号マンホール（内径Ø1cm 円形）
	2号マンホール（内径Ø1cm 円形）
	3号マンホール（内径Ø1cm 円形）
	4号マンホール（内径Ø1cm 円形）
	特1号マンホール（内径V(1)1×(2)1cm 長方形）
	特1号マンホール（内径V(1)2×(2)2cm 長方形）
	特2号マンホール（内径V(1)2×(2)2cm 長方形）
	特3号マンホール（内径V(1)2×(2)2cm 長方形）
	特4号マンホール（内径V(1)2×(2)2cm 長方形）
	マンシマンホール
	マンホールポンプ
	平面マンホール
	副管付マンホール

地盤高　マンホール番号　マンホールポンプ

8.234 (1) MP

4.512

人孔深

マンホール

桝

	汚水桝A型
	汚水桝B型
	小口径汚水桝

桝番号　取付管延長

51

80　150　2.34　4.56

管径　通知距離

桝深さ

1 : 1300

計画機関　浦添市