浦添市公共下水道台帳施設平面図（汚水・雨水）

NO. 51

1 : 1300　地形図

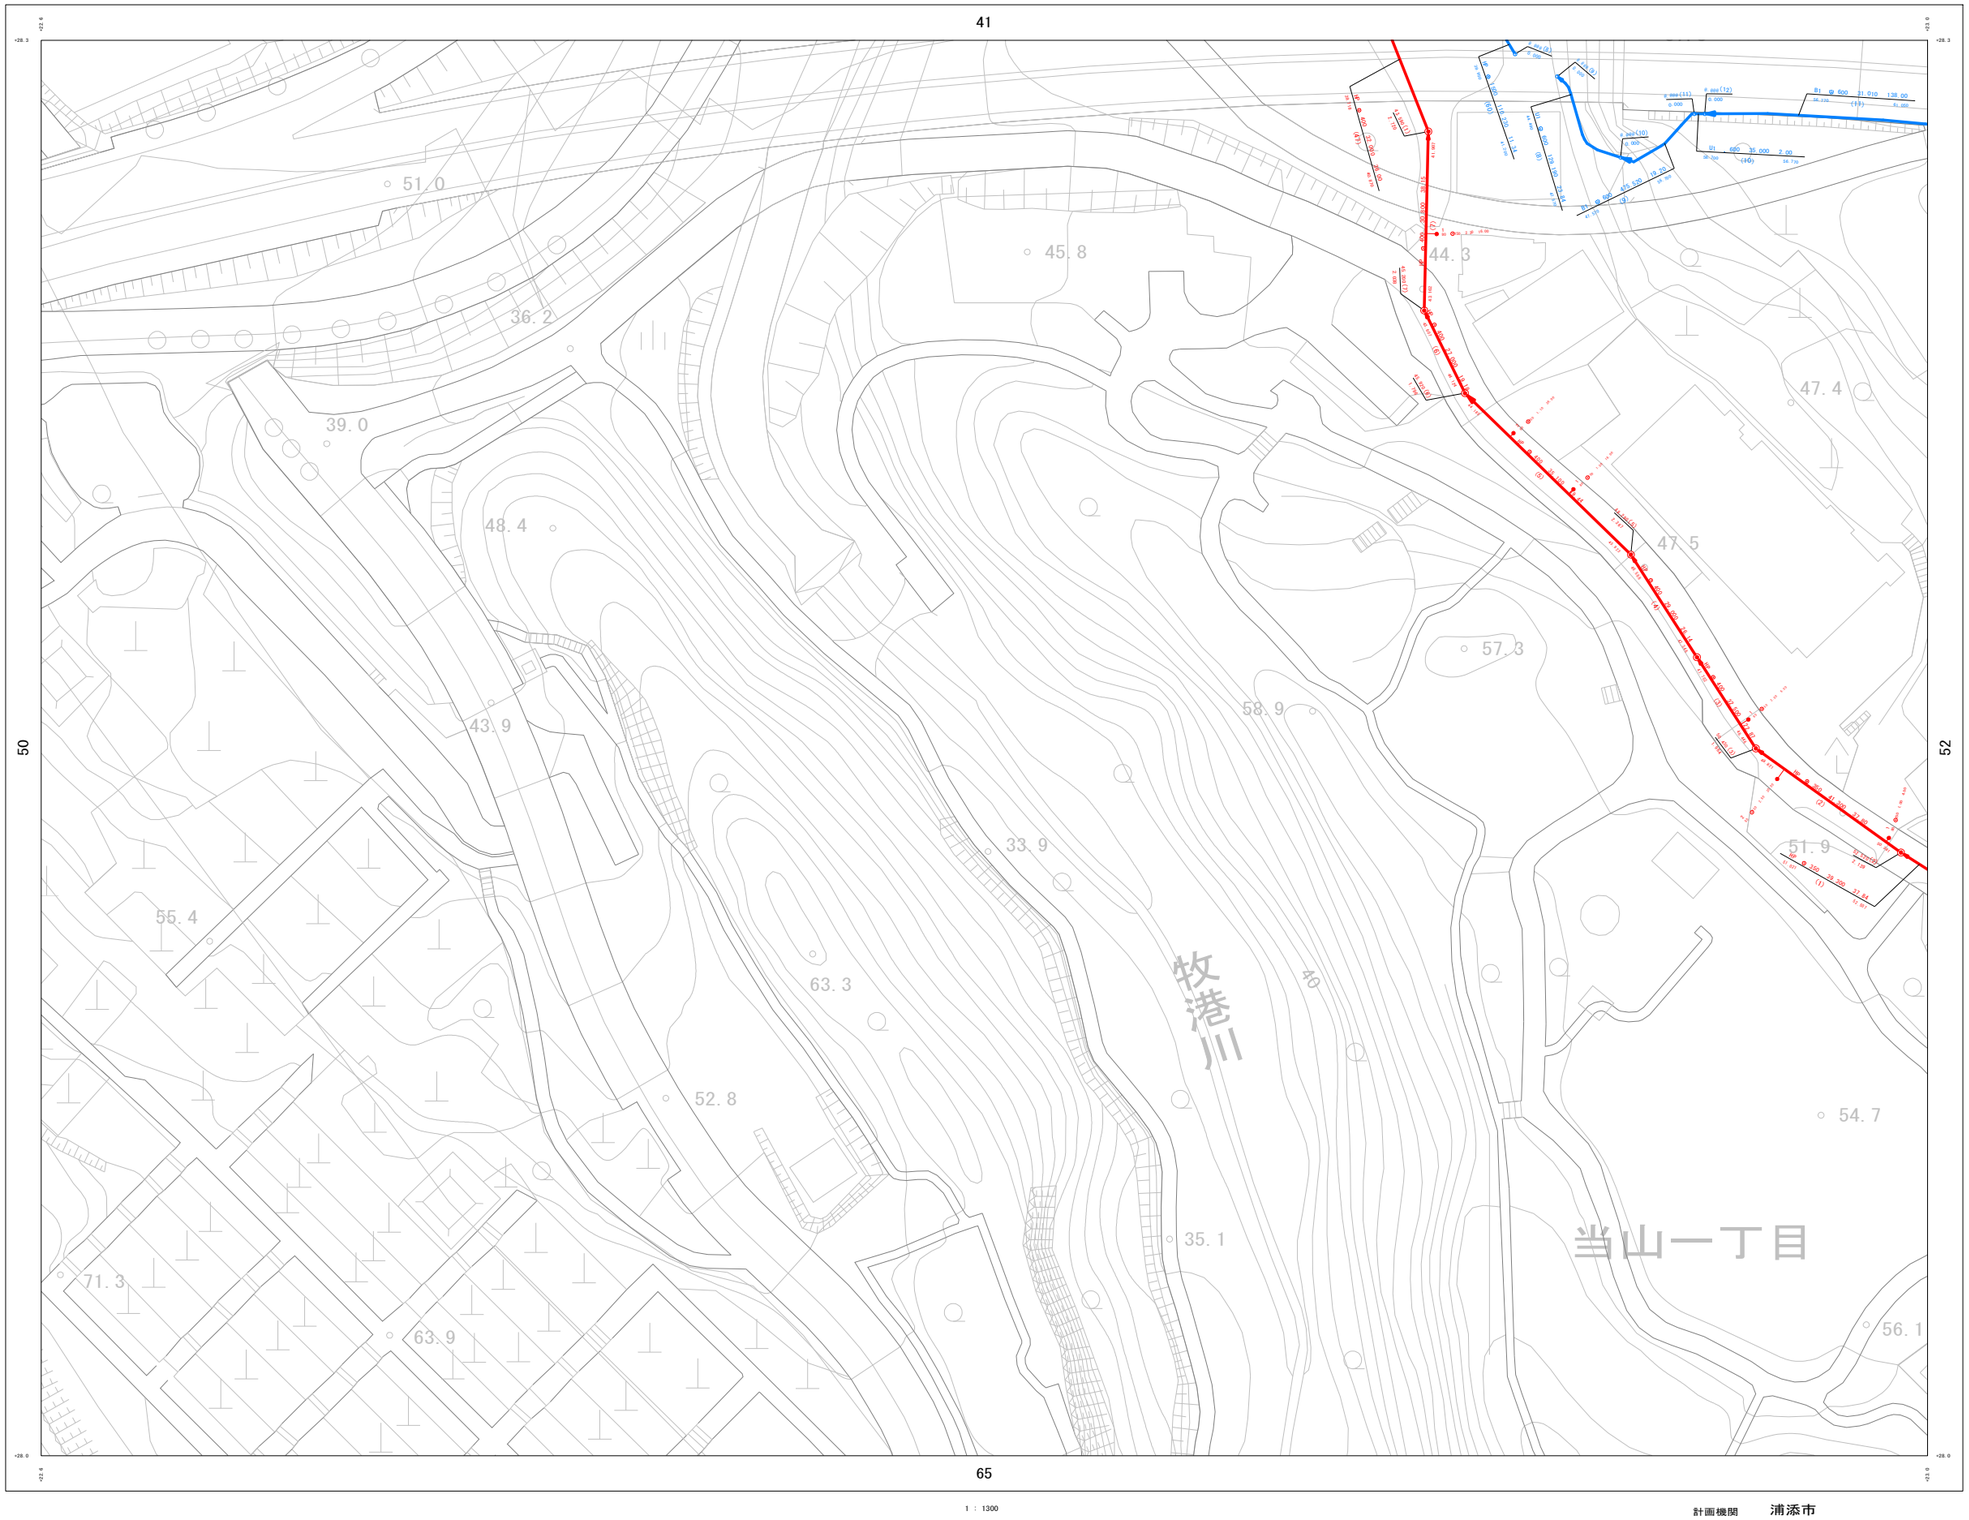

詳細図

40	41	42
50	51	52
64	65	66

凡　例

管　渠	
汚水幹線管渠	
汚水枝線管渠	
圧送管	
雨水幹線管渠	
雨水枝線管渠	

管種　管形状　管径　勾配　区間延長
VU　250　2.4　28.69
5.503　(1)　5.432
管底高　管渠番号

人　孔

	0号マンホール　(内径750φ 円形)
	1号マンホール　(内径900φ 円形)
	2号マンホール　(内径1350φ 円形)
	3号マンホール　(内径1350φ 円形)
	4号マンホール　(内径1800φ 円形)
	特0号マンホール　(内径1100 × 1550φ 長楕)
	特1号マンホール　(内径1100 × 1800φ 長楕)
	特2号マンホール　(内径1100 × 1350φ 長楕)
	特3号マンホール　(内径1100 × 1650 × 1350φ 長楕)
	特4号マンホール　(内径1100 × 1950 × 1350φ 長楕)
	マンホールポンプ
MP	マンホールポンプ
	小型マンホール
	段数付マンホール

地盤高　マンホール番号　マンホールポンプ
8.234　(1)　MP
4.512　人孔深
マンホール

桝

	汚水桝A型
	汚水桝B型
	小口径汚水桝

桝番号　取付管延長
51　80　150　2.34　4.56
桝深さ　管径　通加距離

1 : 1300

0　10　20　30　40　50　60　70　80　90　100 m

計画機関　浦添市