


浦添市公共下水道台帳施設平面図（汚水・雨水）

NO. 53

1 : 1300 地形図

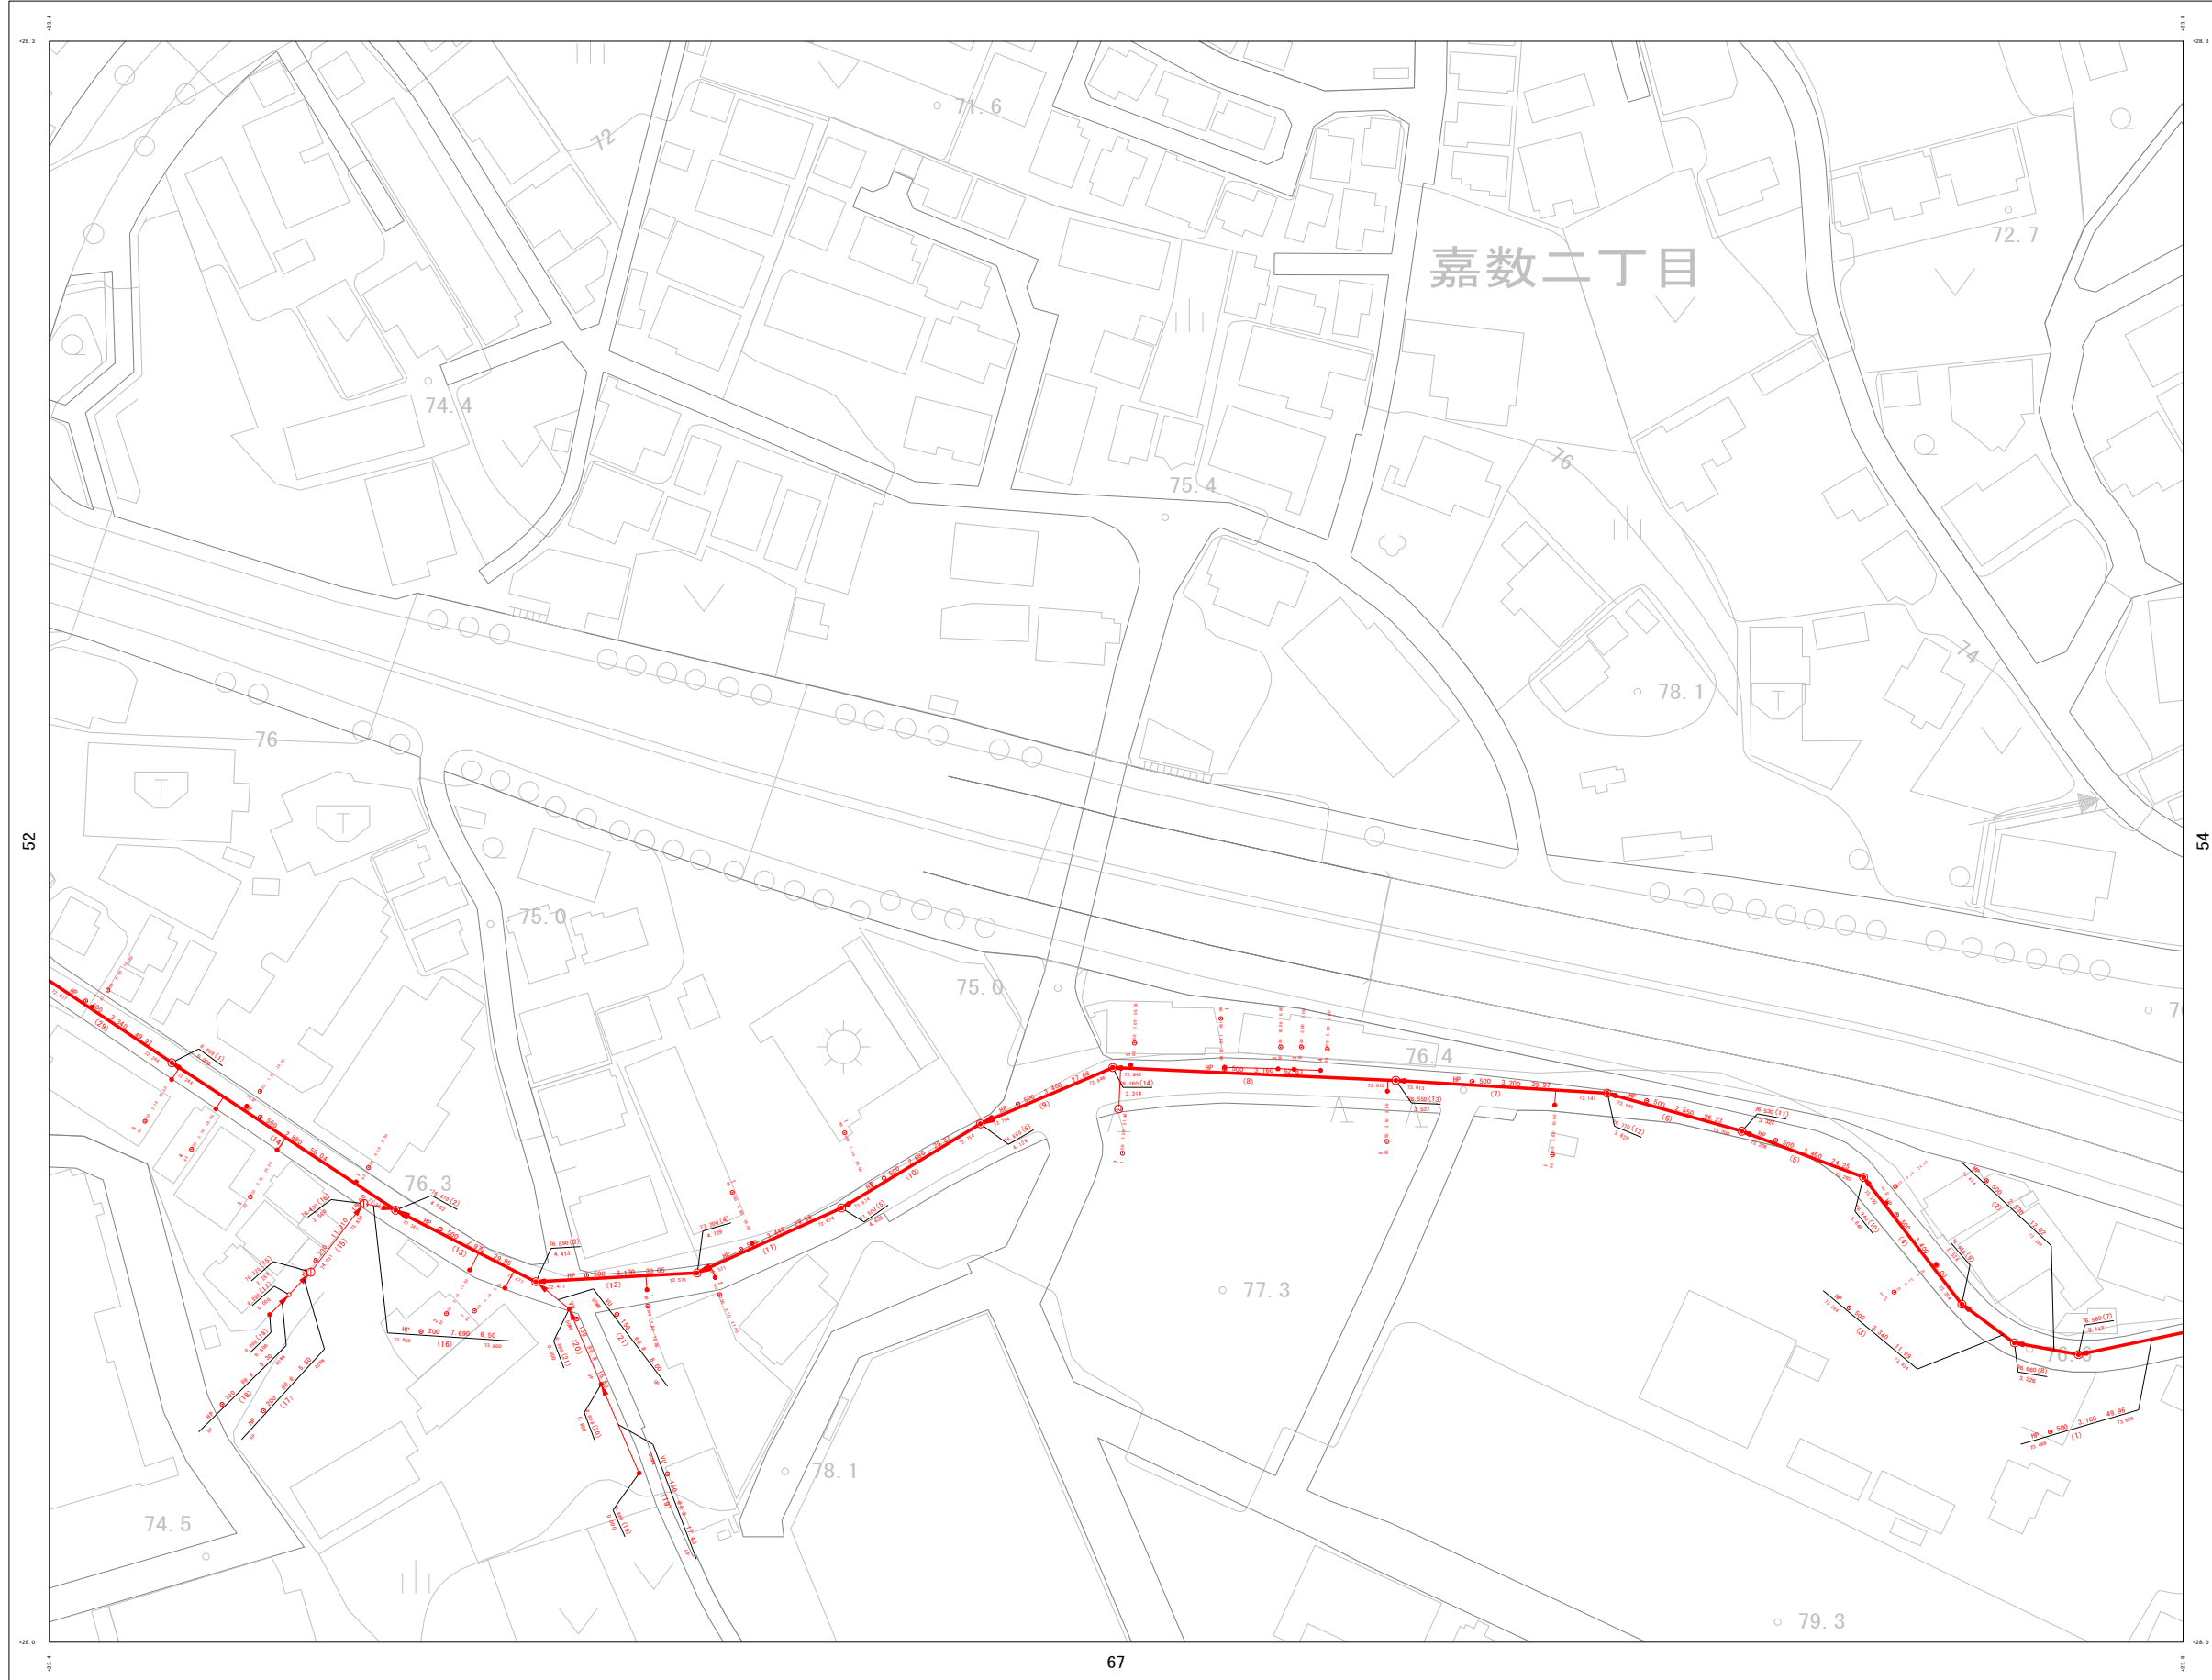

詳細図

42	43
52	53
66	67

↑

凡 例

管 渠	
汚水幹線管渠	●●●●
汚水枝線管渠	——
圧送管	——
雨水幹線管渠	——
雨水枝線管渠	——

管形状 勾配 区間延長
管径 (mm) 勾配 (‰) 区間延長 (m)

● 8.503 (1) 5.432

↑ 管底高 (m) 管渠番号

人 孔

①	1号マンホール (汚水用)
②	2号マンホール (汚水用)
③	3号マンホール (汚水用)
④	4号マンホール (汚水用)
⑤	5号マンホール (汚水用)
⑥	6号マンホール (汚水用)
⑦	7号マンホール (汚水用)
⑧	8号マンホール (汚水用)
⑨	9号マンホール (汚水用)
⑩	10号マンホール (汚水用)
⑪	マンホール
⑫	マンホール
⑬	マンホール
⑭	マンホール
⑮	マンホール
⑯	マンホール
⑰	マンホール
⑱	マンホール
⑲	マンホール
⑳	マンホール

地盤高 マンホール番号
マンホール
ポンプ

8.234 (1) MP
4.512
↑ 人孔深 (m)

マンホール


樹

●	汚水樹A型
○	汚水樹B型
○	小口径汚水樹

樹番号

取付管延長 (m)
管径 (mm) 勾配 (‰) 区間延長 (m)

樹深 (m)

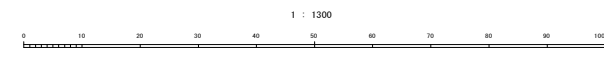

計画機関 浦添市