浦添市公共下水道台帳施設平面図（汚水・雨水）

NO. 16-2

1 : 1300　地形図

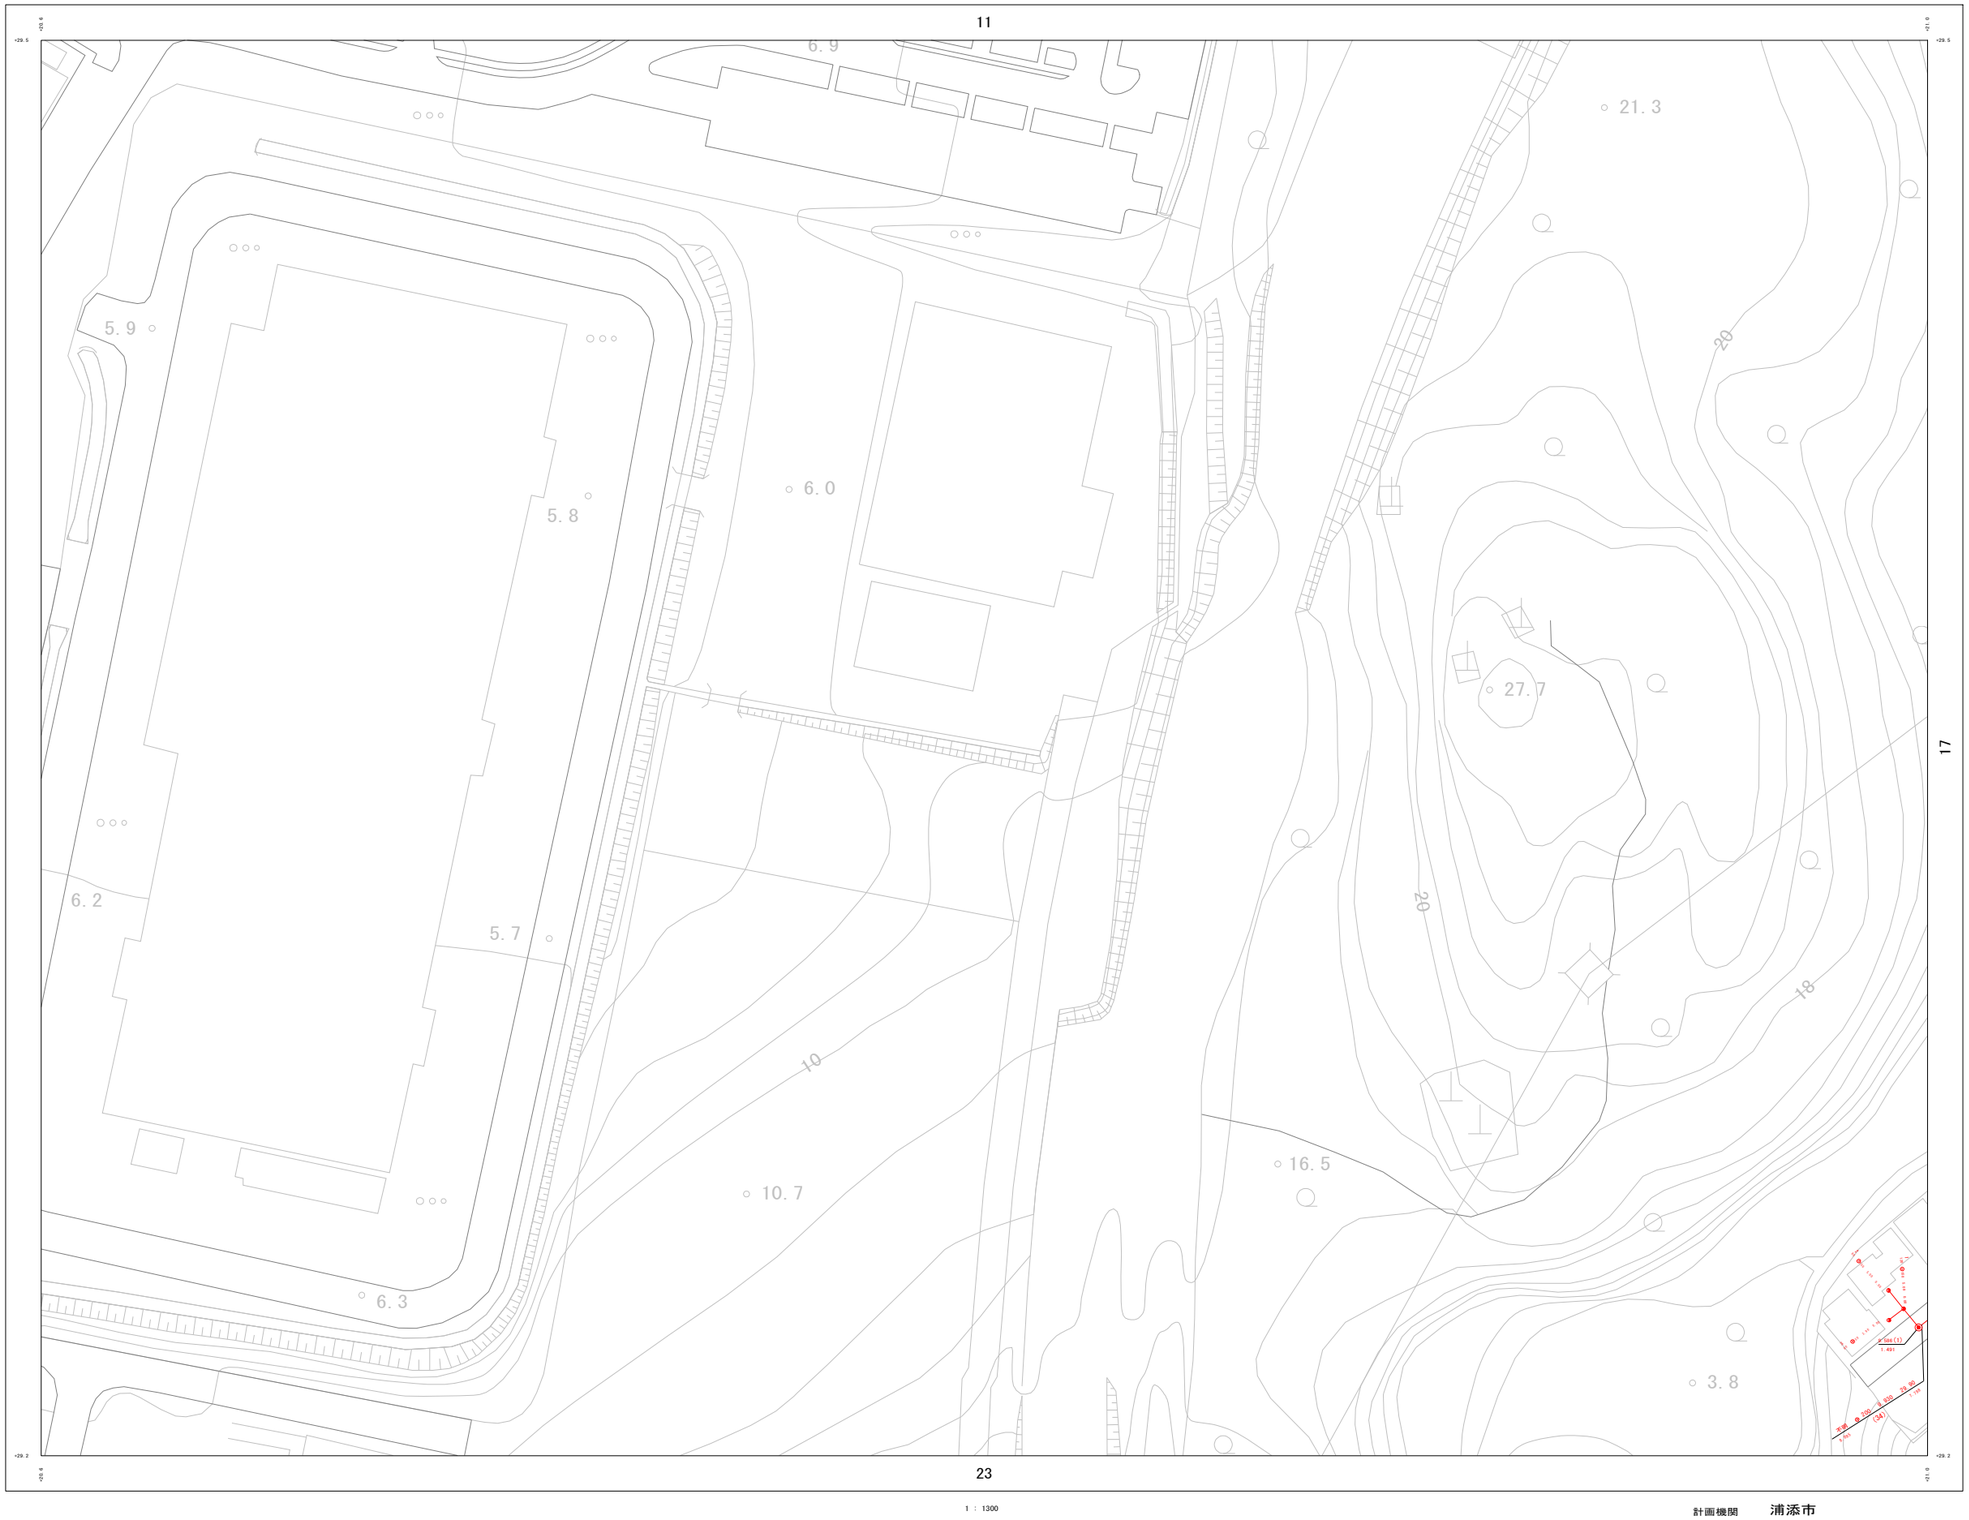

詳細図

	11	12
	16-2	17
	23	24

凡　例

管　渠	
汚水幹線管渠	
汚水枝線管渠	
圧送管	
雨水幹線管渠	
雨水枝線管渠	

管種　管形状　管径(mm)　勾配(‰)　区間延長(m)
VU　250　2.4　28.69
5.503　(1)　5.432
管底高(m)　管渠番号

人　孔	
0号マンホール　(内径ΦD1m 円形)	
1号マンホール　(内径ΦD1m 円形)	
2号マンホール　(内径ΦD1m 円形)	
3号マンホール　(内径ΦD1m 円形)	
4号マンホール　(内径ΦD1m 円形)	
特0号マンホール　(内径1/2D1×D1m 長角)	
特1号マンホール　(内径1/2D2×D1m 長角)	
特2号マンホール　(内径1/2D3×D1m 長角)	
特3号マンホール　(内径1/2D4×D1m 長角)	
特4号マンホール　(内径1/2D5×D1m 長角)	
マンホールポンプ	
不明マンホール	
副管付マンホール	

地盤高　マンホール番号　マンホールポンプ
8.234　(1)　MP
4.512　人孔深
マンホール

桝	
汚水桝A型	
汚水桝B型	
小口径汚水桝	

桝番号　取付管延長(m)
51
90　150　2.34　4.56
管径　桝深さ　連加距離(m)

1 : 1300

0　10　20　30　40　50　60　70　80　90　100 m

計画機関　浦添市