浦添市公共下水道台帳施設平面図（汚水・雨水）

NO. 19

1 : 1300　地形図

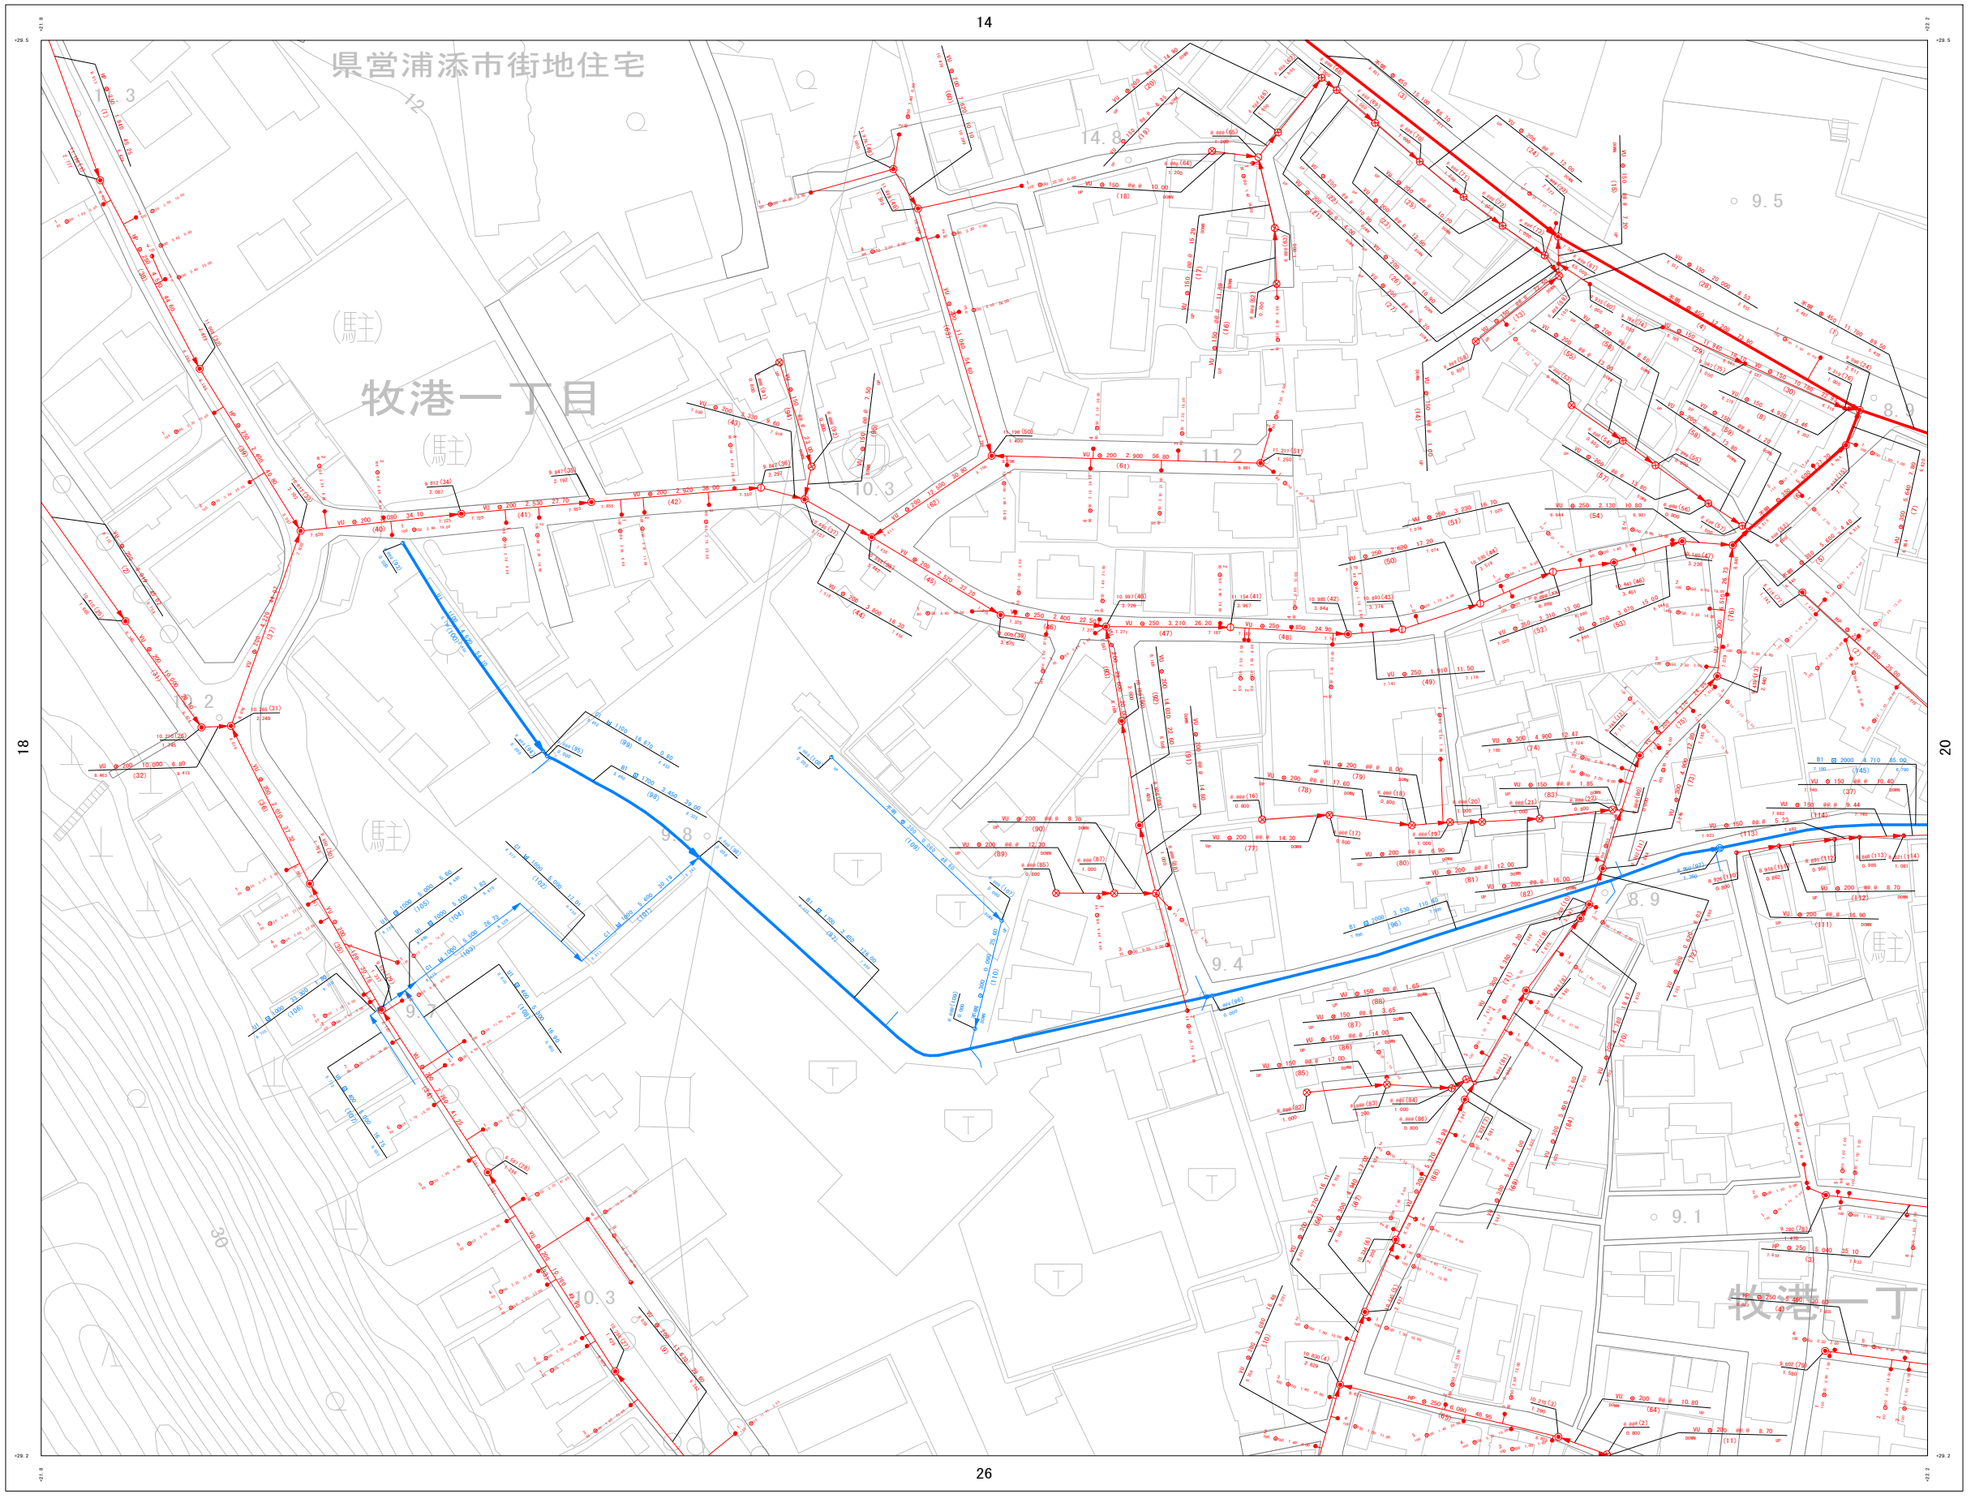

詳細図

13	14	15
18	19	20
25	26	27

凡　例

管　渠
汚水幹線管渠
汚水枝線管渠
圧送管
雨水幹線管渠
雨水枝線管渠

管種　管形状　勾配　区間延長　管径　管底高　管渠番号

人　孔
0号マンホール
1号マンホール
2号マンホール
3号マンホール
4号マンホール
特0号マンホール
特1号マンホール
特2号マンホール
特3号マンホール
マンホールポンプ
不明マンホール
副管付マンホール

地盤高　マンホール番号　マンホールポンプ　人孔深　マンホール

桝
汚水桝A型
汚水桝B型
小口径汚水桝

桝番号　取付管延長　管径　桝深さ　連加距離

1 : 1300

0 10 20 30 40 50 60 70 80 90 100 m

計画機関　浦添市