


# 浦添市公共下水道台帳施設平面図（汚水・雨水）


NO. 38

1 : 1300 地形図

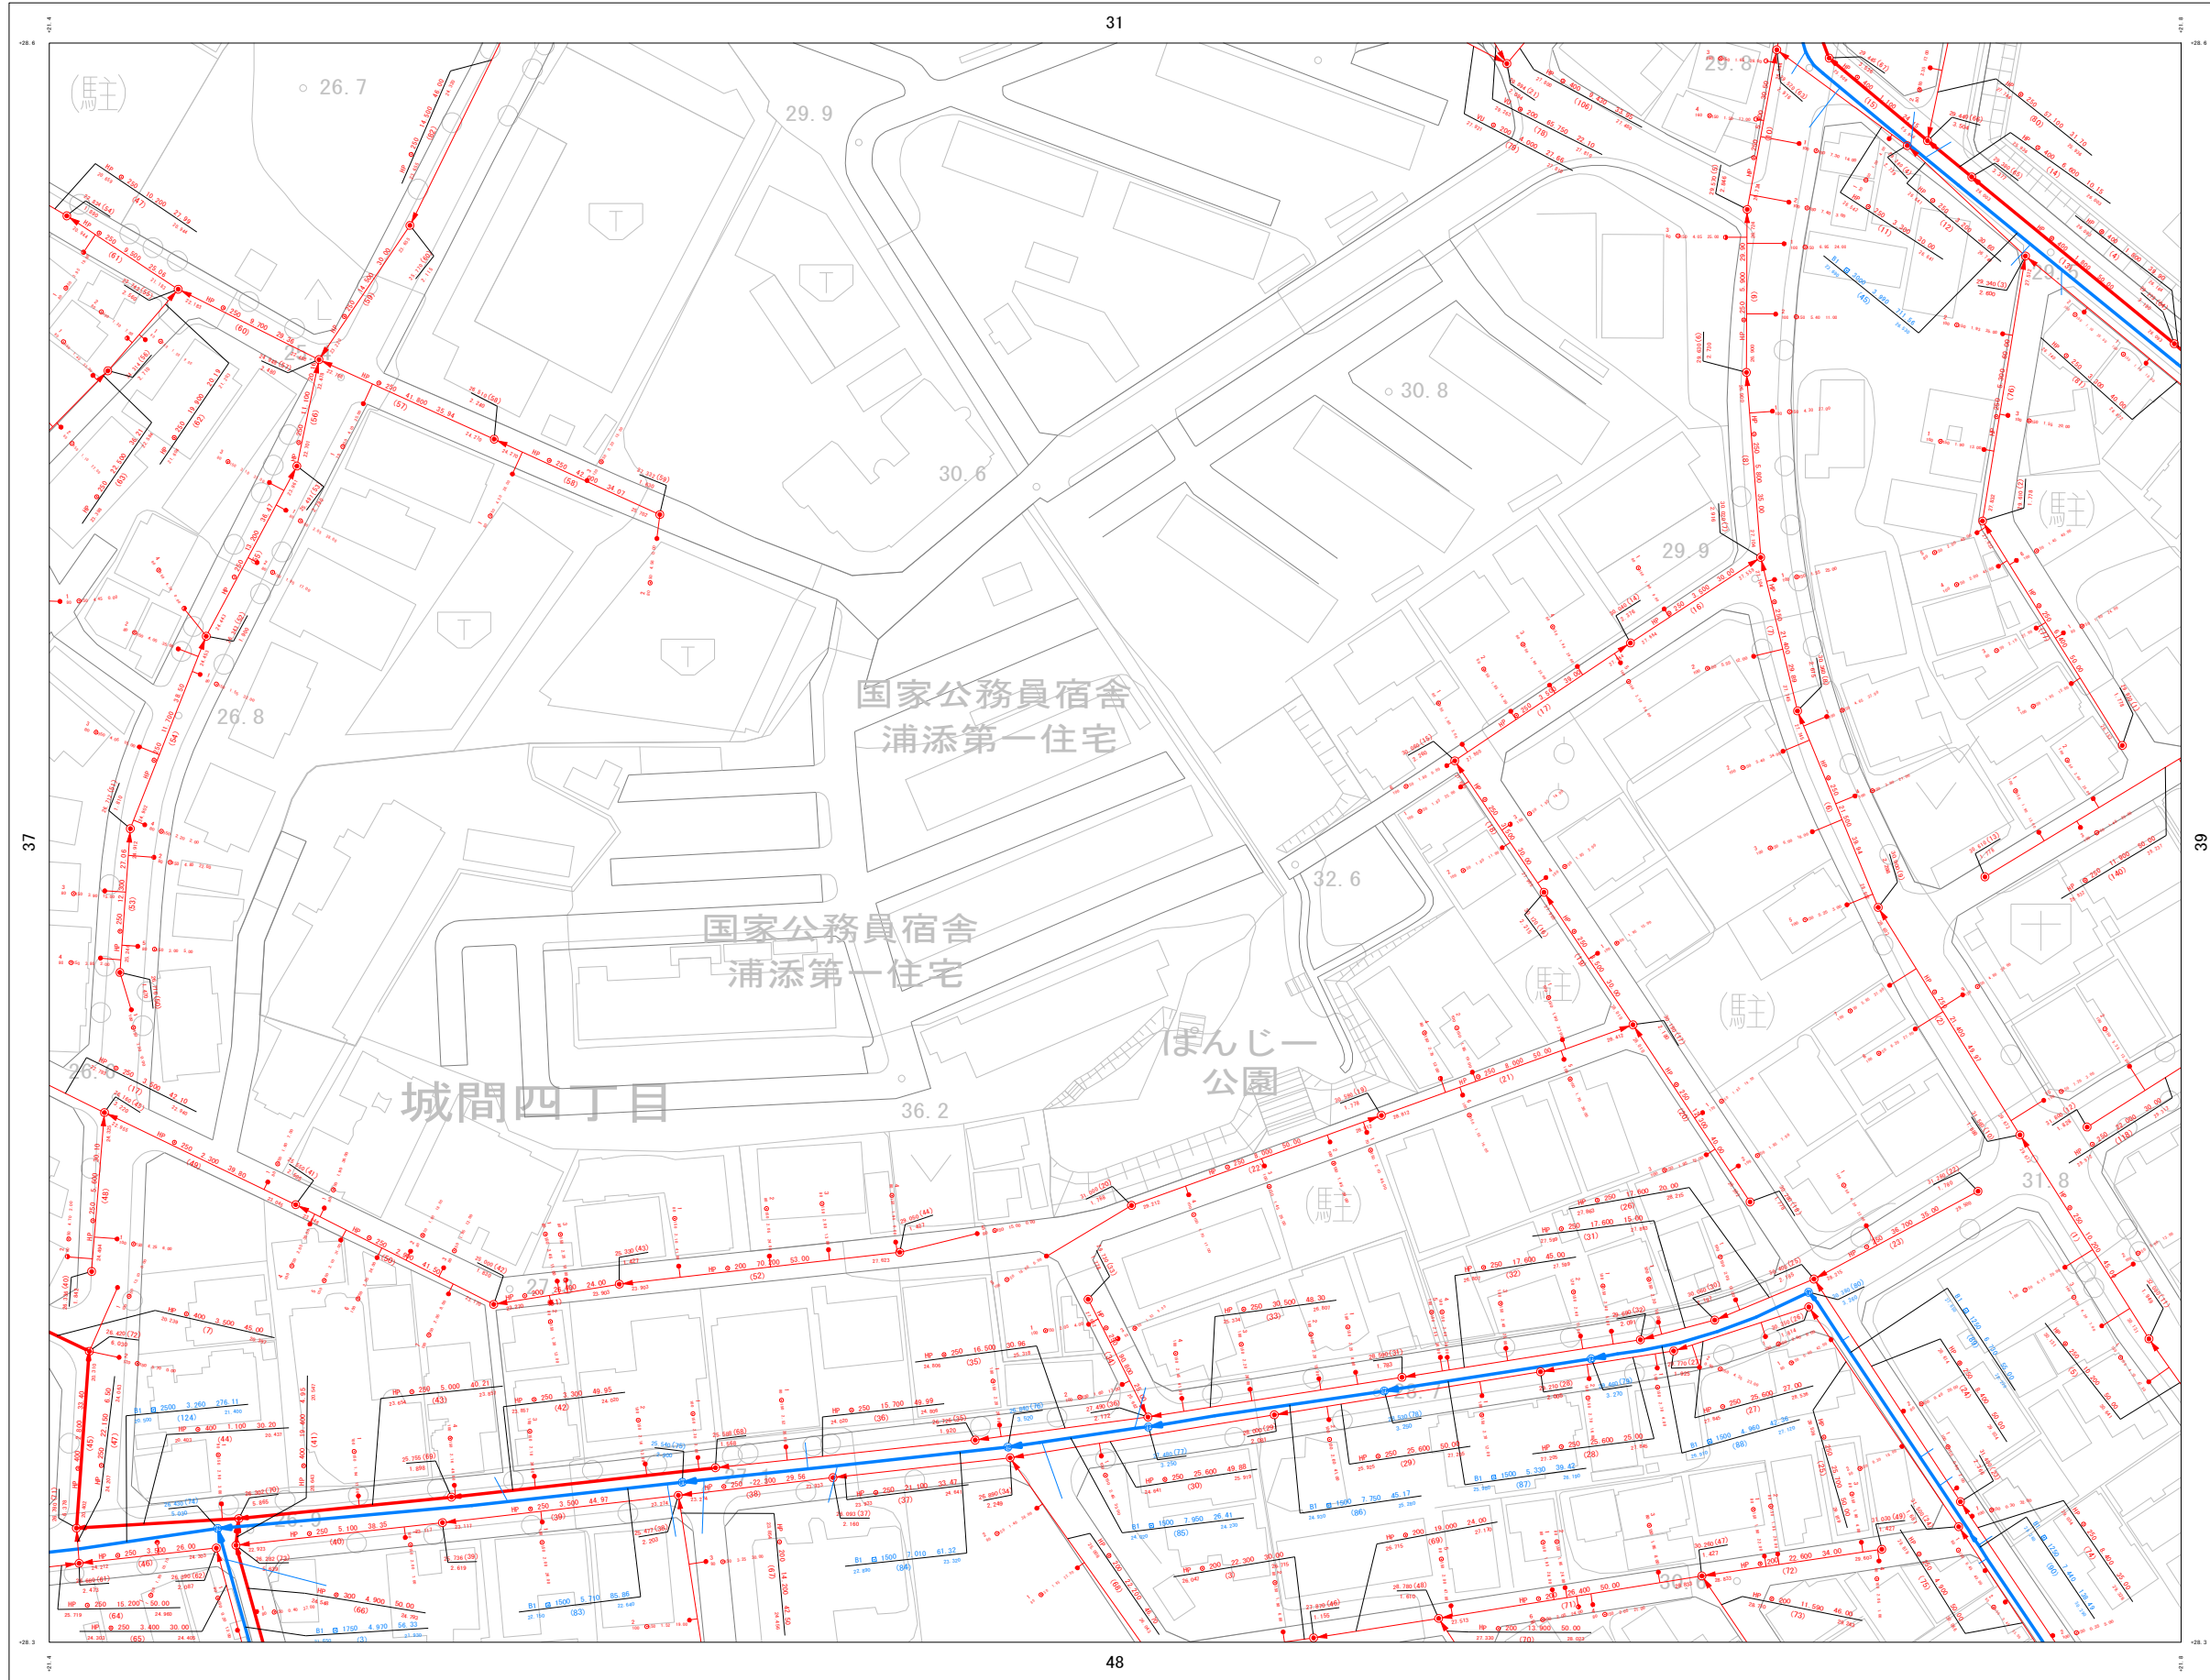

詳細図

30	31	32
37	38	39
47	48	49

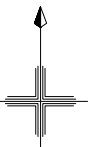

凡例

管渠	
汚水幹線管渠	
汚水枝線管渠	
圧送管	
雨水幹線管渠	
雨水枝線管渠	

管形状	勾配	区間延長
	1/100	2.4 25.43
	1/100	5.503 (1) 5.432

人孔	
	1号マンホール (汚水用) (R=100)
	2号マンホール (汚水用) (R=150)
	3号マンホール (汚水用) (R=200)
	4号マンホール (汚水用) (R=250)
	5号マンホール (汚水用) (R=300)
	6号マンホール (汚水用) (R=350)
	7号マンホール (汚水用) (R=400)
	8号マンホール (汚水用) (R=450)
	9号マンホール (汚水用) (R=500)
	マンホールポンプ
	マンホール蓋
	マンホール
	マンホール

地盤高	マンホール番号	マンホールポンプ
8.234 (1) MP		
4.512		

樹	
	汚水樹形型
	汚水樹形型
	小口径汚水樹

樹番号	取付管延長	管径	追加距離
11	150	2.34	4.38

48



計画機関 浦添市