浦添市公共下水道台帳施設平面図（汚水・雨水）

NO. 7

1 : 1300　地形図

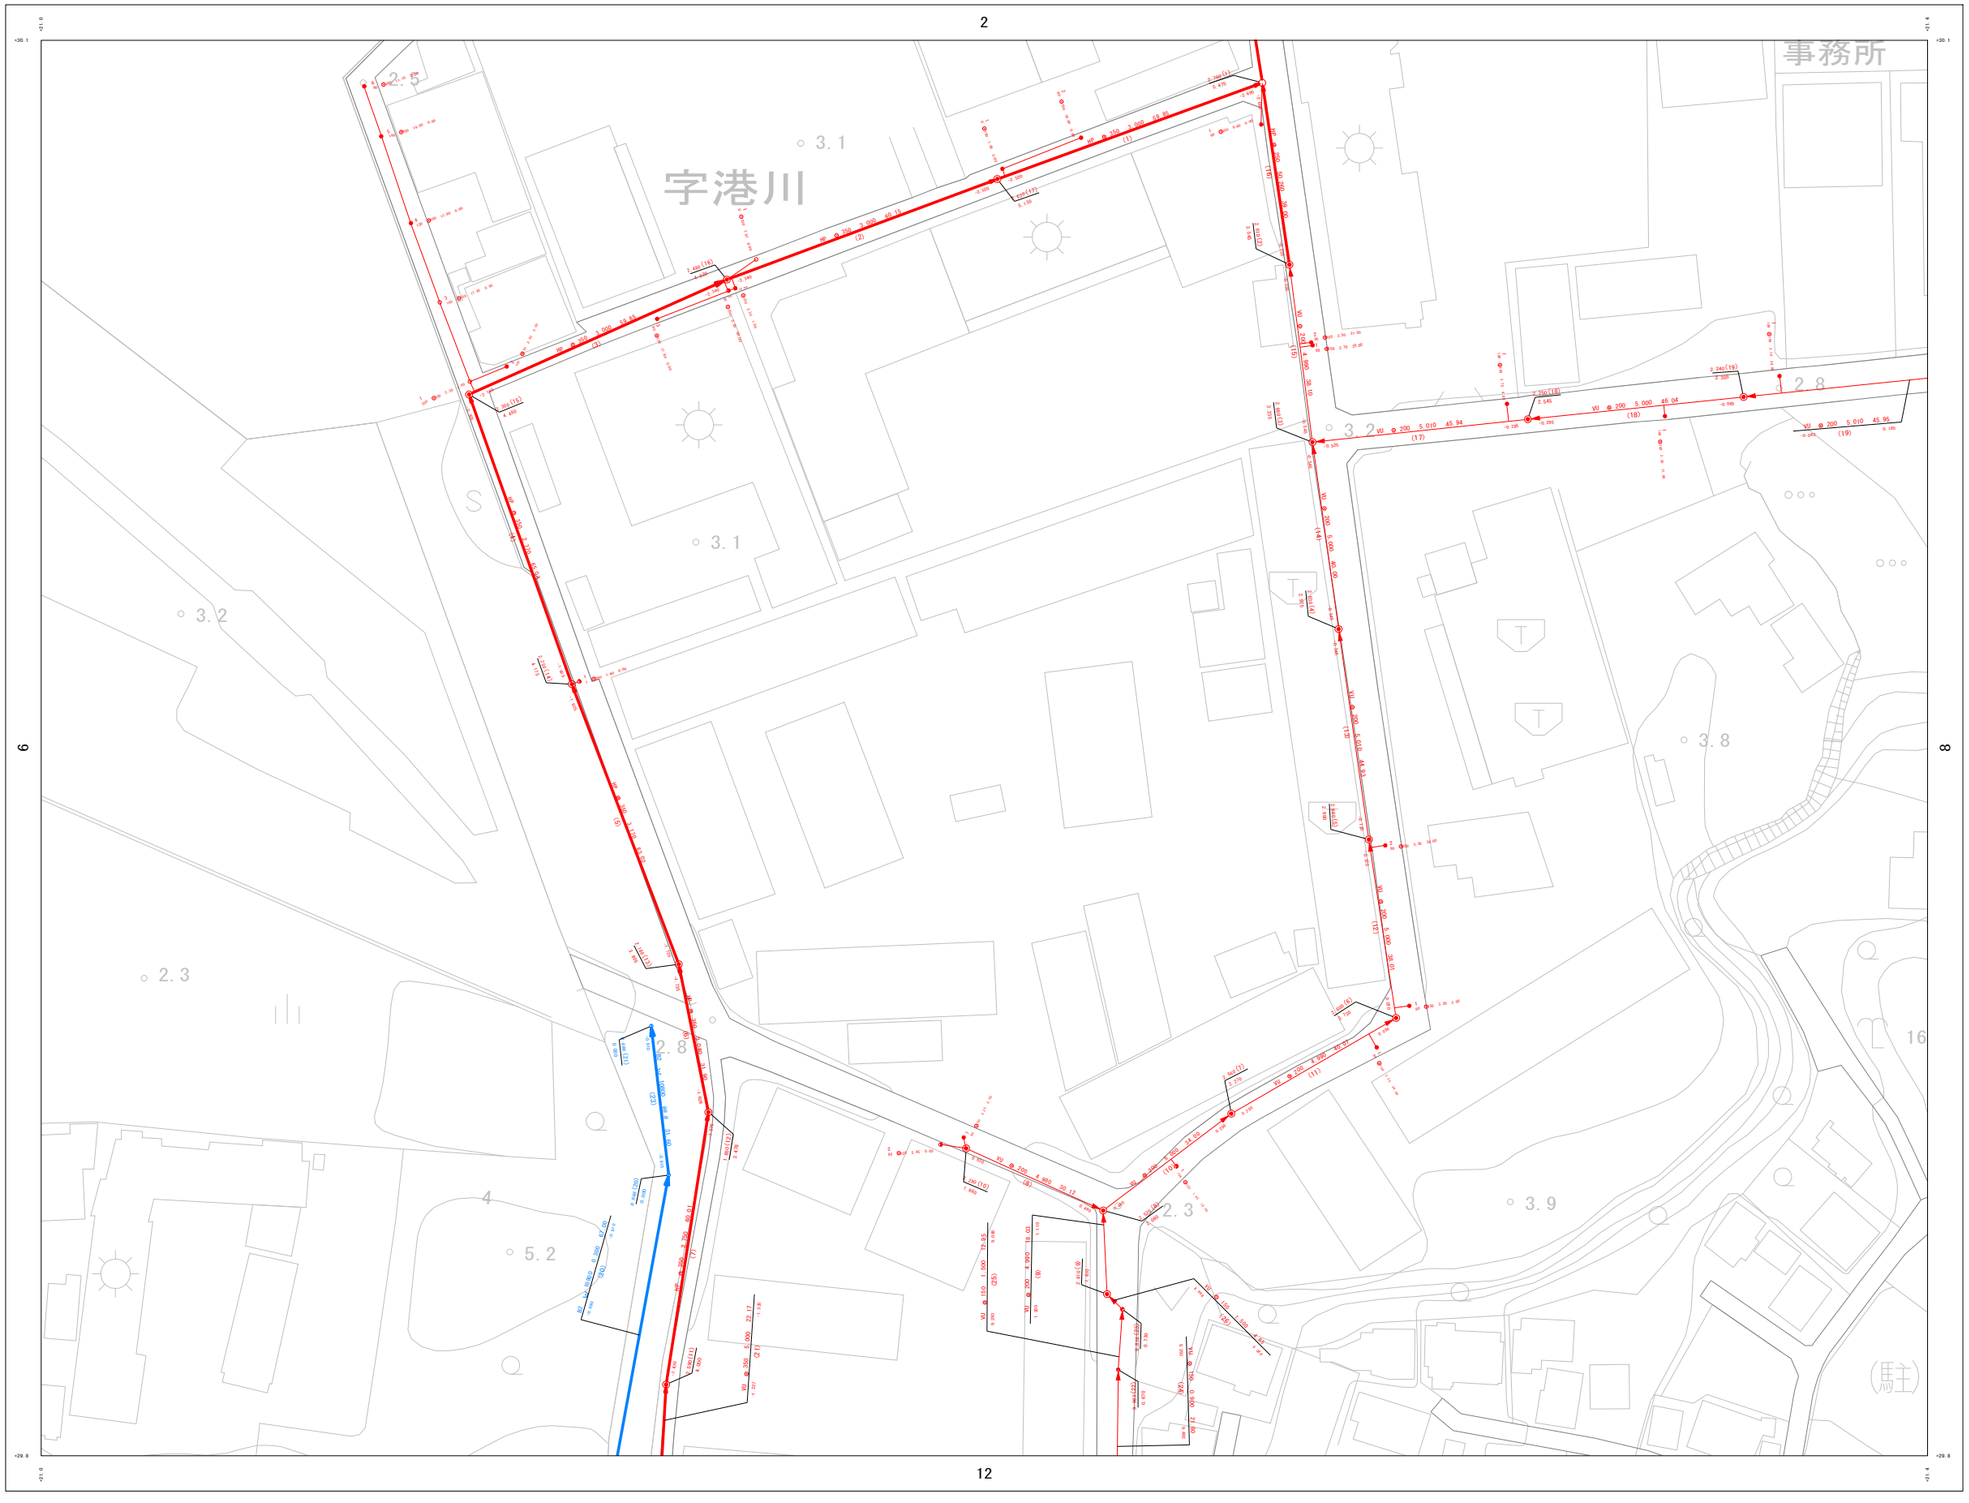

詳細図

1	2	3
6	7	8
11	12	13

凡　例

管　渠	
汚水幹線管渠	
汚水枝線管渠	
圧送管	
雨水幹線管渠	
雨水枝線管渠	

管種 / 管形状 / 管径 (mm) / 勾配 / 区間延長 (m)
VU　250　2.4　28.69
5.503　(1)　5.432
管底高 (m)　管渠番号

人　孔	
	0号マンホール　(内径ΦD1m 円形)
	1号マンホール　(内径ΦD1m 円形)
	2号マンホール　(内径ΦD1m 円形)
	3号マンホール　(内径ΦD1m 円形)
	4号マンホール　(内径ΦD1m 円形)
	特1号マンホール　(内径1.1m × 0.75m 長楕)
	特1号マンホール　(内径1.1m × 1.00m 長楕)
	特2号マンホール　(内径1.1m × 1.25m 長楕)
	特3号マンホール　(内径1.1m × 1.50m 長楕)
	特4号マンホール　(内径1.1m × 1.75m 長楕)
	マンホール
MP	マンホールポンプ
	半楕マンホール
	副管付マンホール

地盤高 / マンホール番号 / マンホールポンプ
8.234　(1)　MP
4.512
人孔深
マンホール

桝	
	汚水桝A型
	汚水桝B型
	小口径汚水桝

桝番号 / 取付管延長 (m)
(1)　80　150　2.34　4.56
管径　増加距離 (m)
桝深さ

1 : 1300

0　10　20　30　40　50　60　70　80　90　100 m

計画機関　浦添市