

資材置場利用計画図(作成例)

今回申請地: 豊見城市字 上田 西後原 ○○番○ (1,200㎡)




【利用計画】

- 設置する資材等は、鋼材(5t)、足場資材(5t)、バラス(3t)、残土(3t)、2t車(2台)、ユンボ(2台)。
- 敷地は、コンクリートクラッシャー敷きで整地します。また、隣地への被害防除策として、ブロック(80cm)の上に金網フェンスを設置し、隣地や農業用水路に土砂流出や溢水等がないようにします。

※「土地の公図」の形状に合わせて作成し、利用計画に関する補足事項等も、作成例を参考に記入すること。

【補足記入事項について】

- 敷地の仕上げ方法(例: アスファルト舗装、コンクリート舗装、砂利舗装の上プライマー塗り等)を記載してください。
- 隣接地との境界における被害防除及び保安措置等(例: トンブロック(段)設置、コンクリート塀設置、U型側溝と金網フェンスを設置等)を記載してください。
- 出入口の位置と寸法を記載してください。
- 付帯施設がある場合は、規模・内容等について記載してください。

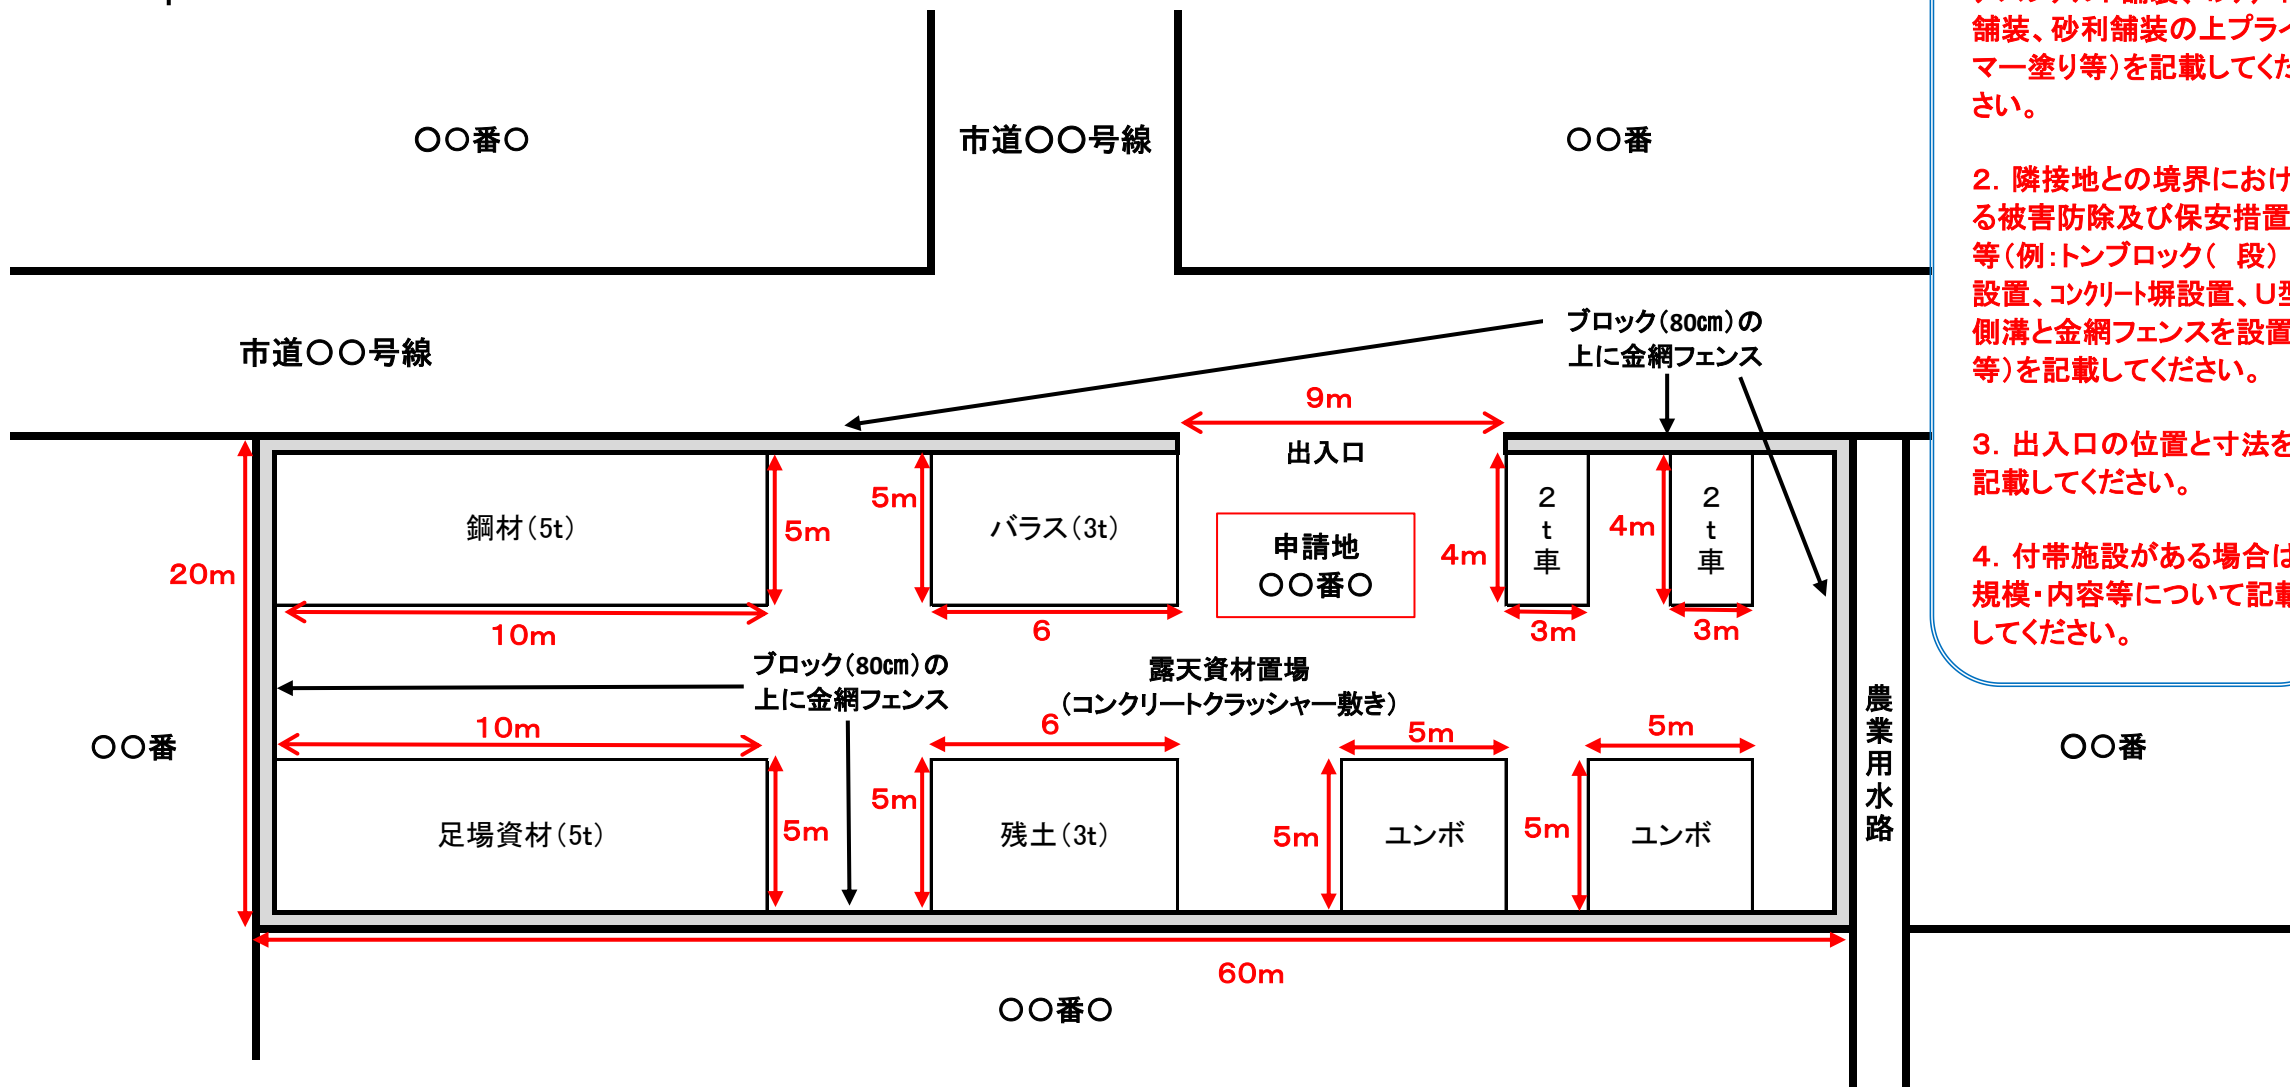

○○番○

○○番