浦添市公共下水道台帳施設平面図（汚水・雨水）

NO. 60

1 : 1300　地形図

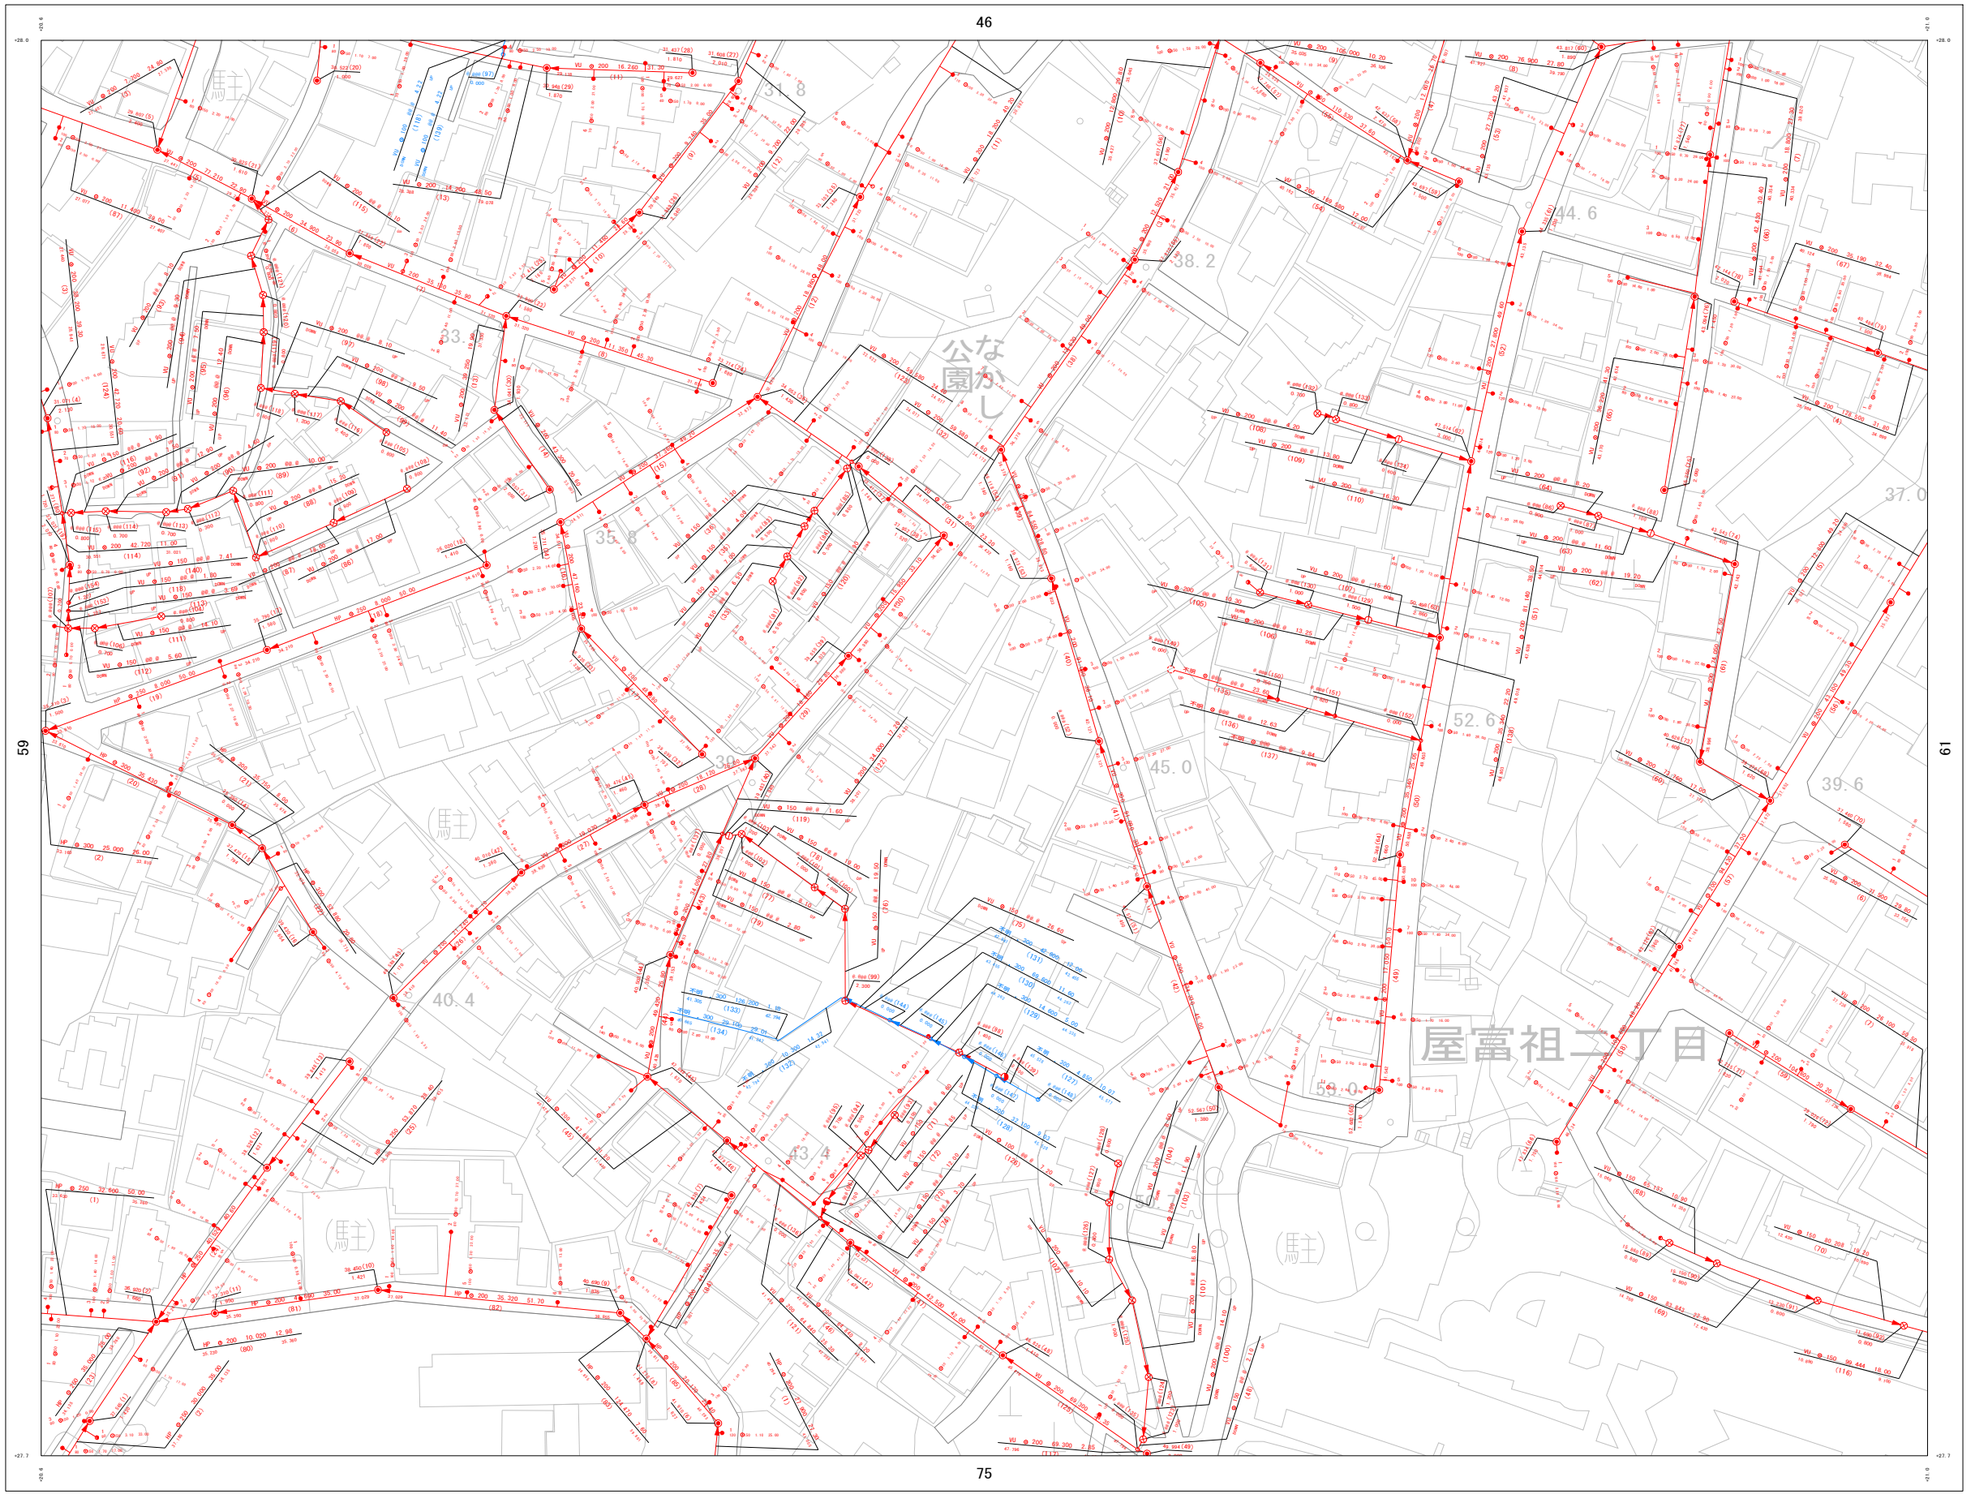

詳細図

45	46	47
59	60	61
74	75	76

凡　例

管　渠
汚水幹線管渠
汚水枝線管渠
圧送管
雨水幹線管渠
雨水枝線管渠

管種　管形状　勾配　区間延長 (m)　管径 (mm)
VU　250　2.4　28.69
5.503　(1)　5.432
管底高 (m)　管渠番号

人　孔
0号マンホール　(内径750cm 円形)
1号マンホール　(内径900cm 円形)
2号マンホール　(内径150cm 円形)
3号マンホール　(内径150cm 円形)
4号マンホール　(内径150cm 円形)
特4号マンホール　(内径1100 × 1100cm 長方形)
特1号マンホール　(内径1100 × 900cm 長方形)
特2号マンホール　(内径1100 × 150cm 長方形)
特3号マンホール　(内径1100 × 150cm 長方形)
特4号マンホール　(内径1100 × 150cm 長方形)
マンションマンホール
マンホールポンプ
不明マンホール
取替マンホール

地盤高　マンホール番号　マンホールポンプ
8.234　(1)　MP
4.512　人孔深
マンホール

桝
汚水桝A型
汚水桝B型
小口径汚水桝

桝番号　取付管延長 (m)
51
80　150　2.34　4.56
管径　通知距離 (m)
桝深さ

1 : 1300

計画機関　浦添市