浦添市公共下水道台帳施設平面図（汚水・雨水）

NO. 74

1 : 1300　地形図

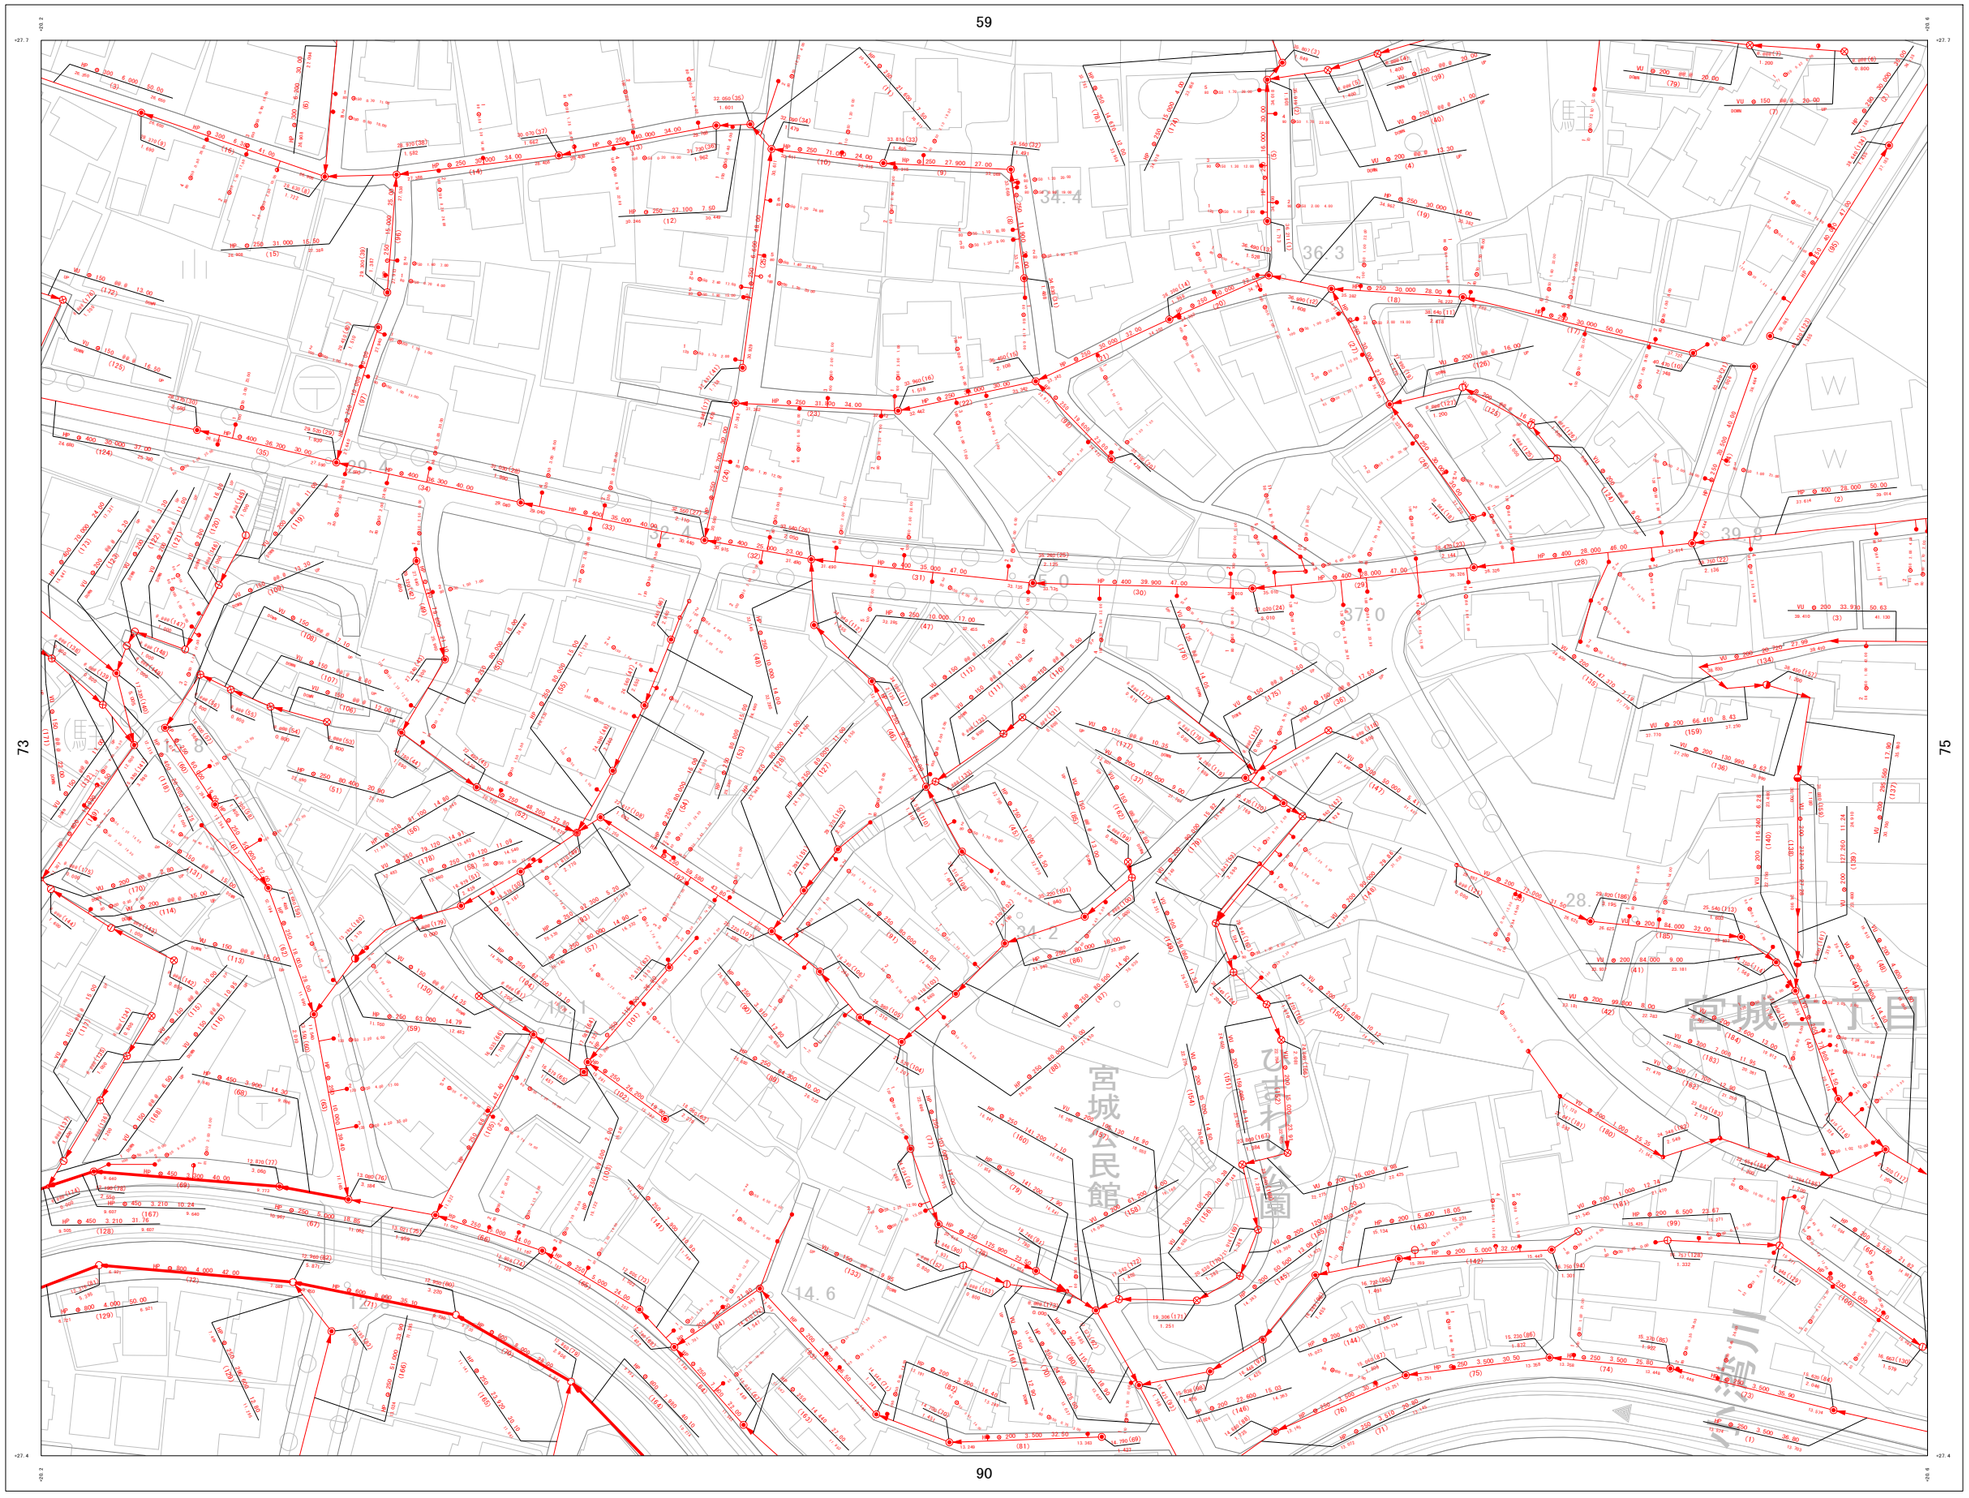

詳細図

58	59	60
73	74	75
89	90	91

凡　例

管　渠	
汚水幹線管渠	
汚水枝線管渠	
圧送管	
雨水幹線管渠	
雨水枝線管渠	

管種　管形状　勾配　区間延長　管径　(m)
VU　250　2.4　28.69
5.503　(1)　5.432
管底高　(m)　管渠番号

人　孔	
	0号マンホール　(内径750cm 円形)
	1号マンホール　(内径900cm 円形)
	2号マンホール　(内径150cm 円形)
	3号マンホール　(内径150cm 円形)
	4号マンホール　(内径150cm 円形)
	特0号マンホール　(内径1/2750 × 1750cm 楕円)
	特1号マンホール　(内径1/2900 × 1800cm 楕円)
	特2号マンホール　(内径1/2150 × 1250cm 楕円)
	特3号マンホール　(内径1/2150 × 1250cm 楕円)
	特4号マンホール　(内径1/2150 × 1250cm 楕円)
	マンションマンホール
	マンホールポンプ
	不明マンホール
	非常用マンホール

地盤高　マンホール番号　マンホールポンプ
8.234　(1)　MP
4.512　人孔深
マンホール

樹	
	汚水桝A型
	汚水桝B型
	小口径汚水桝

桝番号　取付管延長 (m)
S1
90　150　2.34　4.56
管径　連加距離 (m)
桝深さ

1 : 1300

0　10　20　30　40　50　60　70　80　90　100 m

計画機関　浦添市