浦添市公共下水道台帳施設平面図（汚水・雨水）

NO. 46

1 ： 1300　地形図

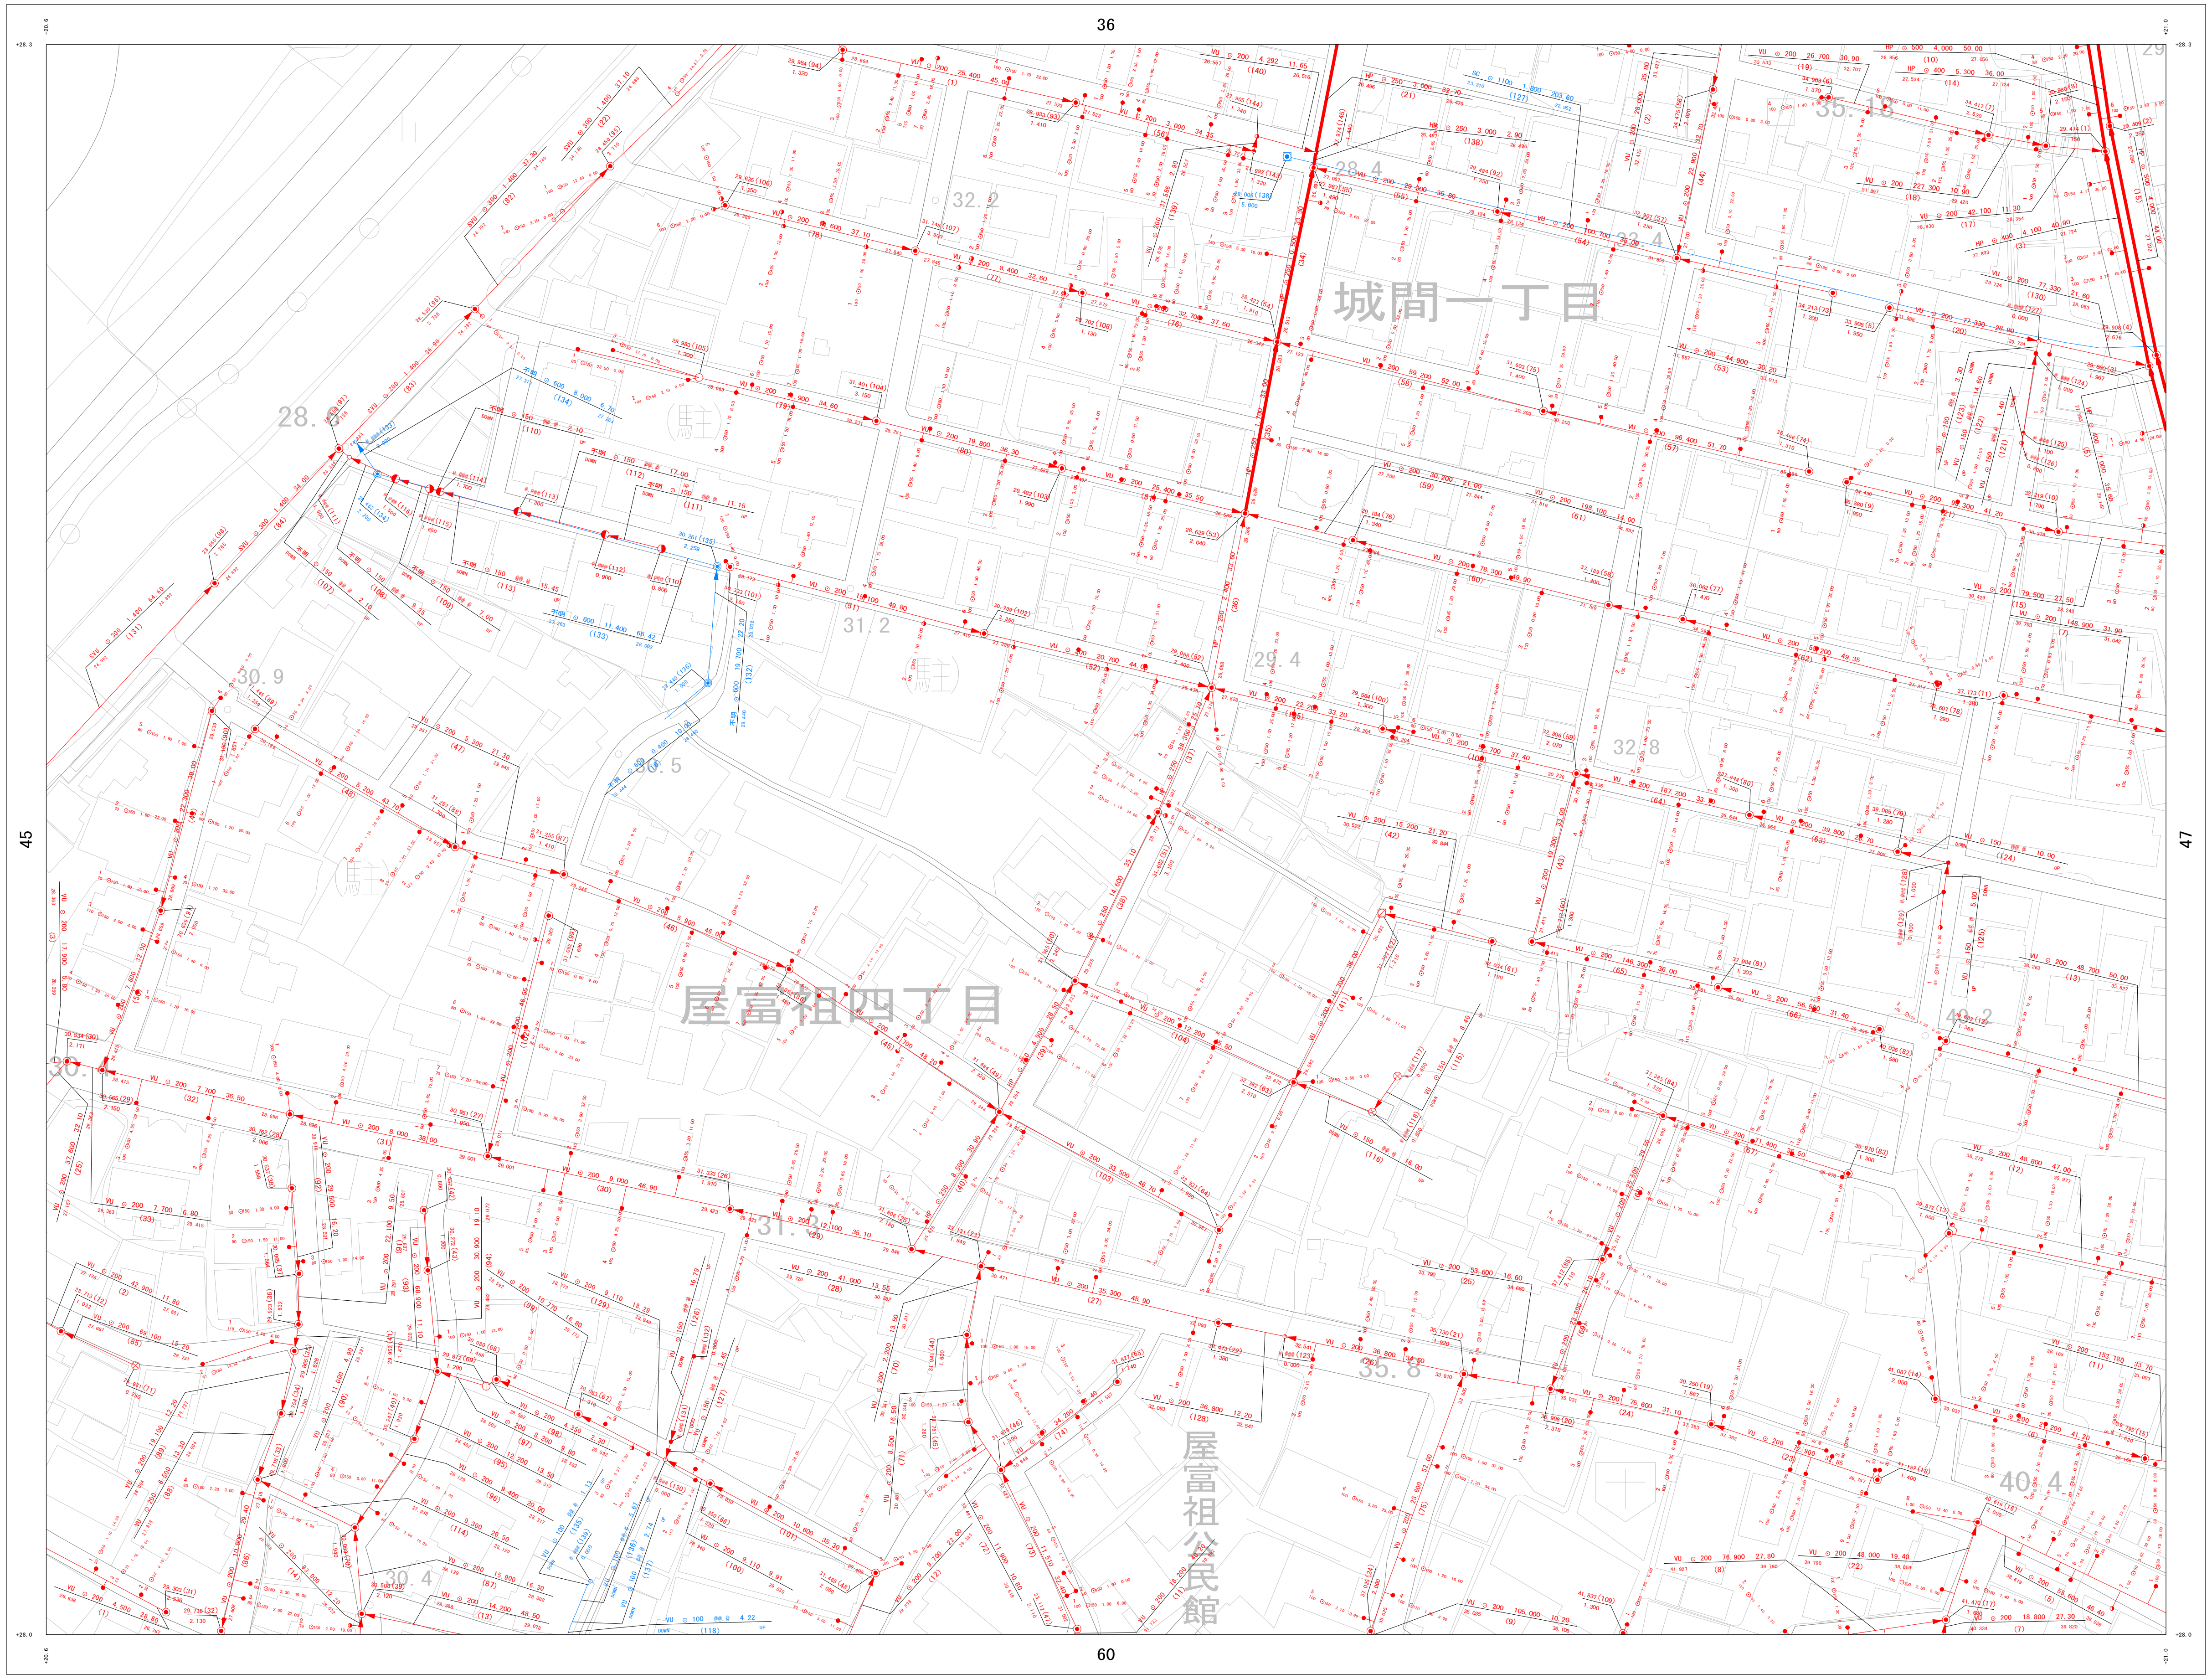
36
60
45
47
城間一丁目
屋富祖四丁目
屋富祖公民館
28. 4
32. 2
31. 2
29. 4
32. 8
30. 9
28. 9
31. 3
35. 8
40. 4
30. 4
35. 8
(駐)

1 ： 1300

計画機関　浦添市

詳細図

	36	37
45	46	47
59	60	61

凡　例

管　渠	
汚水幹線管渠	🟥
汚水枝線管渠	—
圧送管	🟪
雨水幹線管渠	🟦
雨水枝線管渠	—

管種　管形状　管径 (mm)　勾配 (‰)　区間延長 (m)

VU ⊙ 250 2. 4 28. 69

5. 503 (1) 5. 432

管底高 (m)　管渠番号

人　孔	
⦶	０号マンホール（内径070cm 円形）
◉	１号マンホール（内径090cm 円形）
○	２号マンホール（内径120cm 円形）
◎	３号マンホール（内径150cm 円形）
◉	４号マンホール（内径180cm 円形）
⊗	特０号マンホール（内のり070×070cm 角形）
▣	特１号マンホール（内のり060×090cm 角形）
▨	特２号マンホール（内のり120×120cm 角形）
▨	特３号マンホール（内のり140×120cm 角形）
▣	特４号マンホール（内のり180×120cm 角形）
◑	マシンマンホール
MP	マンホールポンプ
◌	不明マンホール
ζ	副管付マンホール

地盤高　マンホール番号　マンホールポンプ

8. 234 (1) MP

4. 512　人孔深

マンホール

桝	
●	汚水桝A型
○	汚水桝B型
◑	小口径汚水桝

桝番号　取付管延長 (m)

51

80 150 2. 34 4. 56

桝深さ　管径　逓加距離 (m)