
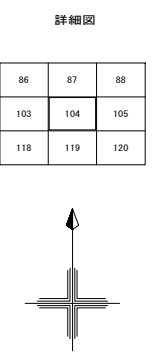


# 浦添市公共下水道台帳施設平面図（汚水・雨水）

NO. 104

1 : 1300 地形図

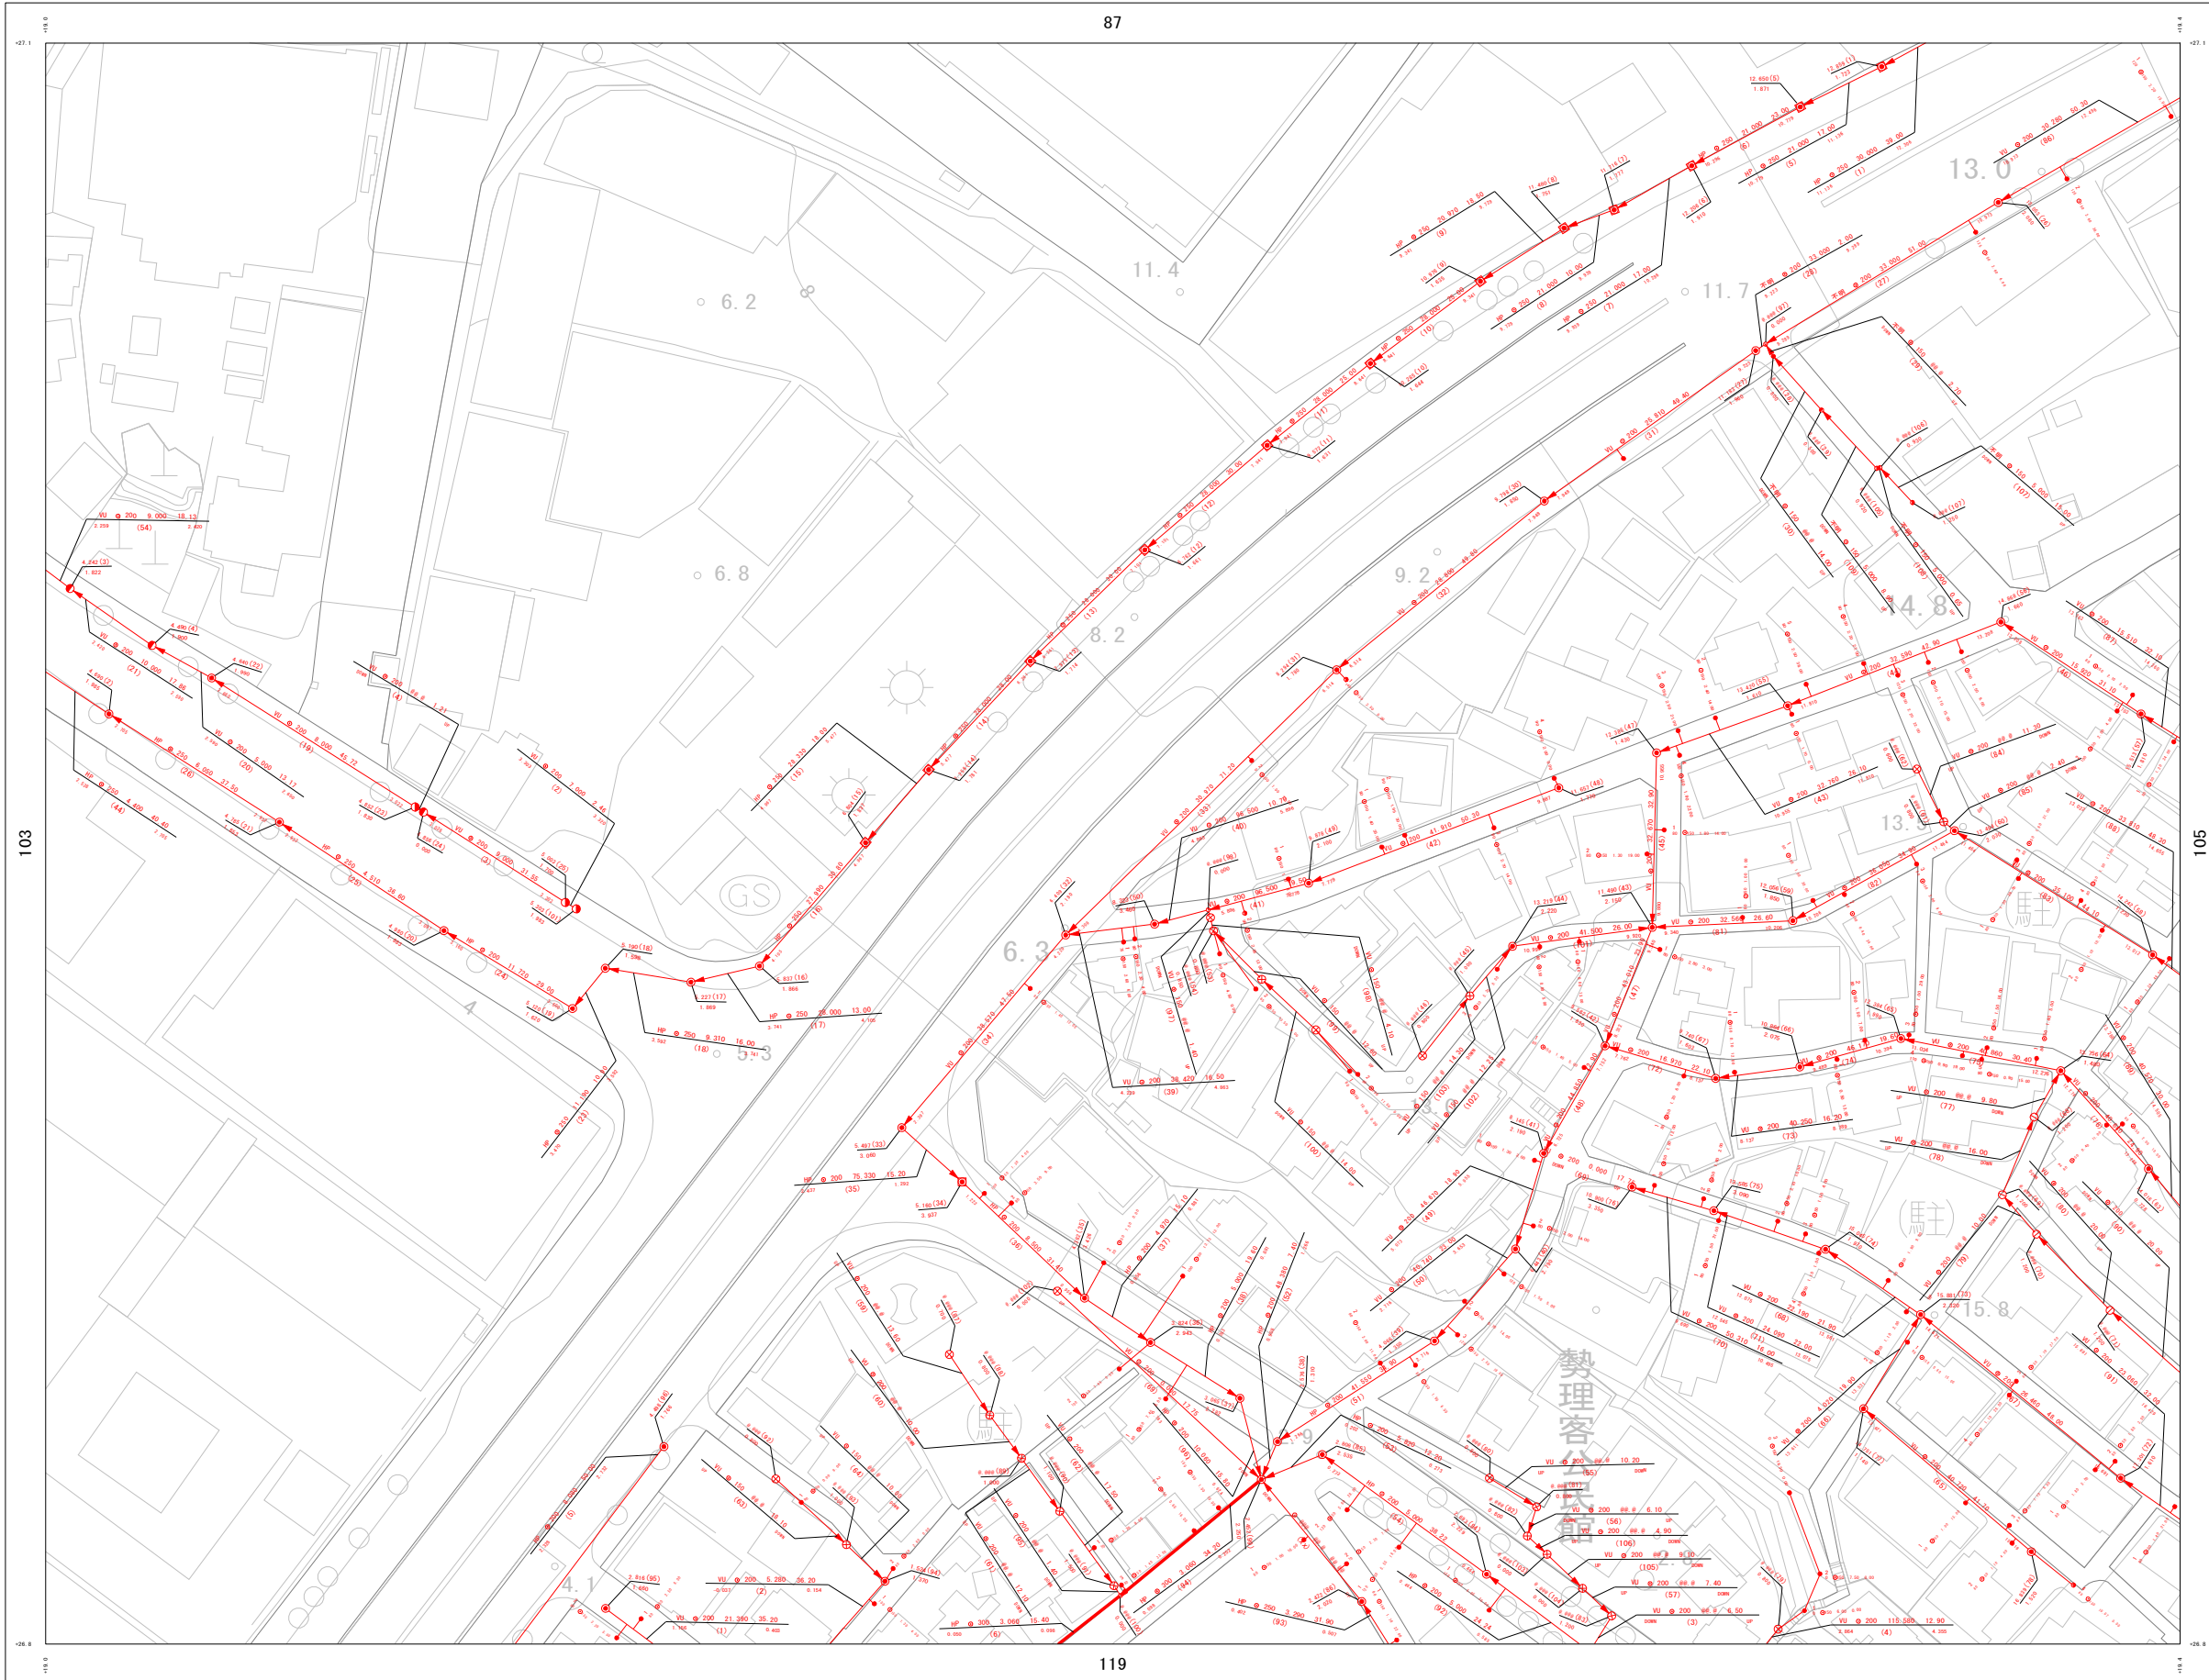

### 凡例

**管渠**

- 汚水幹線管渠
- 汚水枝線管渠
- 圧送管
- 雨水幹線管渠
- 雨水枝線管渠

**管渠形状**

- 管渠形状
- 管渠延長

**人孔**

- マンホール
- マンホールポンプ
- マンホール蓋

**樹**

- 汚水樹型
- 汚水樹形
- 小口径汚水樹

**地盤高**

- マンホール番号
- マンホールポンプ
- 人孔深
- マンホール

**樹**

- 樹番号
- 取付管延長
- 管渠
- 追加距離
- 樹型

計画機関 浦添市