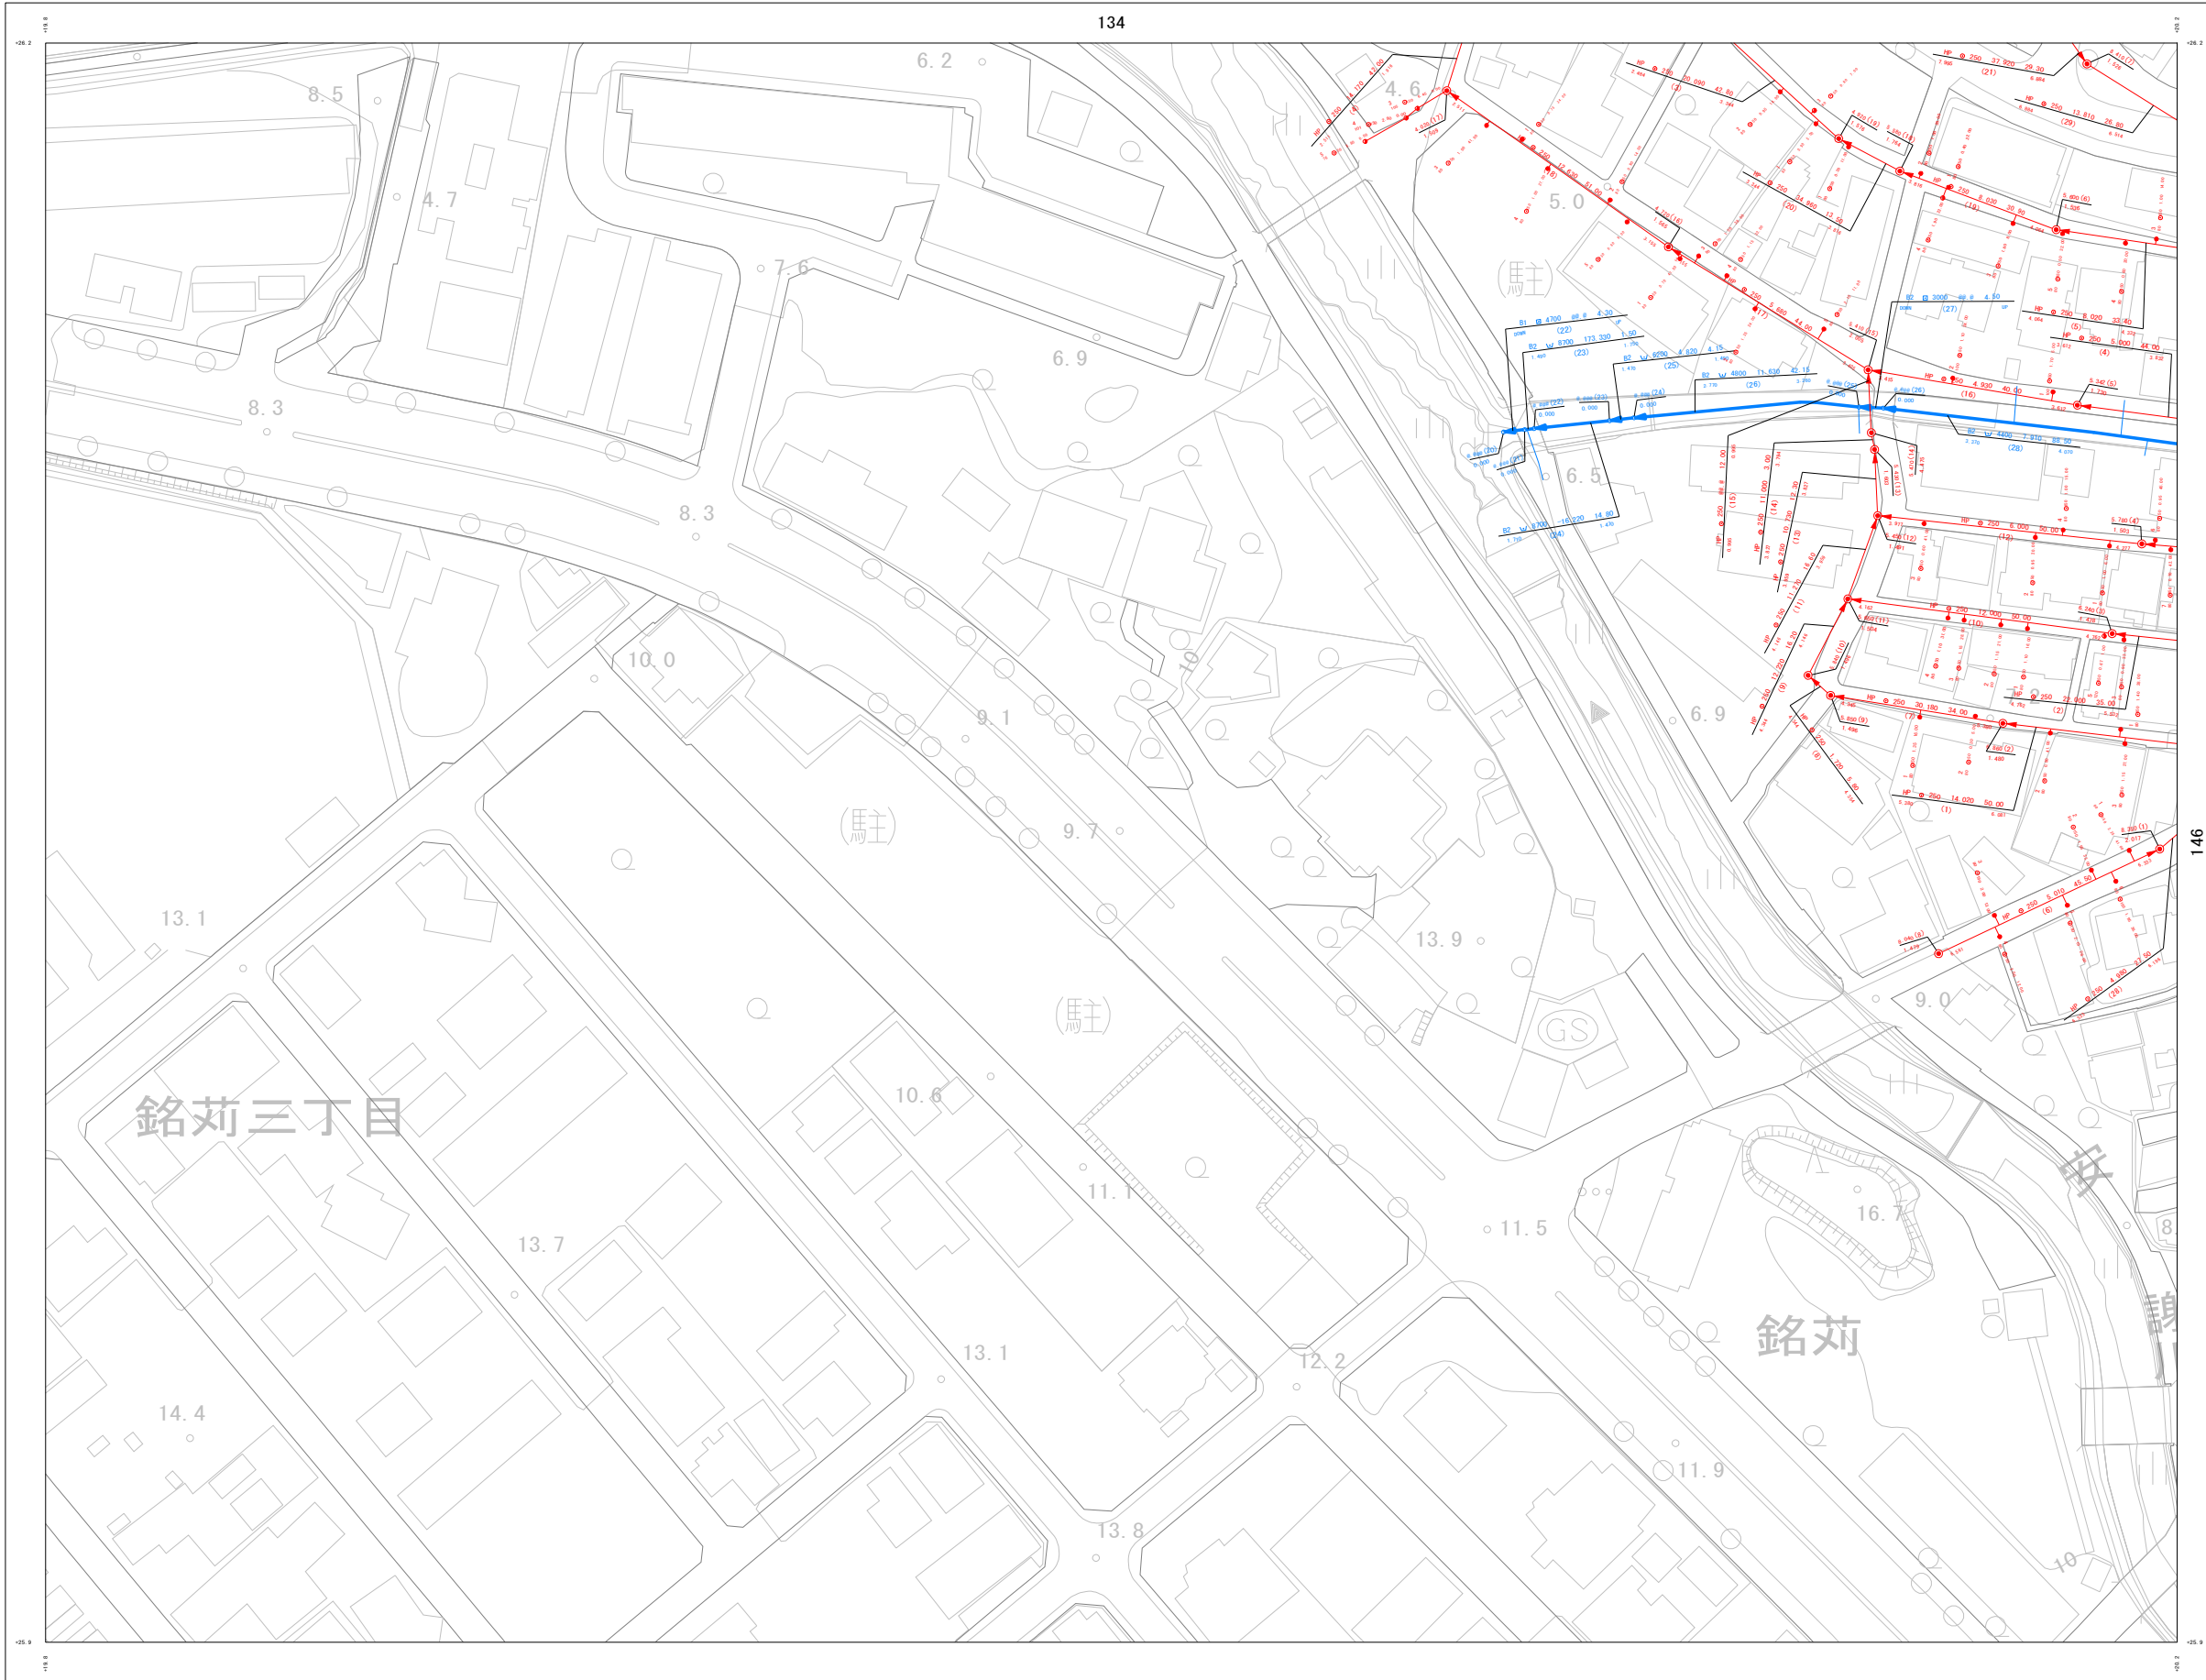


# 浦添市公共下水道台帳施設平面図（污水・雨水）

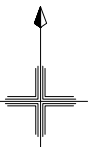
NO. 145

1 : 1300 地形図



詳細図

133	134	135
	145	146
		156



凡例

管 渠	
汚水幹線管渠	—
汚水枝線管渠	—
圧送管	—
雨水幹線管渠	—
雨水枝線管渠	—

管形状	勾配	区間延長

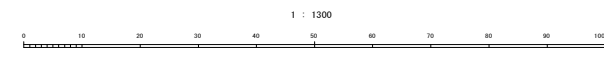
人 孔	
	1号マンホール (汚水用)
	2号マンホール (汚水用)
	3号マンホール (汚水用)
	4号マンホール (汚水用)
	5号マンホール (汚水用)
	6号マンホール (汚水用)
	7号マンホール (汚水用)
	8号マンホール (汚水用)
	マンホール (雨水用)
	マンホール (ポンプ)
	マンホール (その他)

地盤高	マンホール番号	マンホールポンプ

樹	
	汚水樹A型
	汚水樹B型
	小口径汚水樹



計画機関 浦添市