浦添市公共下水道台帳施設平面図（汚水・雨水）

NO. 109

1 : 1300　　地形図

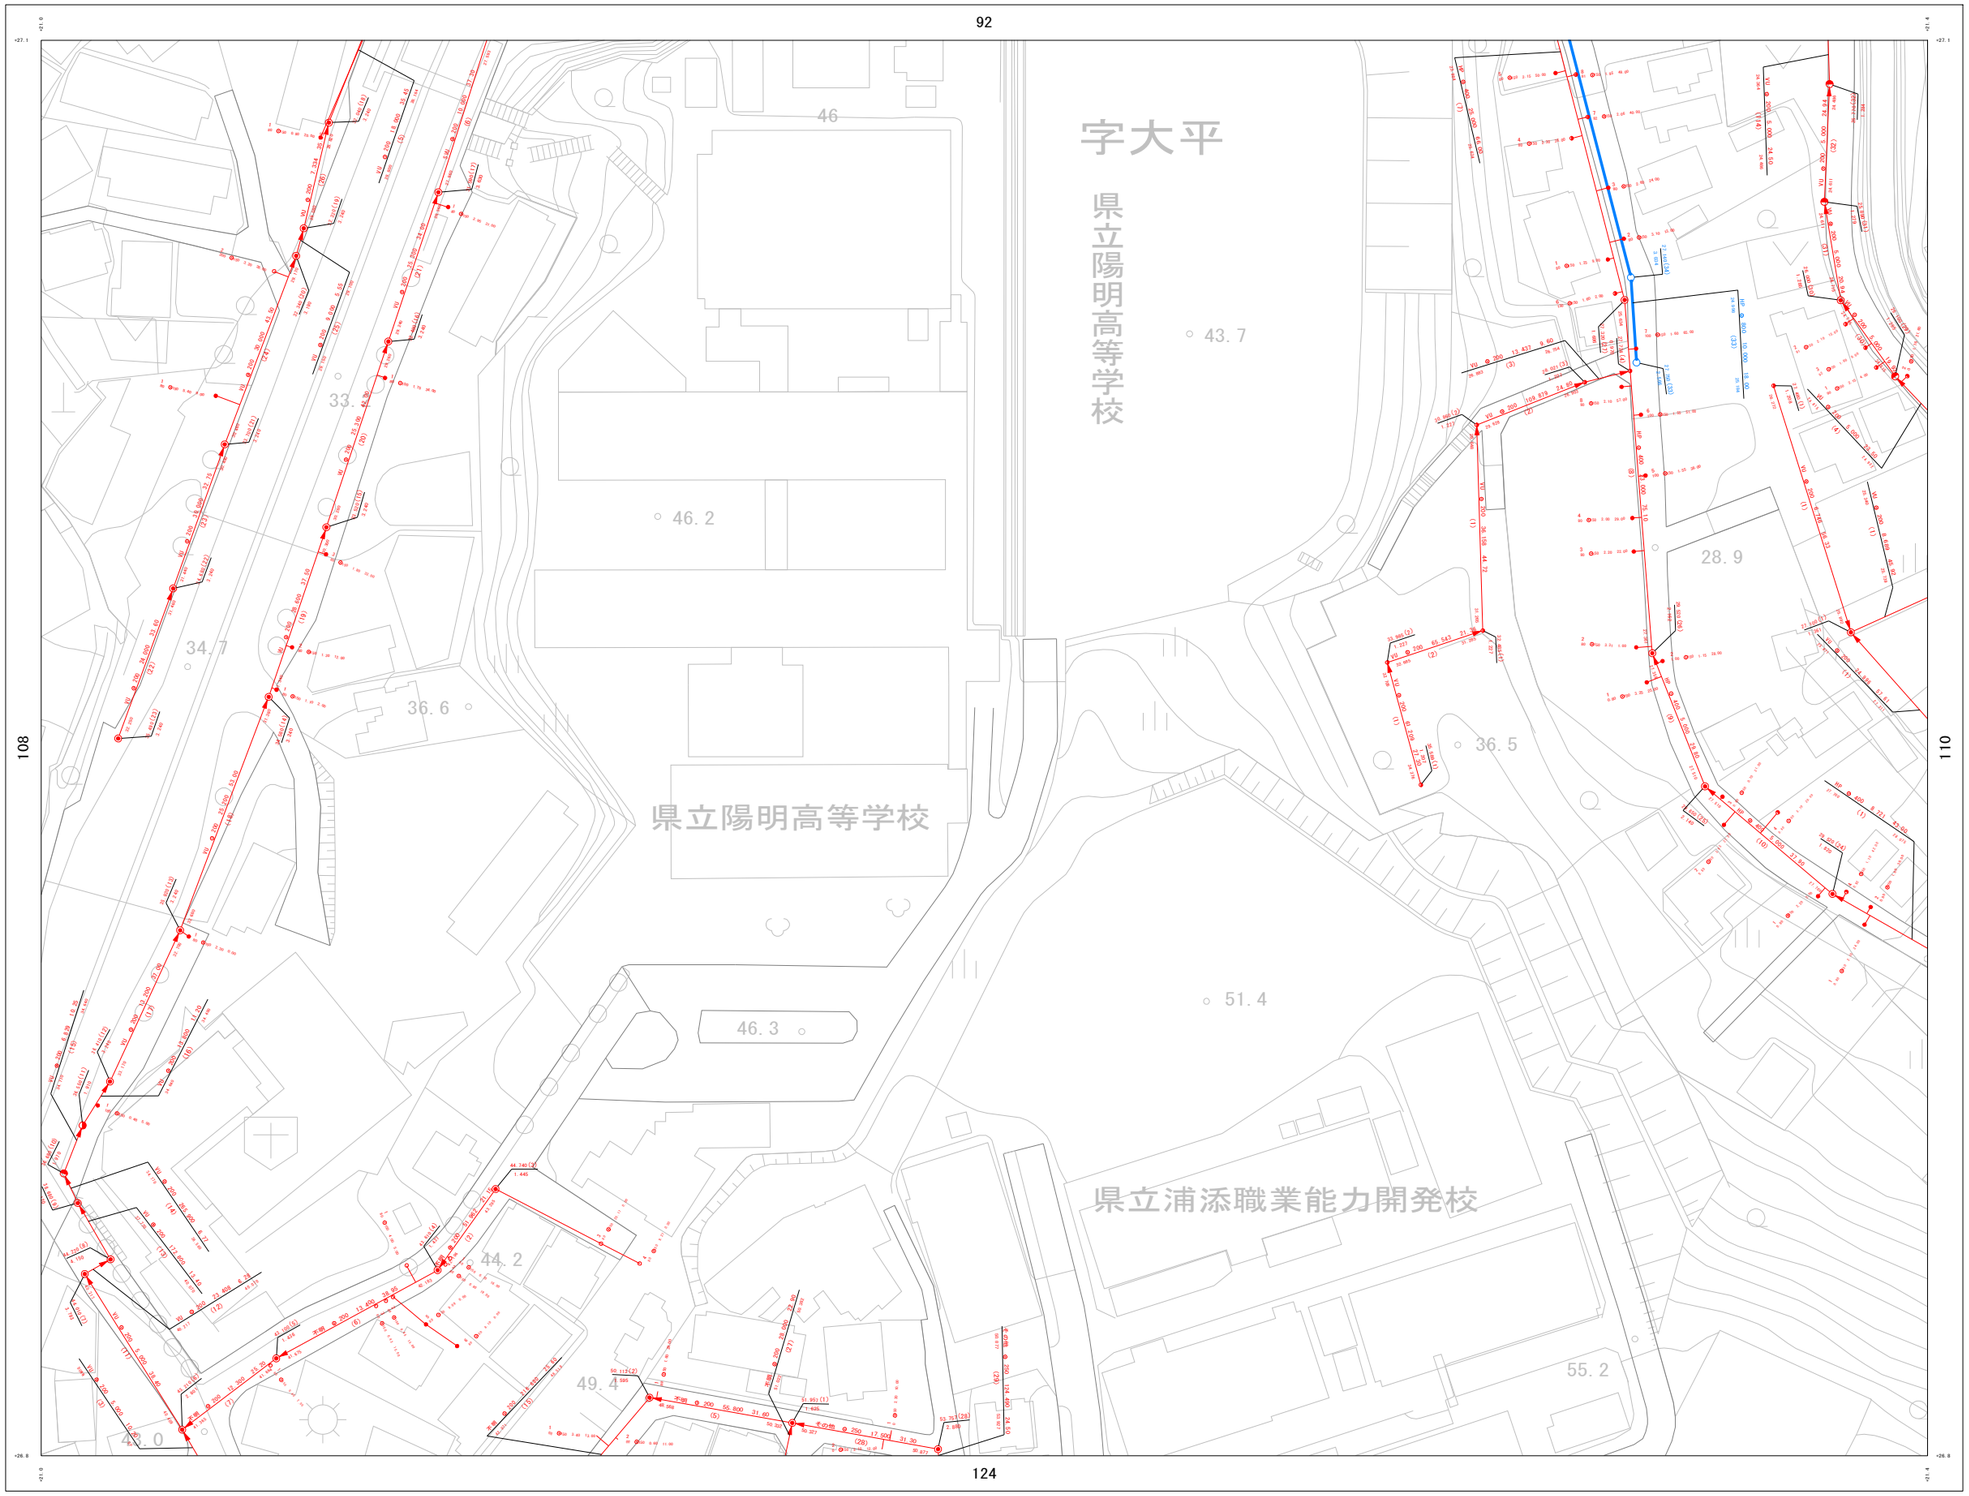

詳細図

91	92	93
108	109	110
123	124	125

凡　例

管　渠	
汚水幹線管渠	
汚水枝線管渠	
圧送管	
雨水幹線管渠	
雨水枝線管渠	

管種 / 管形状 / 管径 (mm) / 勾配 / 区間延長 (m)
VU　250　2.4　28.69
5.503　(1)　5.432
管底高 (m)　管渠番号

人　孔	
	0号マンホール　(内径ΦTBD×H TBD)
	1号マンホール　(内径Φ900×H TBD)
	2号マンホール　(内径Φ1350×H TBD)
	3号マンホール　(内径Φ1650×H TBD)
	4号マンホール　(内径Φ1800×H TBD)
	特0号マンホール　(内径1/2Φ2.0×H1350mm 階段)
	特1号マンホール　(内径1/2Φ2.0×H1800mm 階段)
	特2号マンホール　(内径1/2Φ2.0×H2250mm 階段)
	特3号マンホール　(内径1/2Φ2.0×H2700mm 階段)
	特4号マンホール　(内径1/2Φ2.0×H3150mm 階段)
	マンホールポンプ
MP	マンホールポンプ
	中継マンホール
	副管付マンホール

地盤高 / マンホール番号 / マンホールポンプ
8.234 (1) MP
4.512　人孔深
マンホール

桝	
	汚水桝A型
	汚水桝B型
	小口径汚水桝

桝番号
51
80　150　2.34　4.56
管径　取付管延長 (m)
桝深さ　通加距離 (m)

1 : 1300

0　10　20　30　40　50　60　70　80　90　100 m

計画機関　浦添市