浦添市公共下水道台帳施設平面図（汚水・雨水）

NO. 124

1 : 1300　地形図

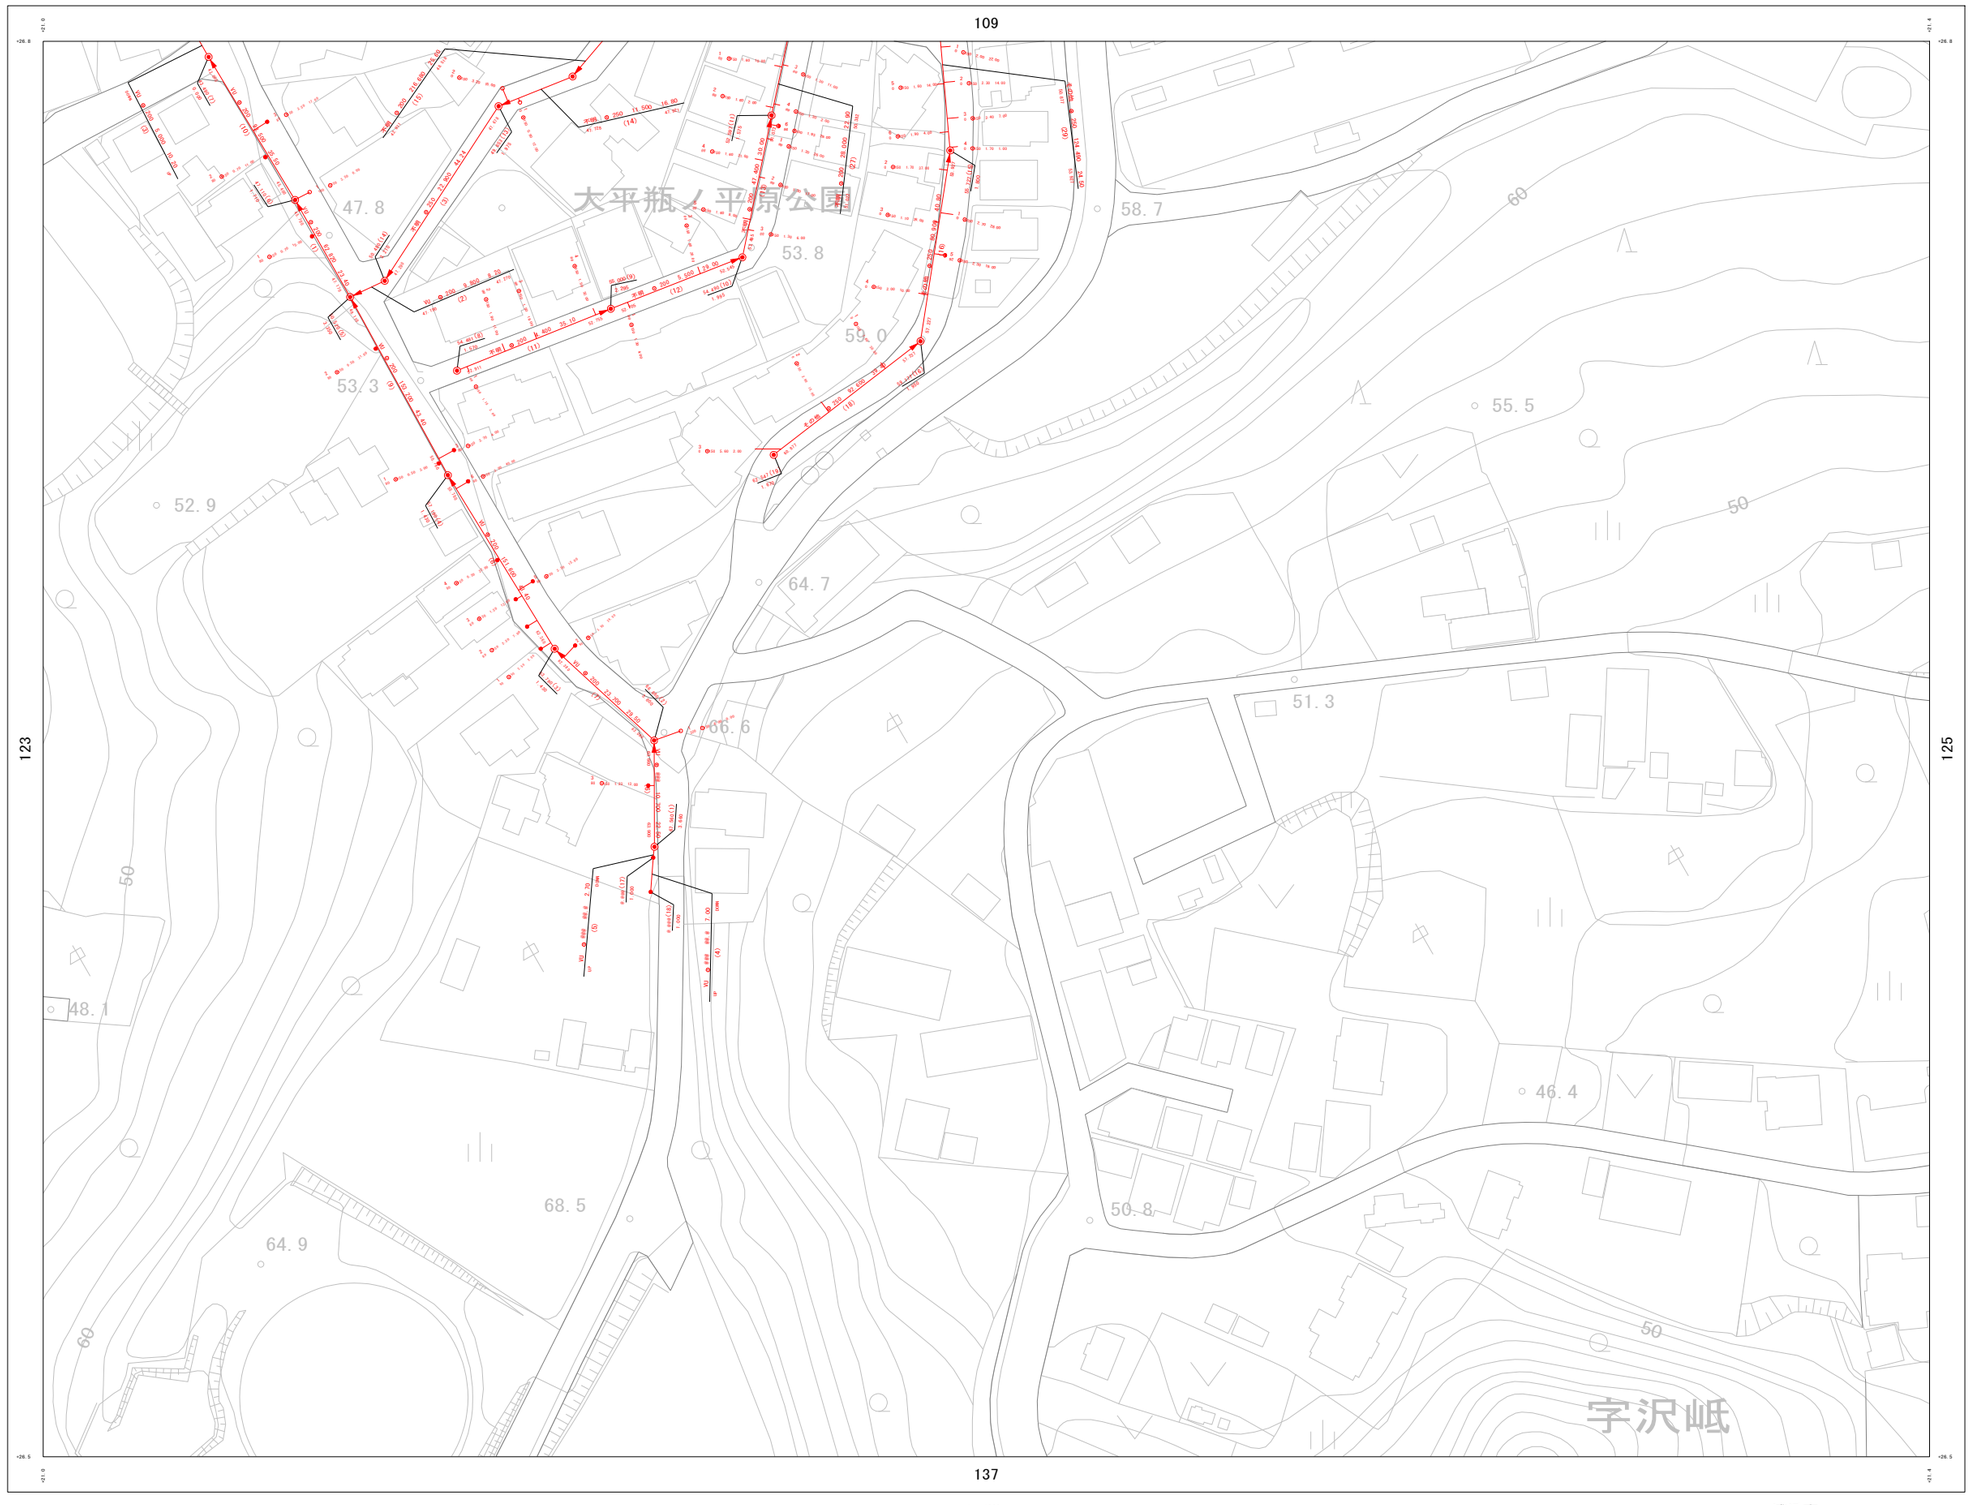

詳細図

108	109	110
123	124	125
136	137	138

凡　例

管　渠	
汚水幹線管渠	
汚水枝線管渠	
圧送管	
雨水幹線管渠	
雨水枝線管渠	

管種　管形状　管径(mm)　勾配(‰)　区間延長(m)
VU　250　2.4　28.69
5.503　(1)　5.432
管底高(m)　管渠番号

人　孔	
0号マンホール　(内径ΦD1m 円形)	
1号マンホール　(内径ΦD1m 円形)	
2号マンホール　(内径ΦD1m 円形)	
3号マンホール　(内径ΦD1m 円形)	
4号マンホール　(内径ΦD1m 円形)	
特0号マンホール　(内径1075 × 075m 長楕)	
特1号マンホール　(内径1165 × 085m 長楕)	
特2号マンホール　(内径1165 × 105m 長楕)	
特3号マンホール　(内径1165 × 105m 長楕)	
特4号マンホール　(内径1165 × 105m 長楕)	
マンマンホール	
マンホールポンプ	
半楕マンホール	
段階式マンホール	

地盤高　マンホール番号　マンホールポンプ
8.234　(1)　MP
4.512
人孔深
マンホール

桝	
汚水桝A型	
汚水桝B型	
小口径汚水桝	

桝番号
S1
取付管延長(m)
B0　150　2.34　4.56
管径　追加距離(m)
桝深さ

1 : 1300

0　10　20　30　40　50　60　70　80　90　100 m

計画機関　浦添市