浦添市公共下水道台帳施設平面図（汚水・雨水）

NO. 126

1 : 1300　地形図

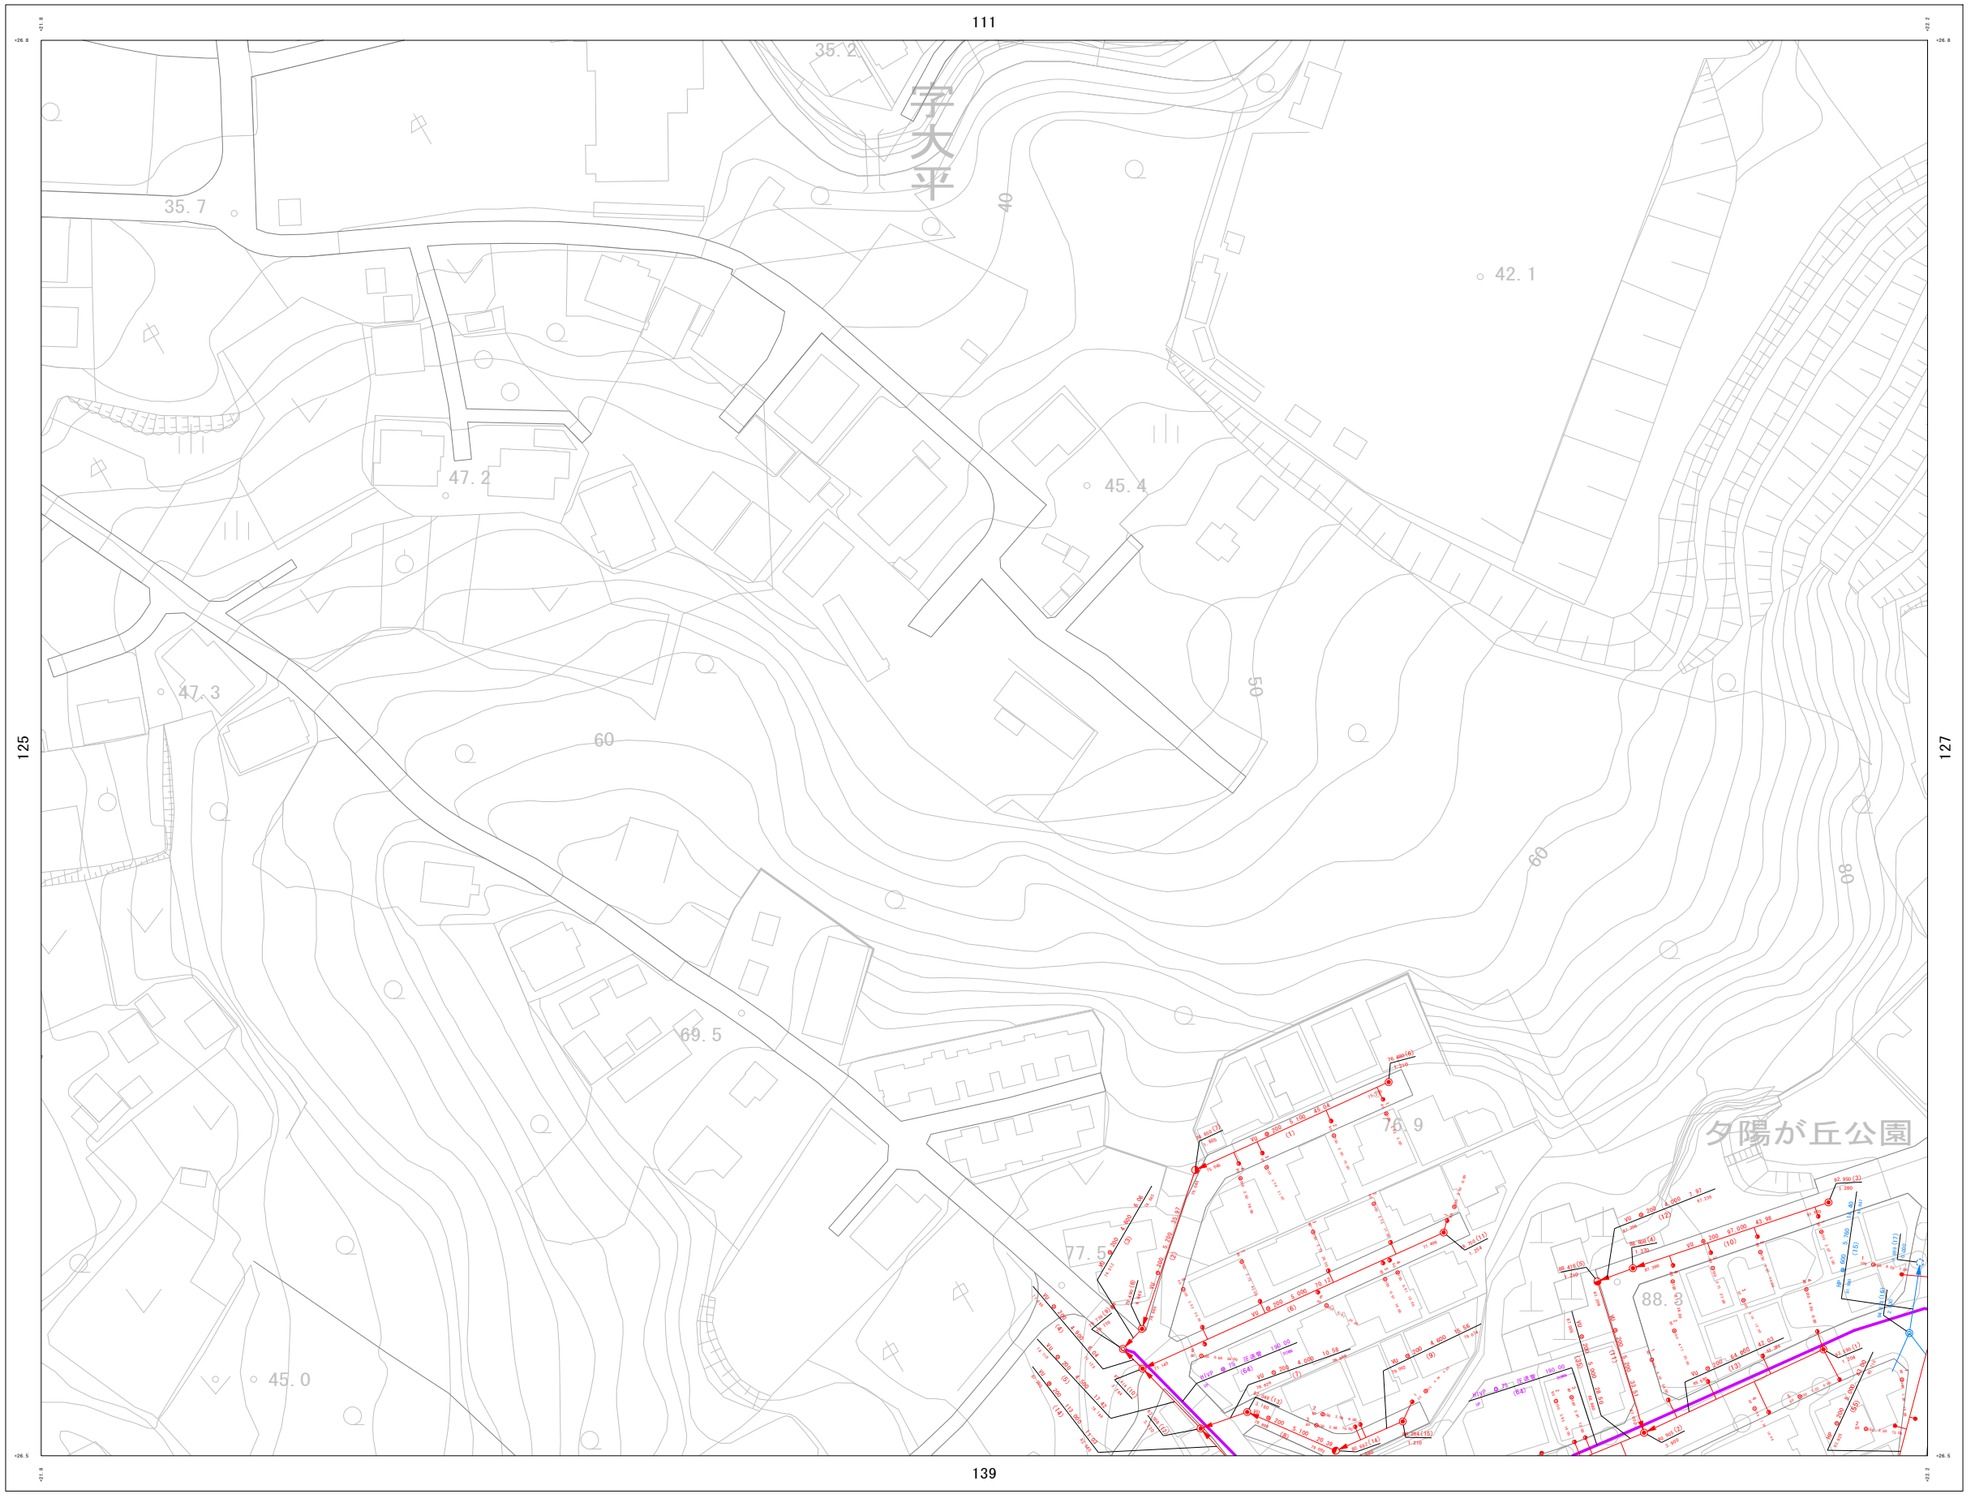

1 : 1300

0 10 20 30 40 50 60 70 80 90 100 m

計画機関　浦添市

詳細図

110	111	112
125	126	127
138	139	140

凡　例

管　渠	
汚水幹線管渠	
汚水枝線管渠	
圧送管	
雨水幹線管渠	
雨水枝線管渠	

管種 / 管形状 / 管径 (mm) / 勾配 / 区間延長 (m)
VU　250　2.4　28.69
5.503　(1)　5.432
管底高 (m)　管渠番号

人　孔	
	0号マンホール　(内径ΦD1m 円形)
	1号マンホール　(内径ΦD1m 円形)
	2号マンホール　(内径ΦD1m 円形)
	3号マンホール　(内径ΦD1m 円形)
	4号マンホール　(内径ΦD1m 円形)
	特0号マンホール　(内径1.1(D)×1.1(D)m 長角)
	特1号マンホール　(内径1.1(D)×1.1(D)m 長角)
	特2号マンホール　(内径1.1(D)×1.1(D)m 長角)
	特3号マンホール　(内径1.1(D)×1.1(D)m 長角)
	特4号マンホール　(内径1.1(D)×1.1(D)m 長角)
	マンションマンホール
	マンホールポンプ
	中継ぜマンホール
	副管ぜマンホール

地盤高 / マンホール番号 / マンホールポンプ
8.234　(1)　MP
4.512
人孔深
マンホール

桝	
●	汚水桝A型
○	汚水桝B型
◑	小口径汚水桝

桝番号 / 取付管延長 (m)
51
80　150　2.34　4.56
管径 / 通加距離 (m)
桝深さ