浦添市公共下水道台帳施設平面図（汚水・雨水）

NO. 76

1 : 1300　地形図

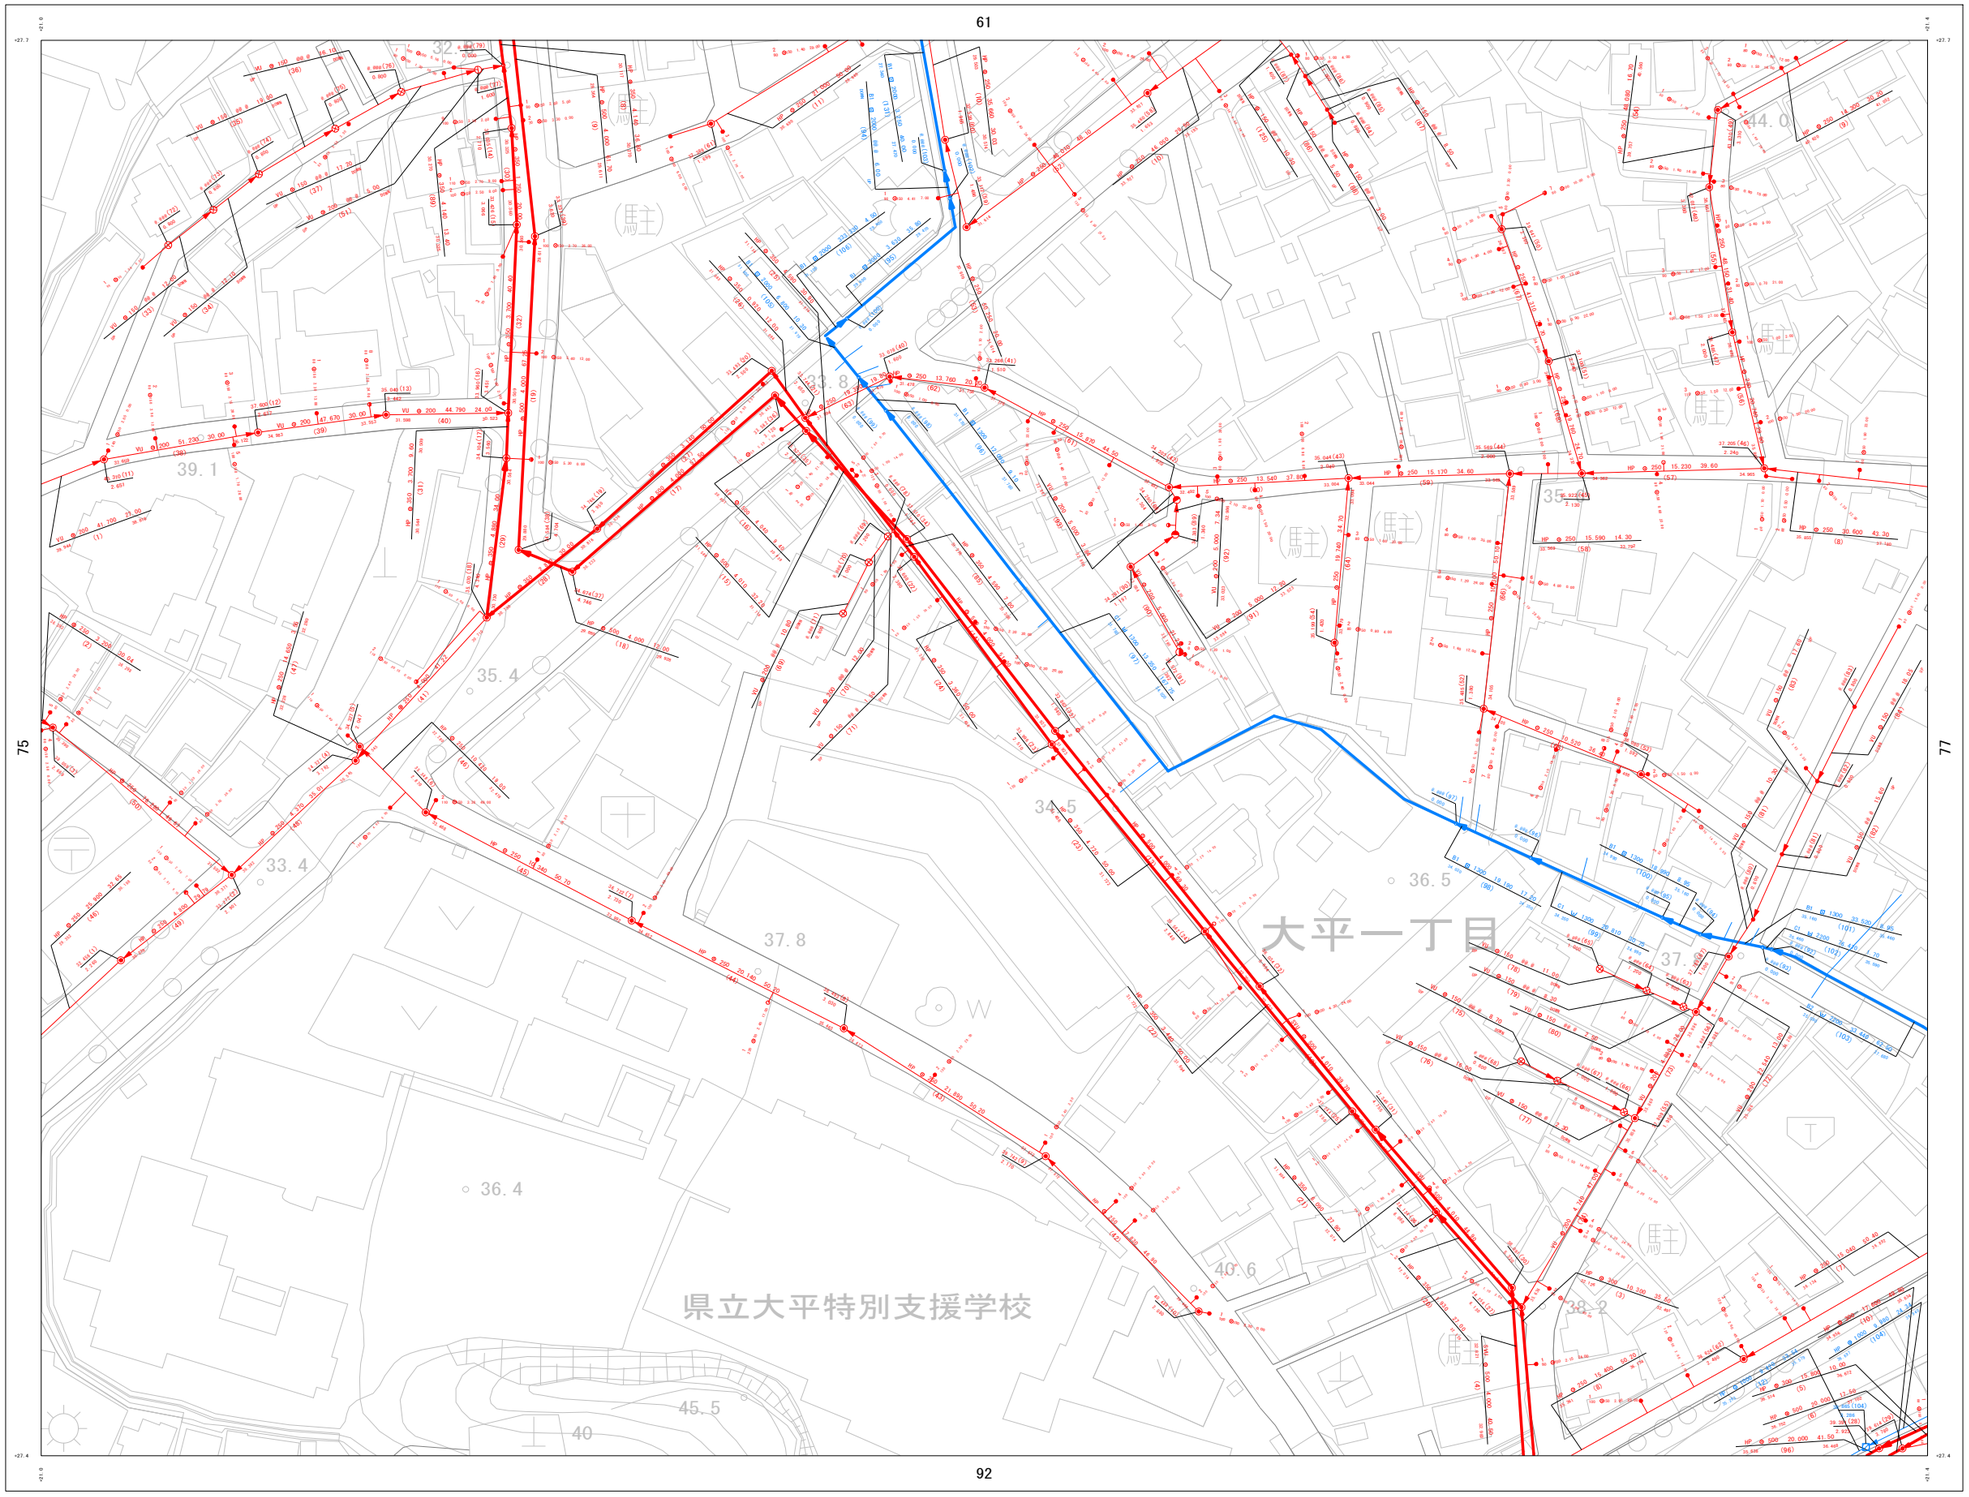

詳細図

60	61	62
75	76	77
91	92	93

凡　例

管　渠

汚水幹線管渠
汚水枝線管渠
圧送管
雨水幹線管渠
雨水枝線管渠

管種　管形状　管径　勾配　区間延長
VU　250　2.4　28.69
5.503　(1)　5.432
管底高　管渠番号

人　孔

0号マンホール（内径Ø1cm 円形）
1号マンホール（内径Ø60cm 円形）
2号マンホール（内径Ø1cm 円形）
3号マンホール（内径Ø1cm 円形）
4号マンホール（内径Ø1cm 円形）
特0号マンホール（内径Ø1cm 長形）
特1号マンホール（内径Ø1cm 長形）
特2号マンホール（内径Ø1cm 長形）
特3号マンホール（内径Ø1cm 長形）
特4号マンホール（内径Ø1cm 長形）
マンシマンホール
マンホールポンプ
不明マンホール
副管付マンホール

地盤高　マンホール番号　マンホールポンプ
8.234 (1) MP
4.512
人孔深
マンホール

桝

汚水桝A型
汚水桝B型
小口径汚水桝

桝番号　取付管延長
51　2.34　4.56
80　150
管径　通加距離
桝深さ

1 : 1300

計画機関　浦添市