浦添市公共下水道台帳施設平面図（汚水・雨水）

NO. 92

1 : 1300　地形図

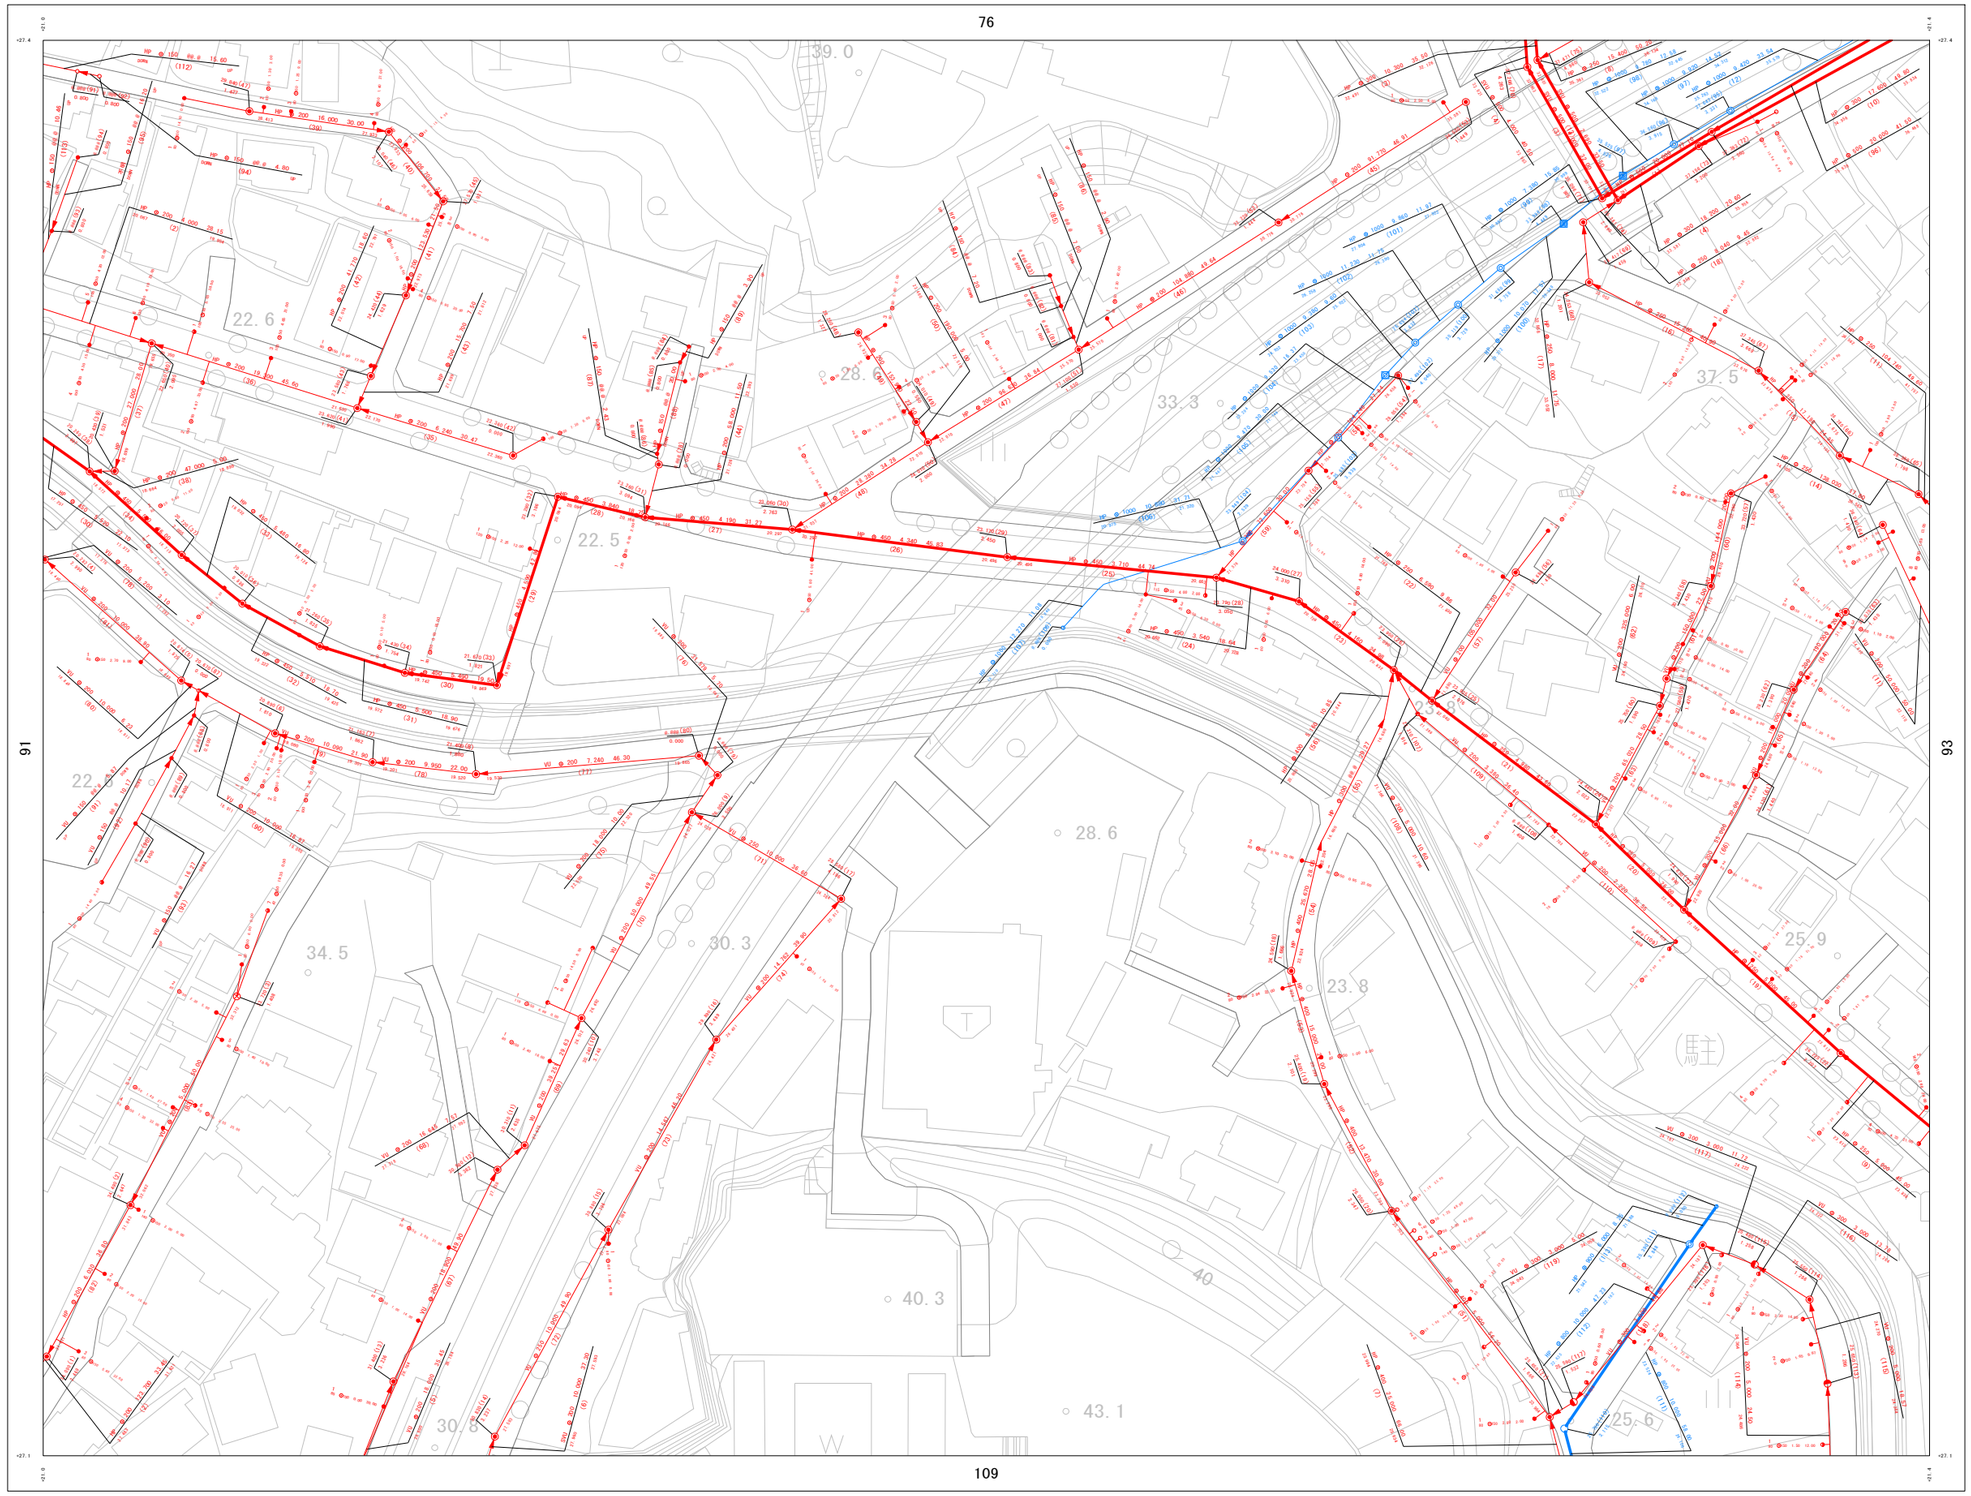

詳細図

75	76	77
91	92	93
108	109	110

凡　例

管　渠

- 汚水幹線管渠
- 汚水枝線管渠
- 圧送管
- 雨水幹線管渠
- 雨水枝線管渠

管種　管形状　管径　勾配　区間延長

VU　250　2.4　28.69

5.503　(1)　5.432

管底高　管渠番号

人　孔

- 0号マンホール（内径Ø1cm 円形）
- 1号マンホール（内径Ø1cm 円形）
- 2号マンホール（内径Ø1cm 円形）
- 3号マンホール（内径Ø1cm 円形）
- 4号マンホール（内径Ø1cm 円形）
- 特0号マンホール（内径 U 1500 × Ø1cm 長形）
- 特1号マンホール（内径 U 1500 × Ø1cm 長形）
- 特2号マンホール（内径 U 1500 × Ø1cm 長形）
- 特3号マンホール（内径 U 1500 × Ø1cm 長形）
- 特4号マンホール（内径 U 1500 × Ø1cm 長形）
- マンシマンホール
- マンホールポンプ
- 平面マンホール
- 副管付マンホール

地盤高　マンホール番号　マンホールポンプ

8.234 (1) MP

4.512

人孔深

マンホール

桝

- 汚水桝A型
- 汚水桝B型
- 小口径汚水桝

桝番号　取付管延長

51

80　150　2.34　4.56

管径　通知距離

桝深さ

1 : 1300

計画機関　浦添市