


浦添市公共下水道台帳施設平面図（汚水・雨水）

NO. 139

1 : 1300 地形図

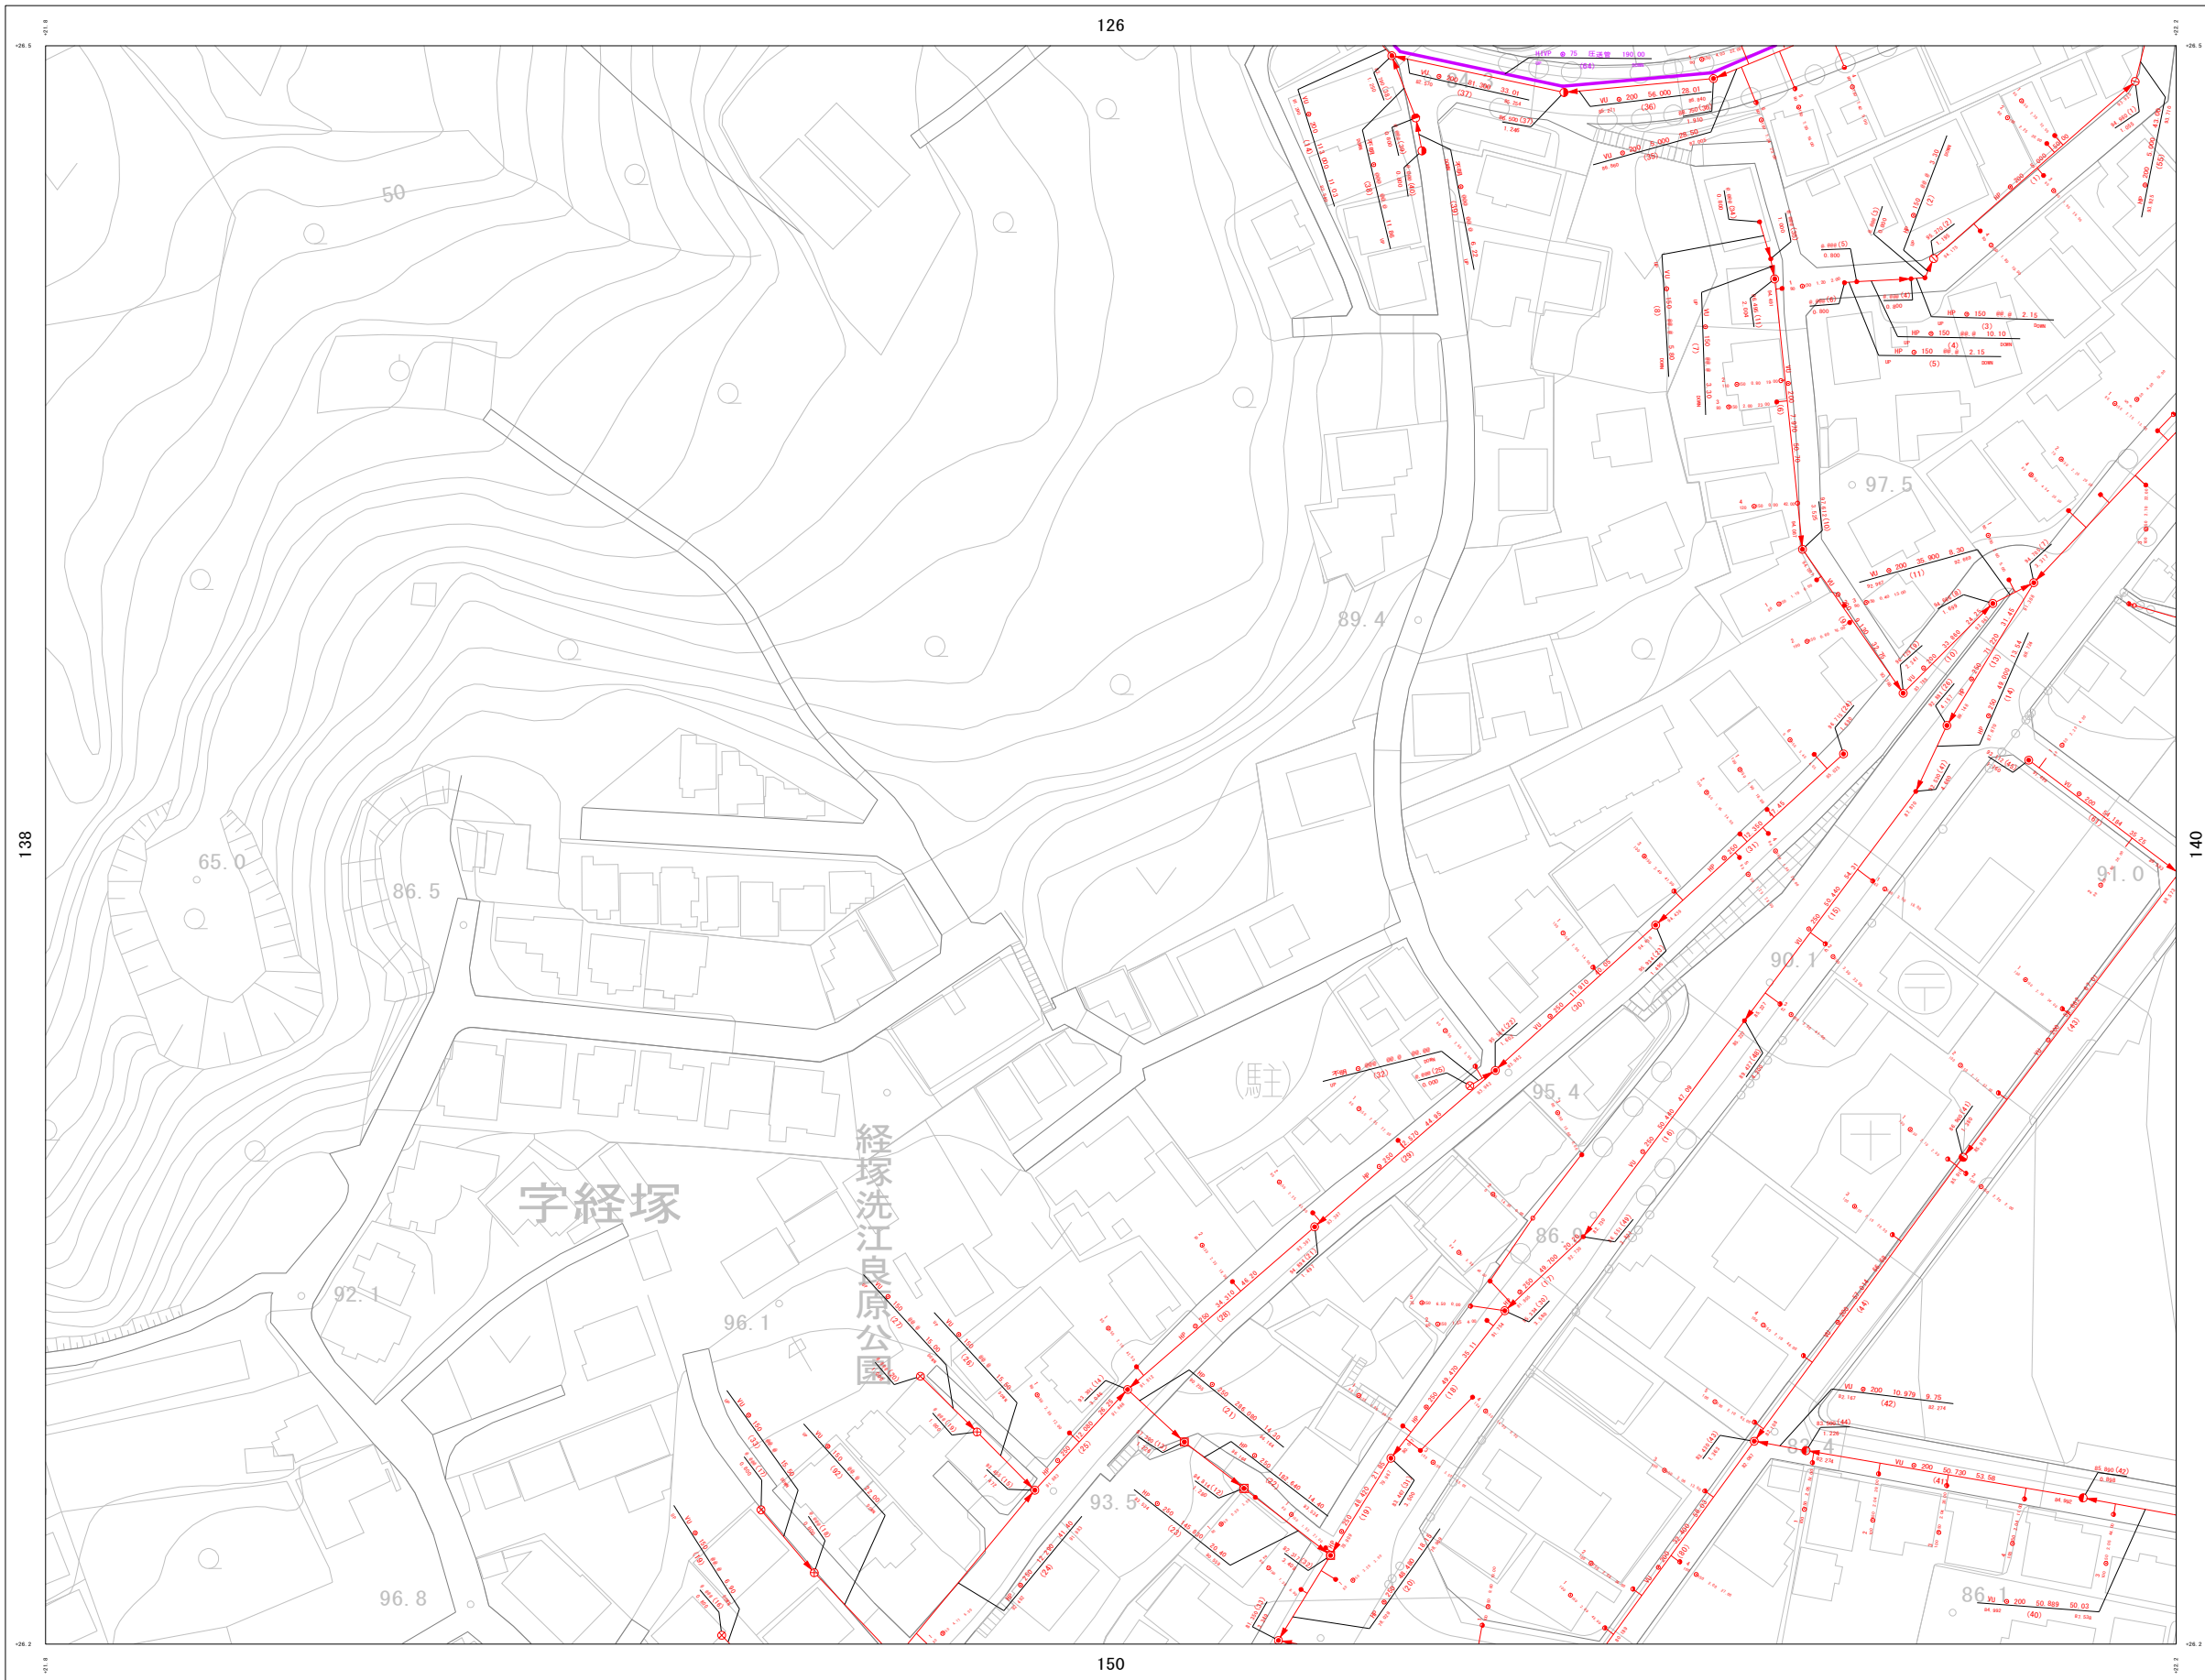

詳細図

125	126	127
138	139	140
149	150	151

凡例

管渠	
汚水幹線管渠	厚赤線
汚水枝線管渠	赤線
圧送管	紫線
雨水幹線管渠	厚青線
雨水枝線管渠	青線

管渠形状 勾配 区間延長
管渠形状: (1) 直線, (2) 曲線
勾配: 1.00% (1) 2.34% (2)
区間延長: 5.503 (1) 5.432 (2)

↑ 管渠高 (m) ↓ 管渠番号


人孔	
マンホール	マンホール
マンホールポンプ	マンホールポンプ
マンホール	マンホール
マンホール	マンホール
↑ 地盤高 (m) ↓ マンホール番号
↑ マンホールポンプ番号 ↓ マンホールポンプ
8.234 (1) MP
4.512 (2)
↑ 人孔高 ↓ マンホール
マンホール

樹	
汚水樹A型	●
汚水樹B型	○
小口径汚水樹	●

樹番号

↑ 取付管延長 (m) ↓ 樹番号
1.11 (1) 1.24 (2)
↑ 管渠 ↓ 追加距離 (m)
樹番号

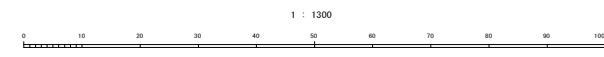

計画機関 浦添市