


# 浦添市公共下水道台帳施設平面図（污水・雨水）


NO. 150

1 : 1300 地形図

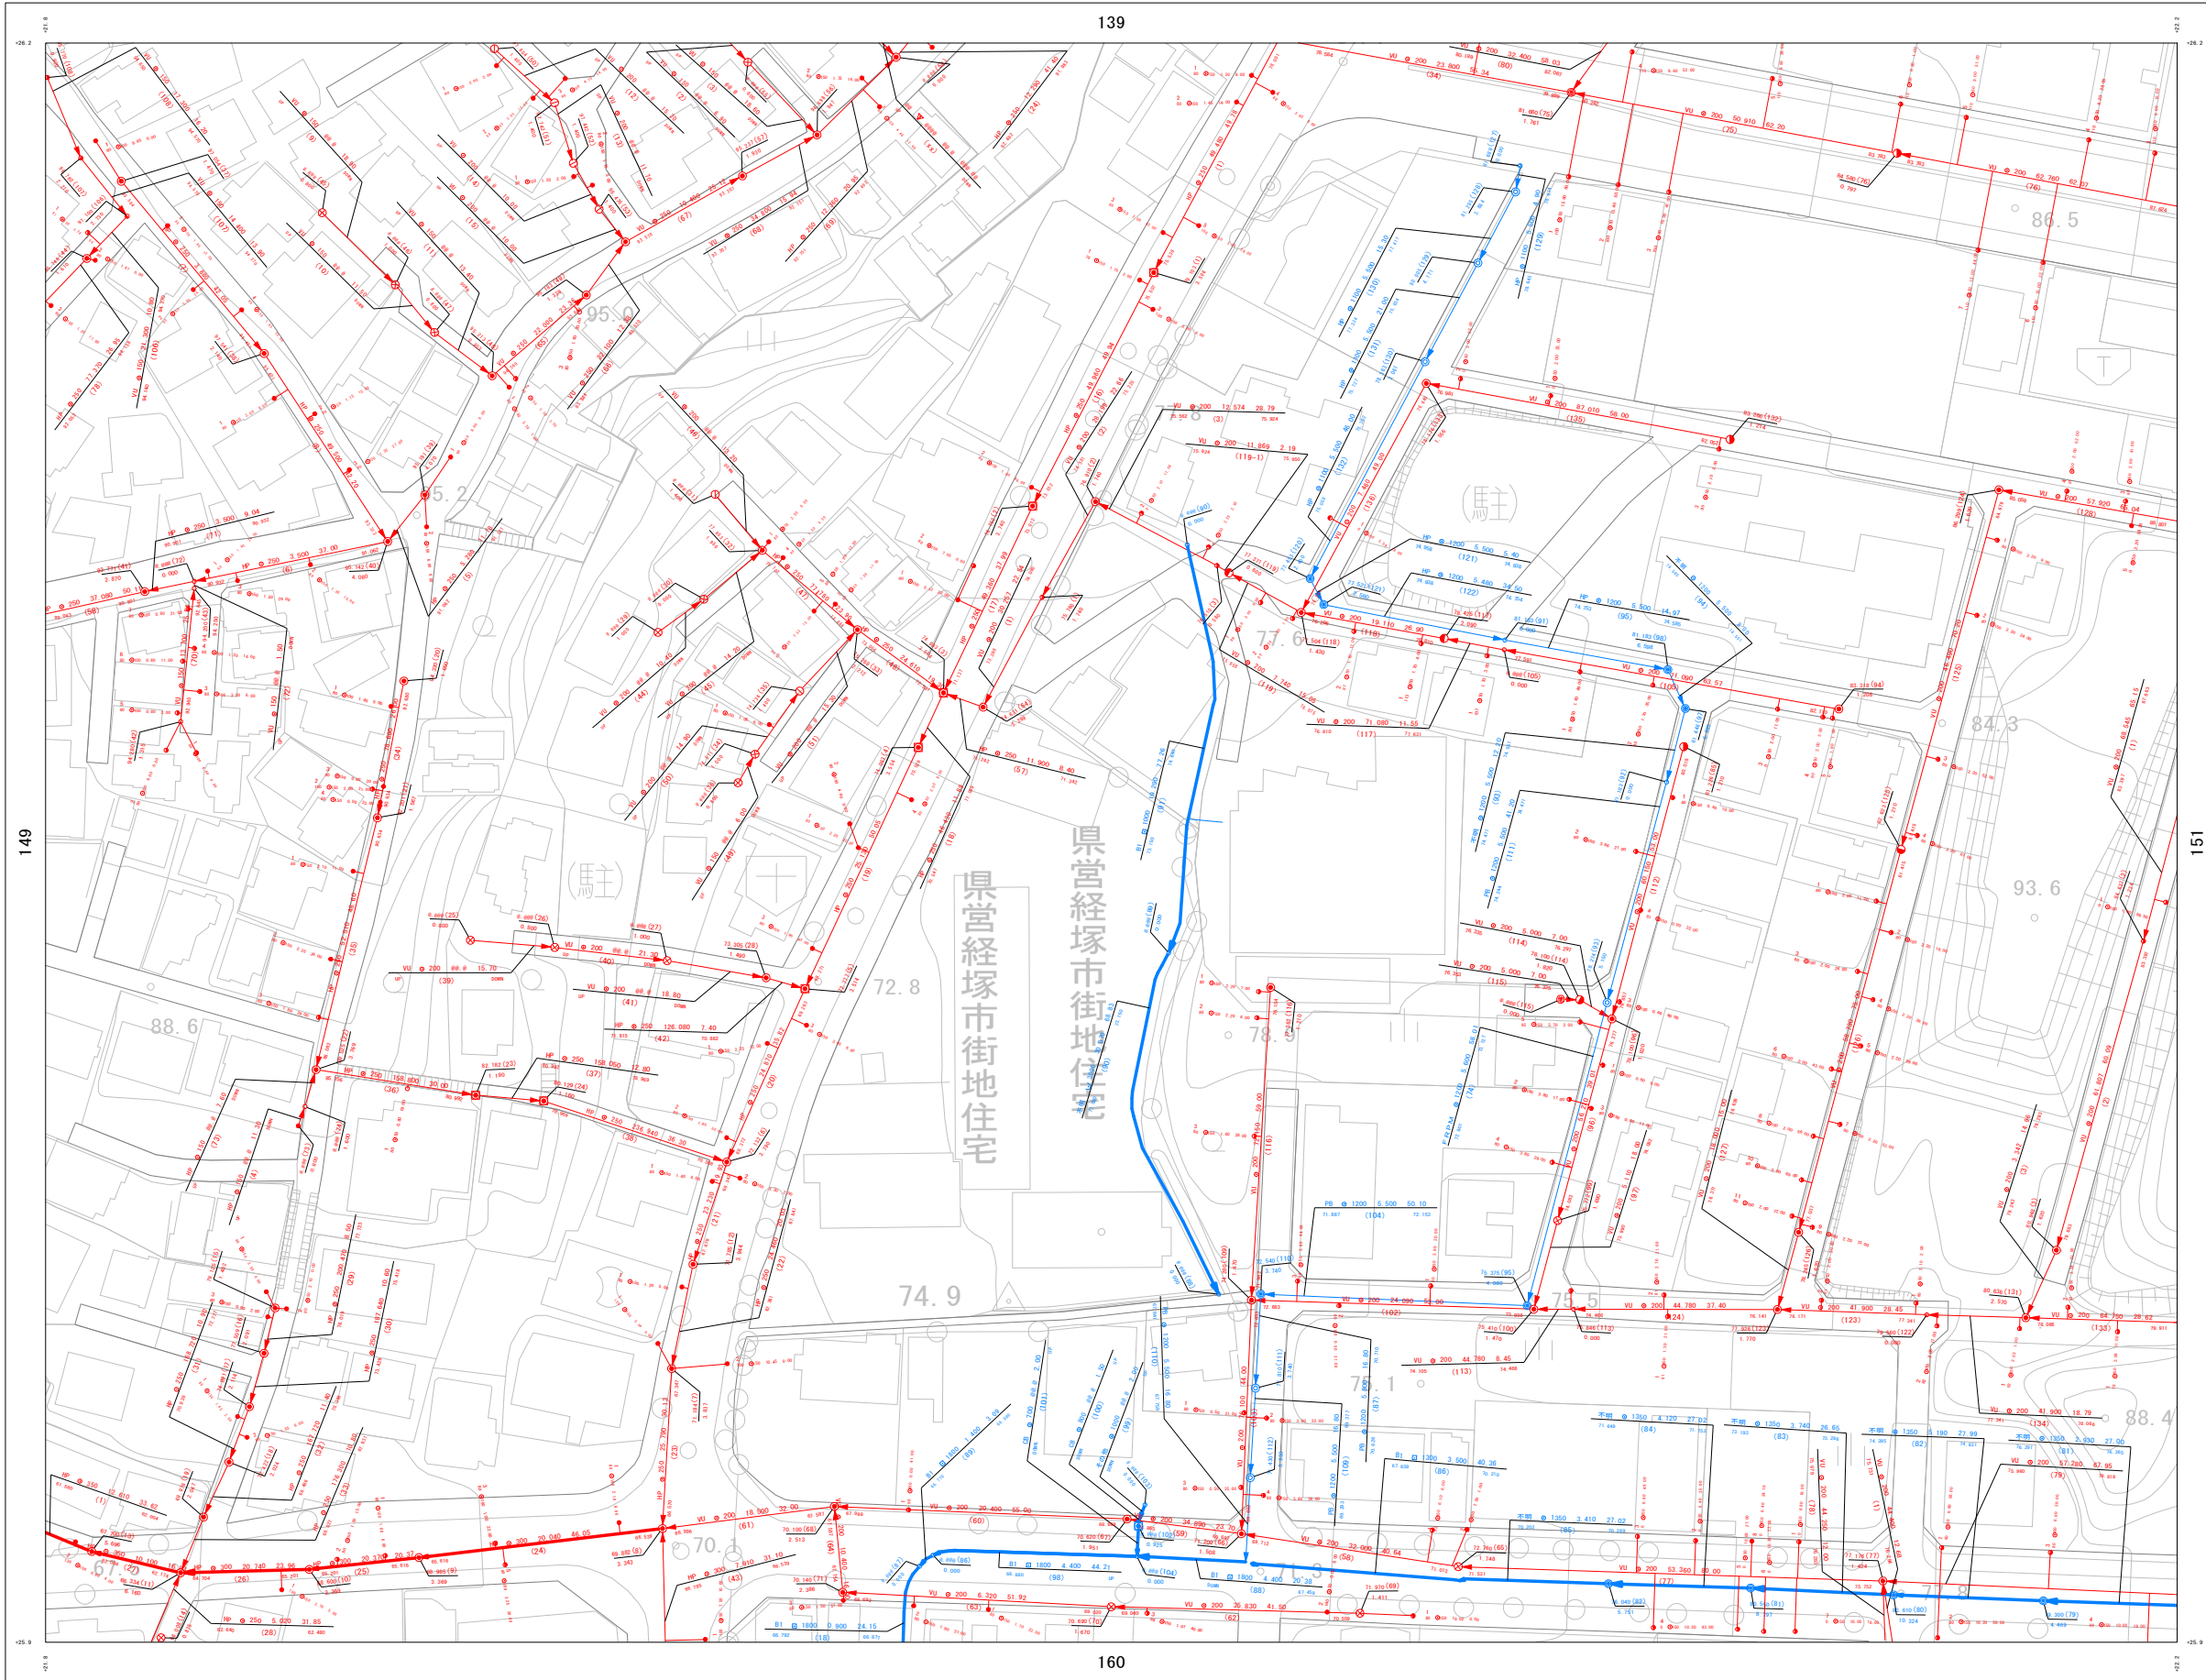

詳細図

138	139	140
149	150	151
159	160	161

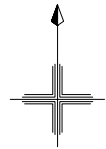

凡例

管渠	
汚水幹線管渠	
汚水枝線管渠	
圧送管	
雨水幹線管渠	
雨水枝線管渠	

管理	
管形状	
管径	
区間延長	

人孔	
1	マンホール
2	マンホール
樹	
1	汚水樹型
2	汚水樹型
3	小口径汚水樹

樹	
1	樹
2	樹
160

1 : 1300

計画機関 浦添市