


浦添市公共下水道台帳施設平面図（汚水・雨水）


NO. 151

1 : 1300 地形図

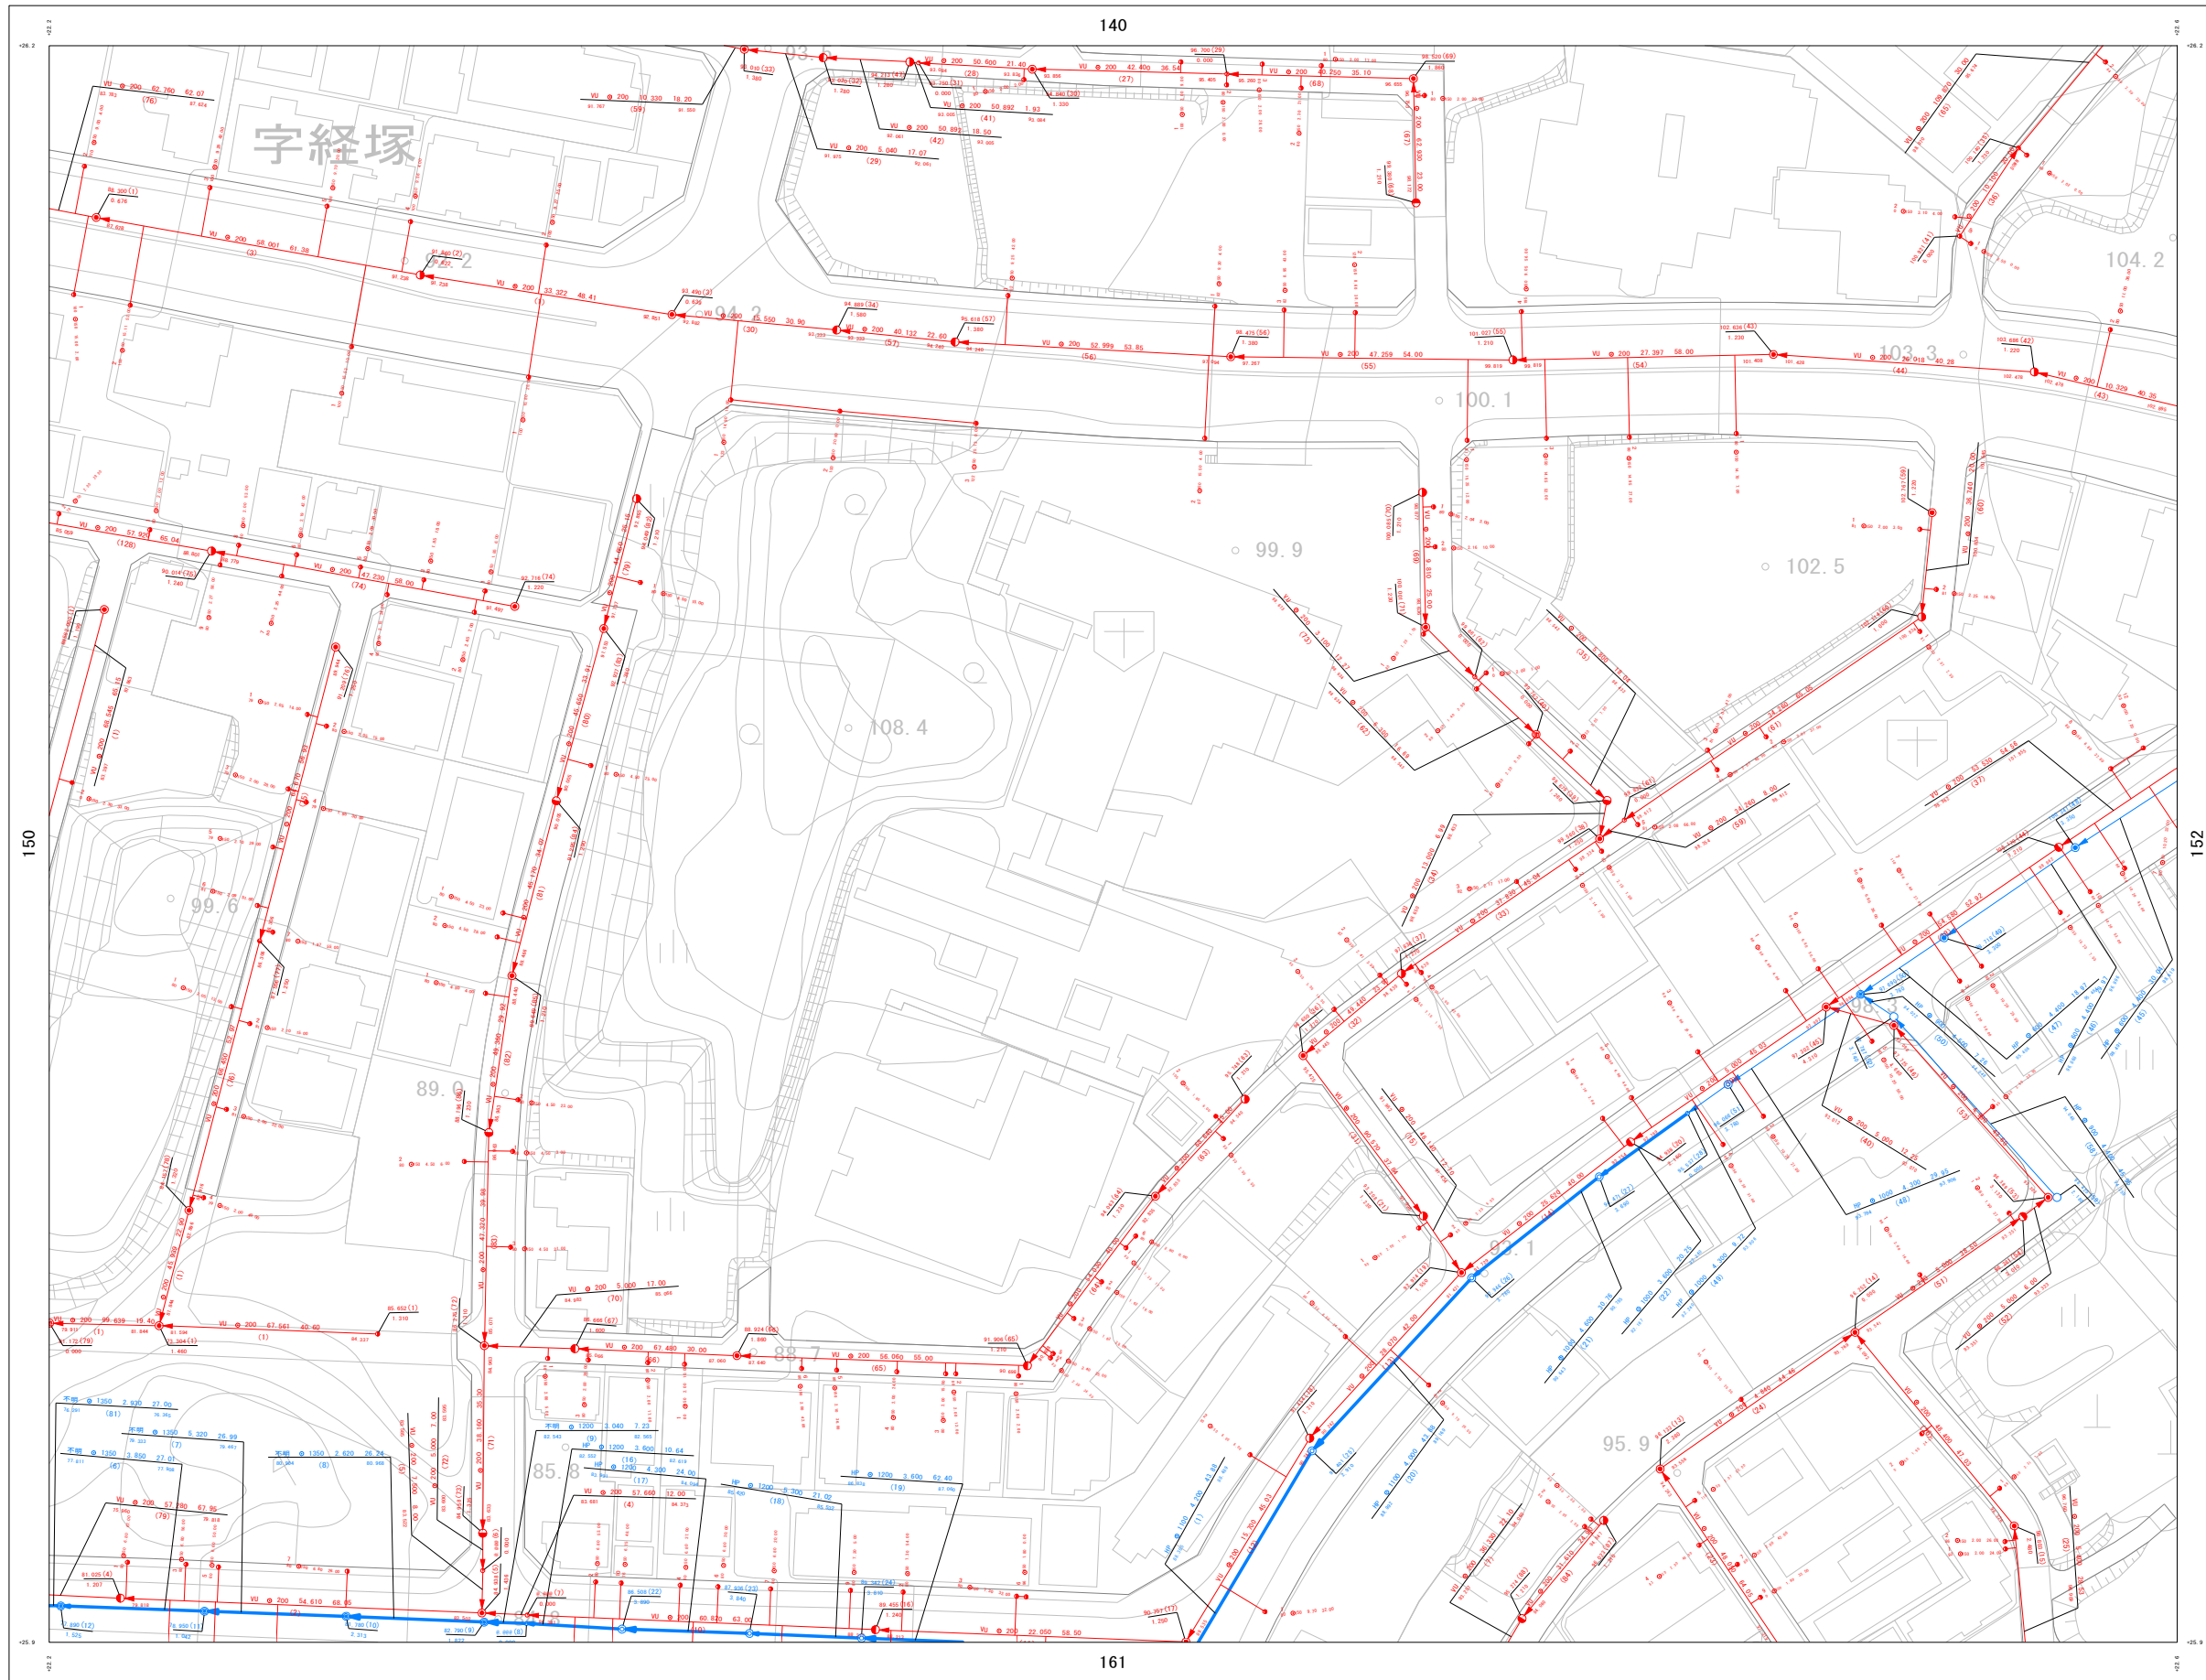

詳細図

139	140	141
150	151	152
160	161	162

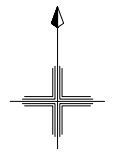

凡例

管渠	
汚水幹線管渠	
汚水枝線管渠	
圧送管	
雨水幹線管渠	
雨水枝線管渠	

人孔	
	1号マンホール (汚水用) (R100)
	2号マンホール (汚水用) (R100)
	マンホール (雨水用)
	マンホール (雑排水用)
	マンホール (その他)

樹	
	汚水樹A型
	汚水樹B型
	小口径汚水樹

マンホール	
	マンホール (汚水用)
	マンホール (雨水用)
	マンホール (雑排水用)
	マンホール (その他)

管渠	
	管渠 (汚水)
	管渠 (雨水)
	管渠 (雑排水)

161

1 : 1300

計画機関 浦添市