


浦添市公共下水道台帳施設平面図（污水・雨水）


NO. 52

1 : 1300 地形図

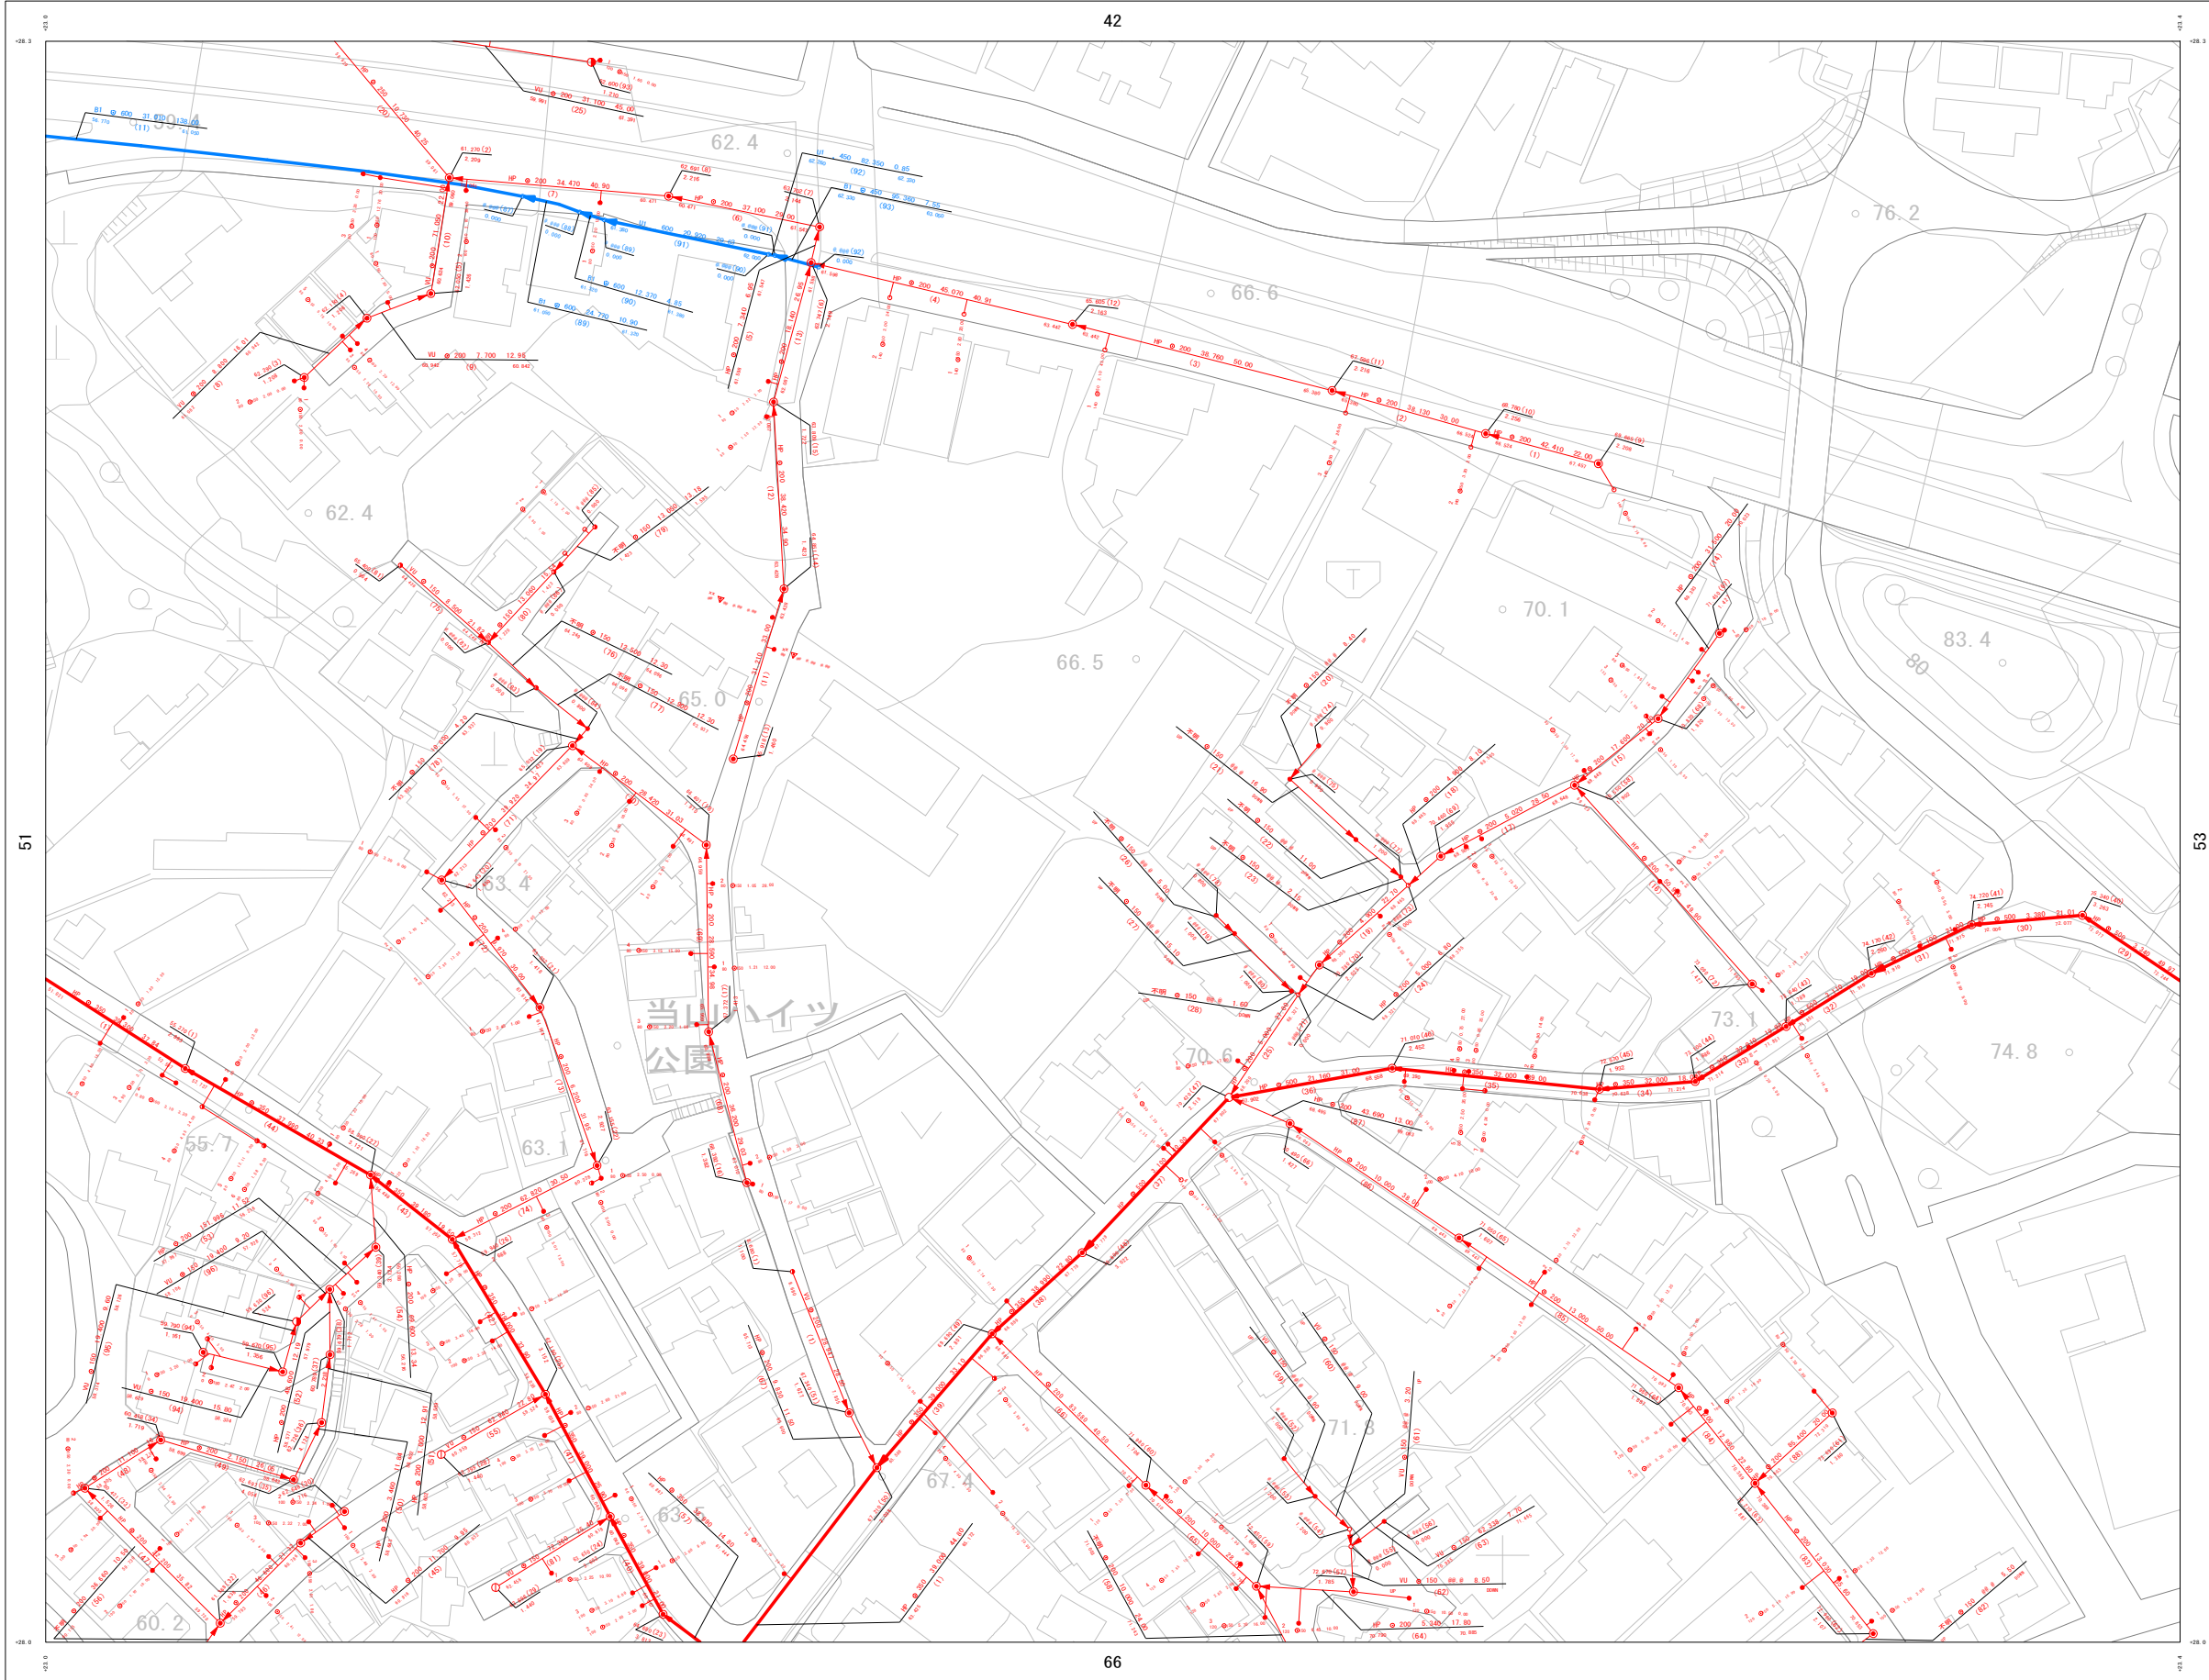

詳細図

41	42	
51	52	53
65	66	67

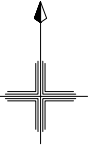

凡例

管渠	
汚水幹線管渠	赤線
汚水枝線管渠	赤点線
圧送管	青線
雨水幹線管渠	青点線
雨水枝線管渠	青点線

管渠	
管形状	勾配
管径	区間延長
管底高	管底高
管底高	管底高

人孔	
1	マンホール
2	マンホール
樹	
●	汚水樹A型
○	汚水樹B型
◐	小口径汚水樹

樹	



計画機関 浦添市