


# 浦添市公共下水道台帳施設平面図（污水・雨水）


NO. 55

1 : 1300 地形図

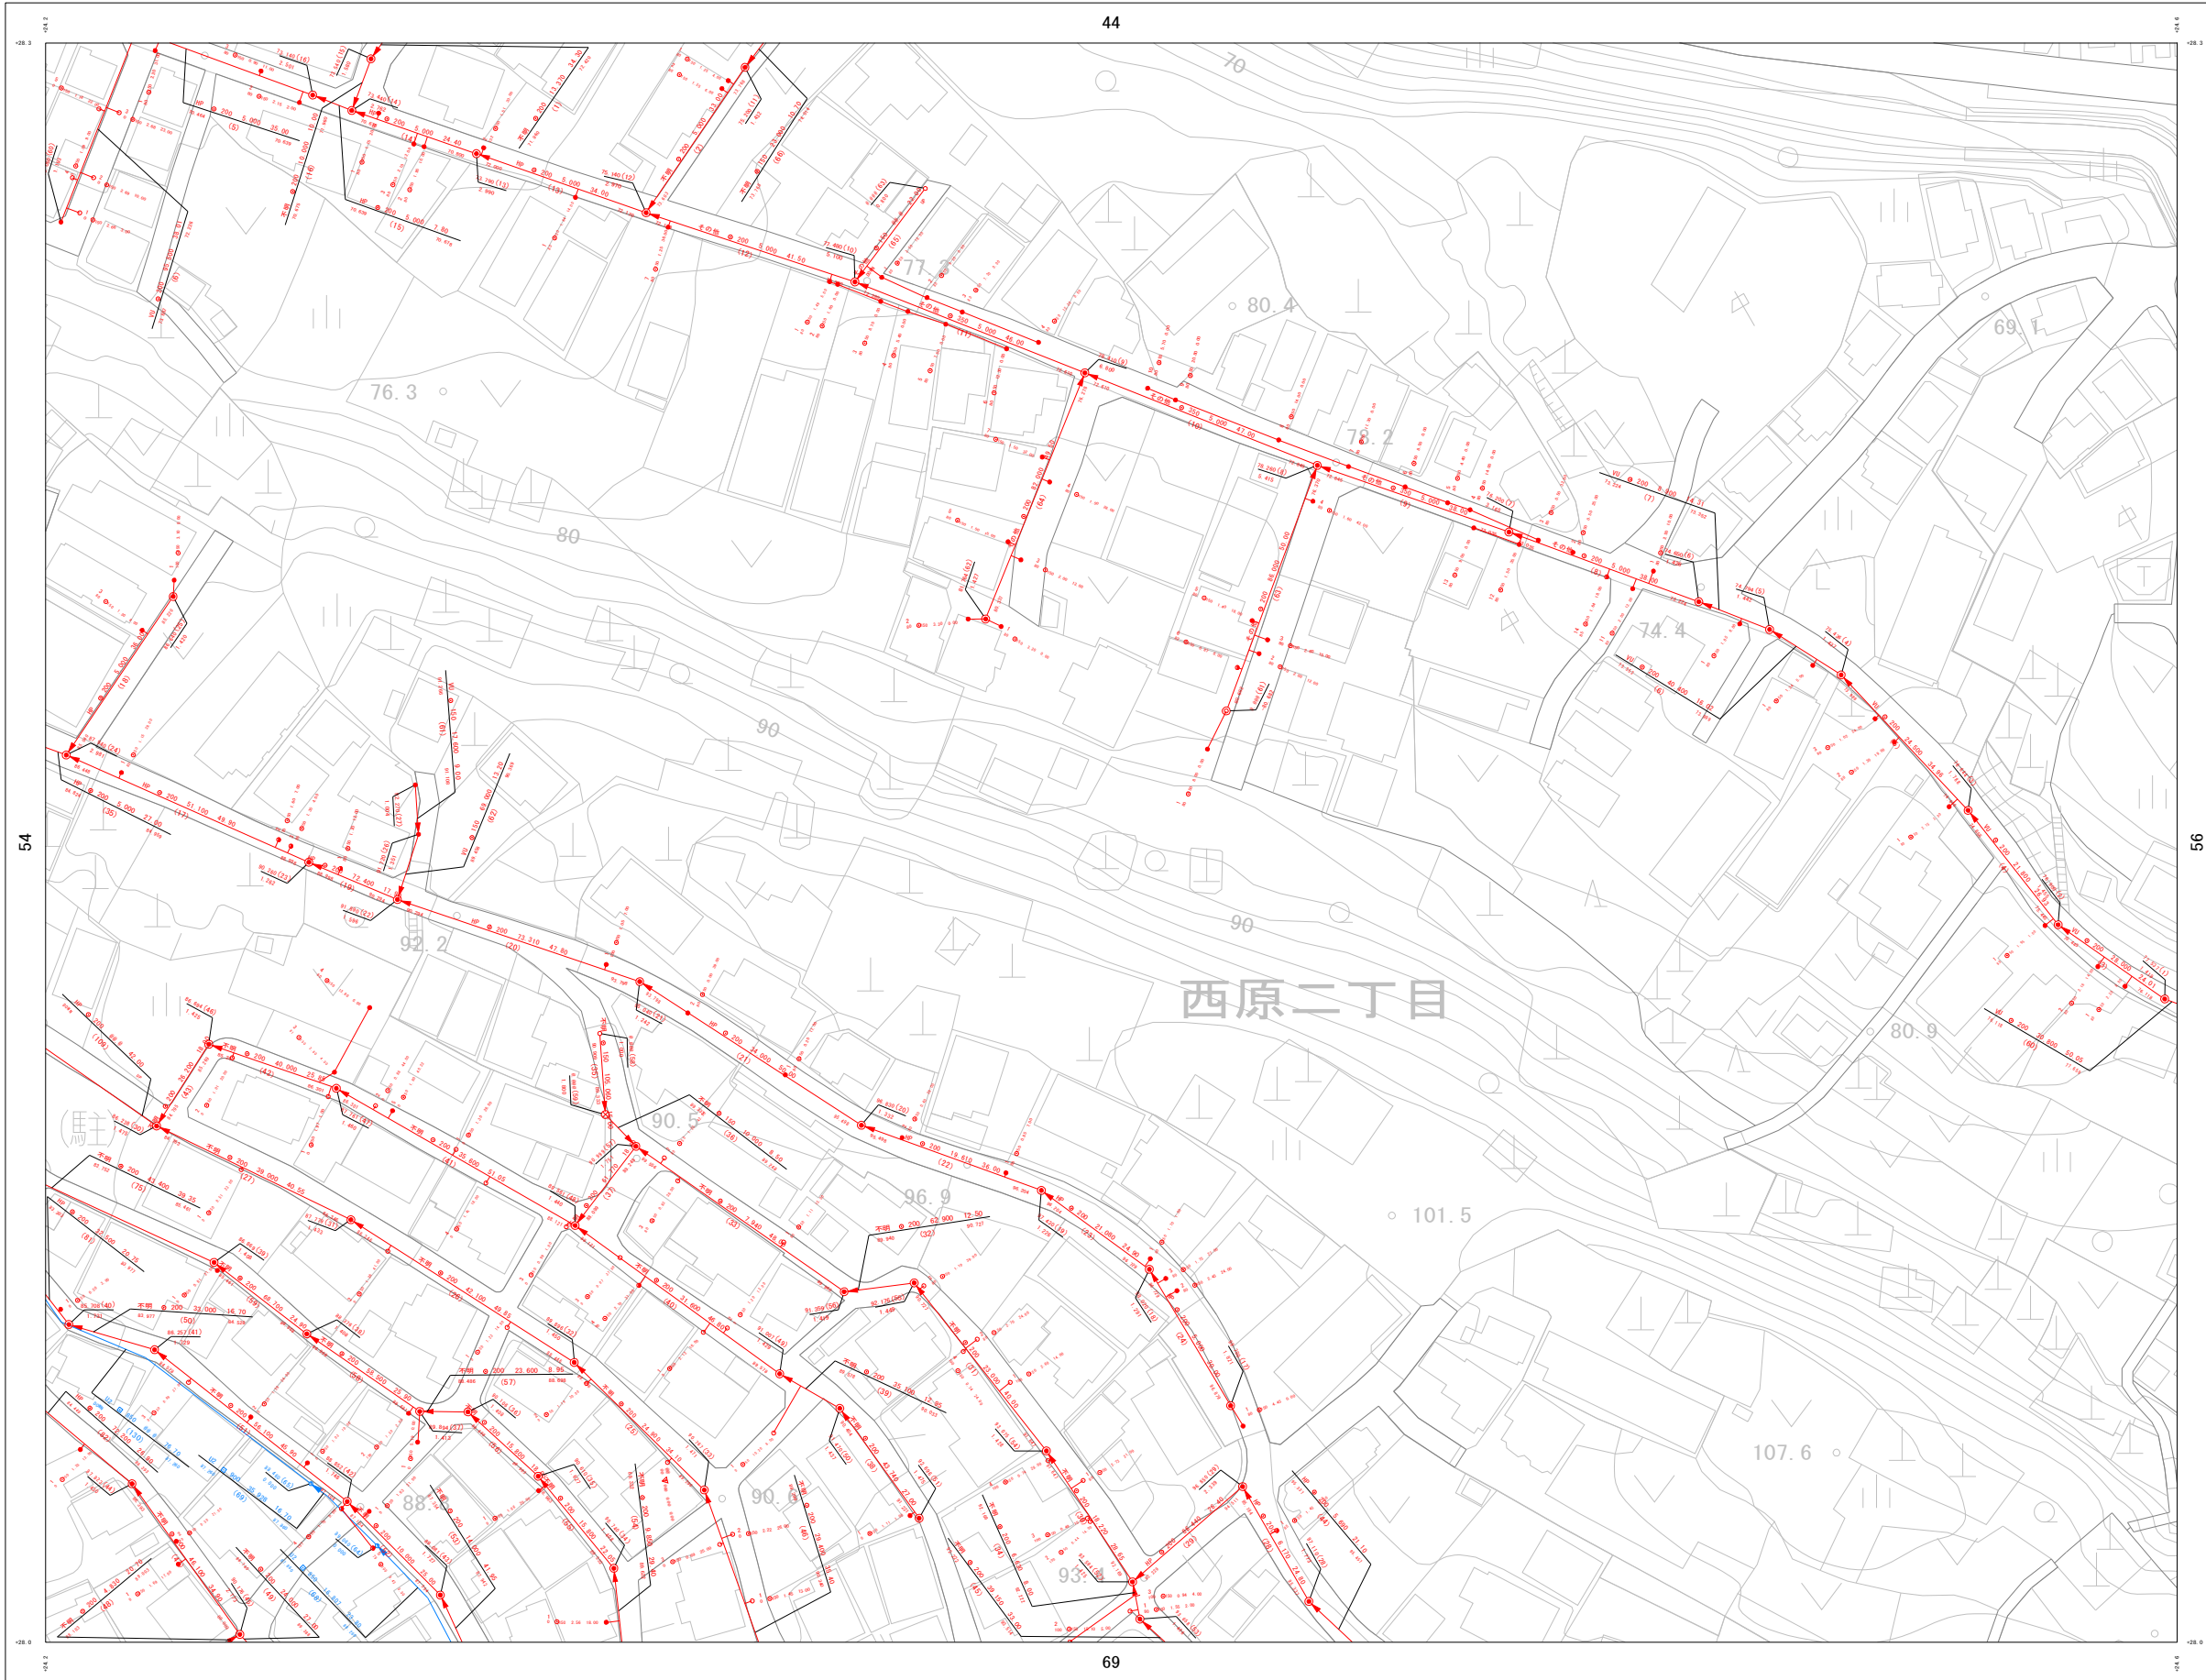

詳細図

43	44	
54	55	56
68	69	70

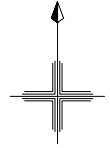

凡例

管渠	
汚水幹線管渠	赤線
汚水枝線管渠	赤点線
圧送管	紫線
雨水幹線管渠	青線
雨水枝線管渠	青点線

管渠形状 勾配 区間延長  
管渠番号 (M) 5.503 (1) 5.432

↑ 管渠高 (M) 管渠番号

人孔

①	マンホール (汚水)
②	マンホール (雨水)
③	マンホール (圧送)
④	マンホール (雨水)

地盤高 マンホール番号  
マンホール  
ポンプ  
人孔深  
マンホール

樹

●	汚水樹A型
○	汚水樹B型
○	小口径汚水樹

樹番号 取付管延長 (M) 11 150 2.24 4.18  
管渠 追加距離 (M)



計画機関 浦添市