


浦添市公共下水道台帳施設平面図（汚水・雨水）


NO. 70

1 : 1300 地形図

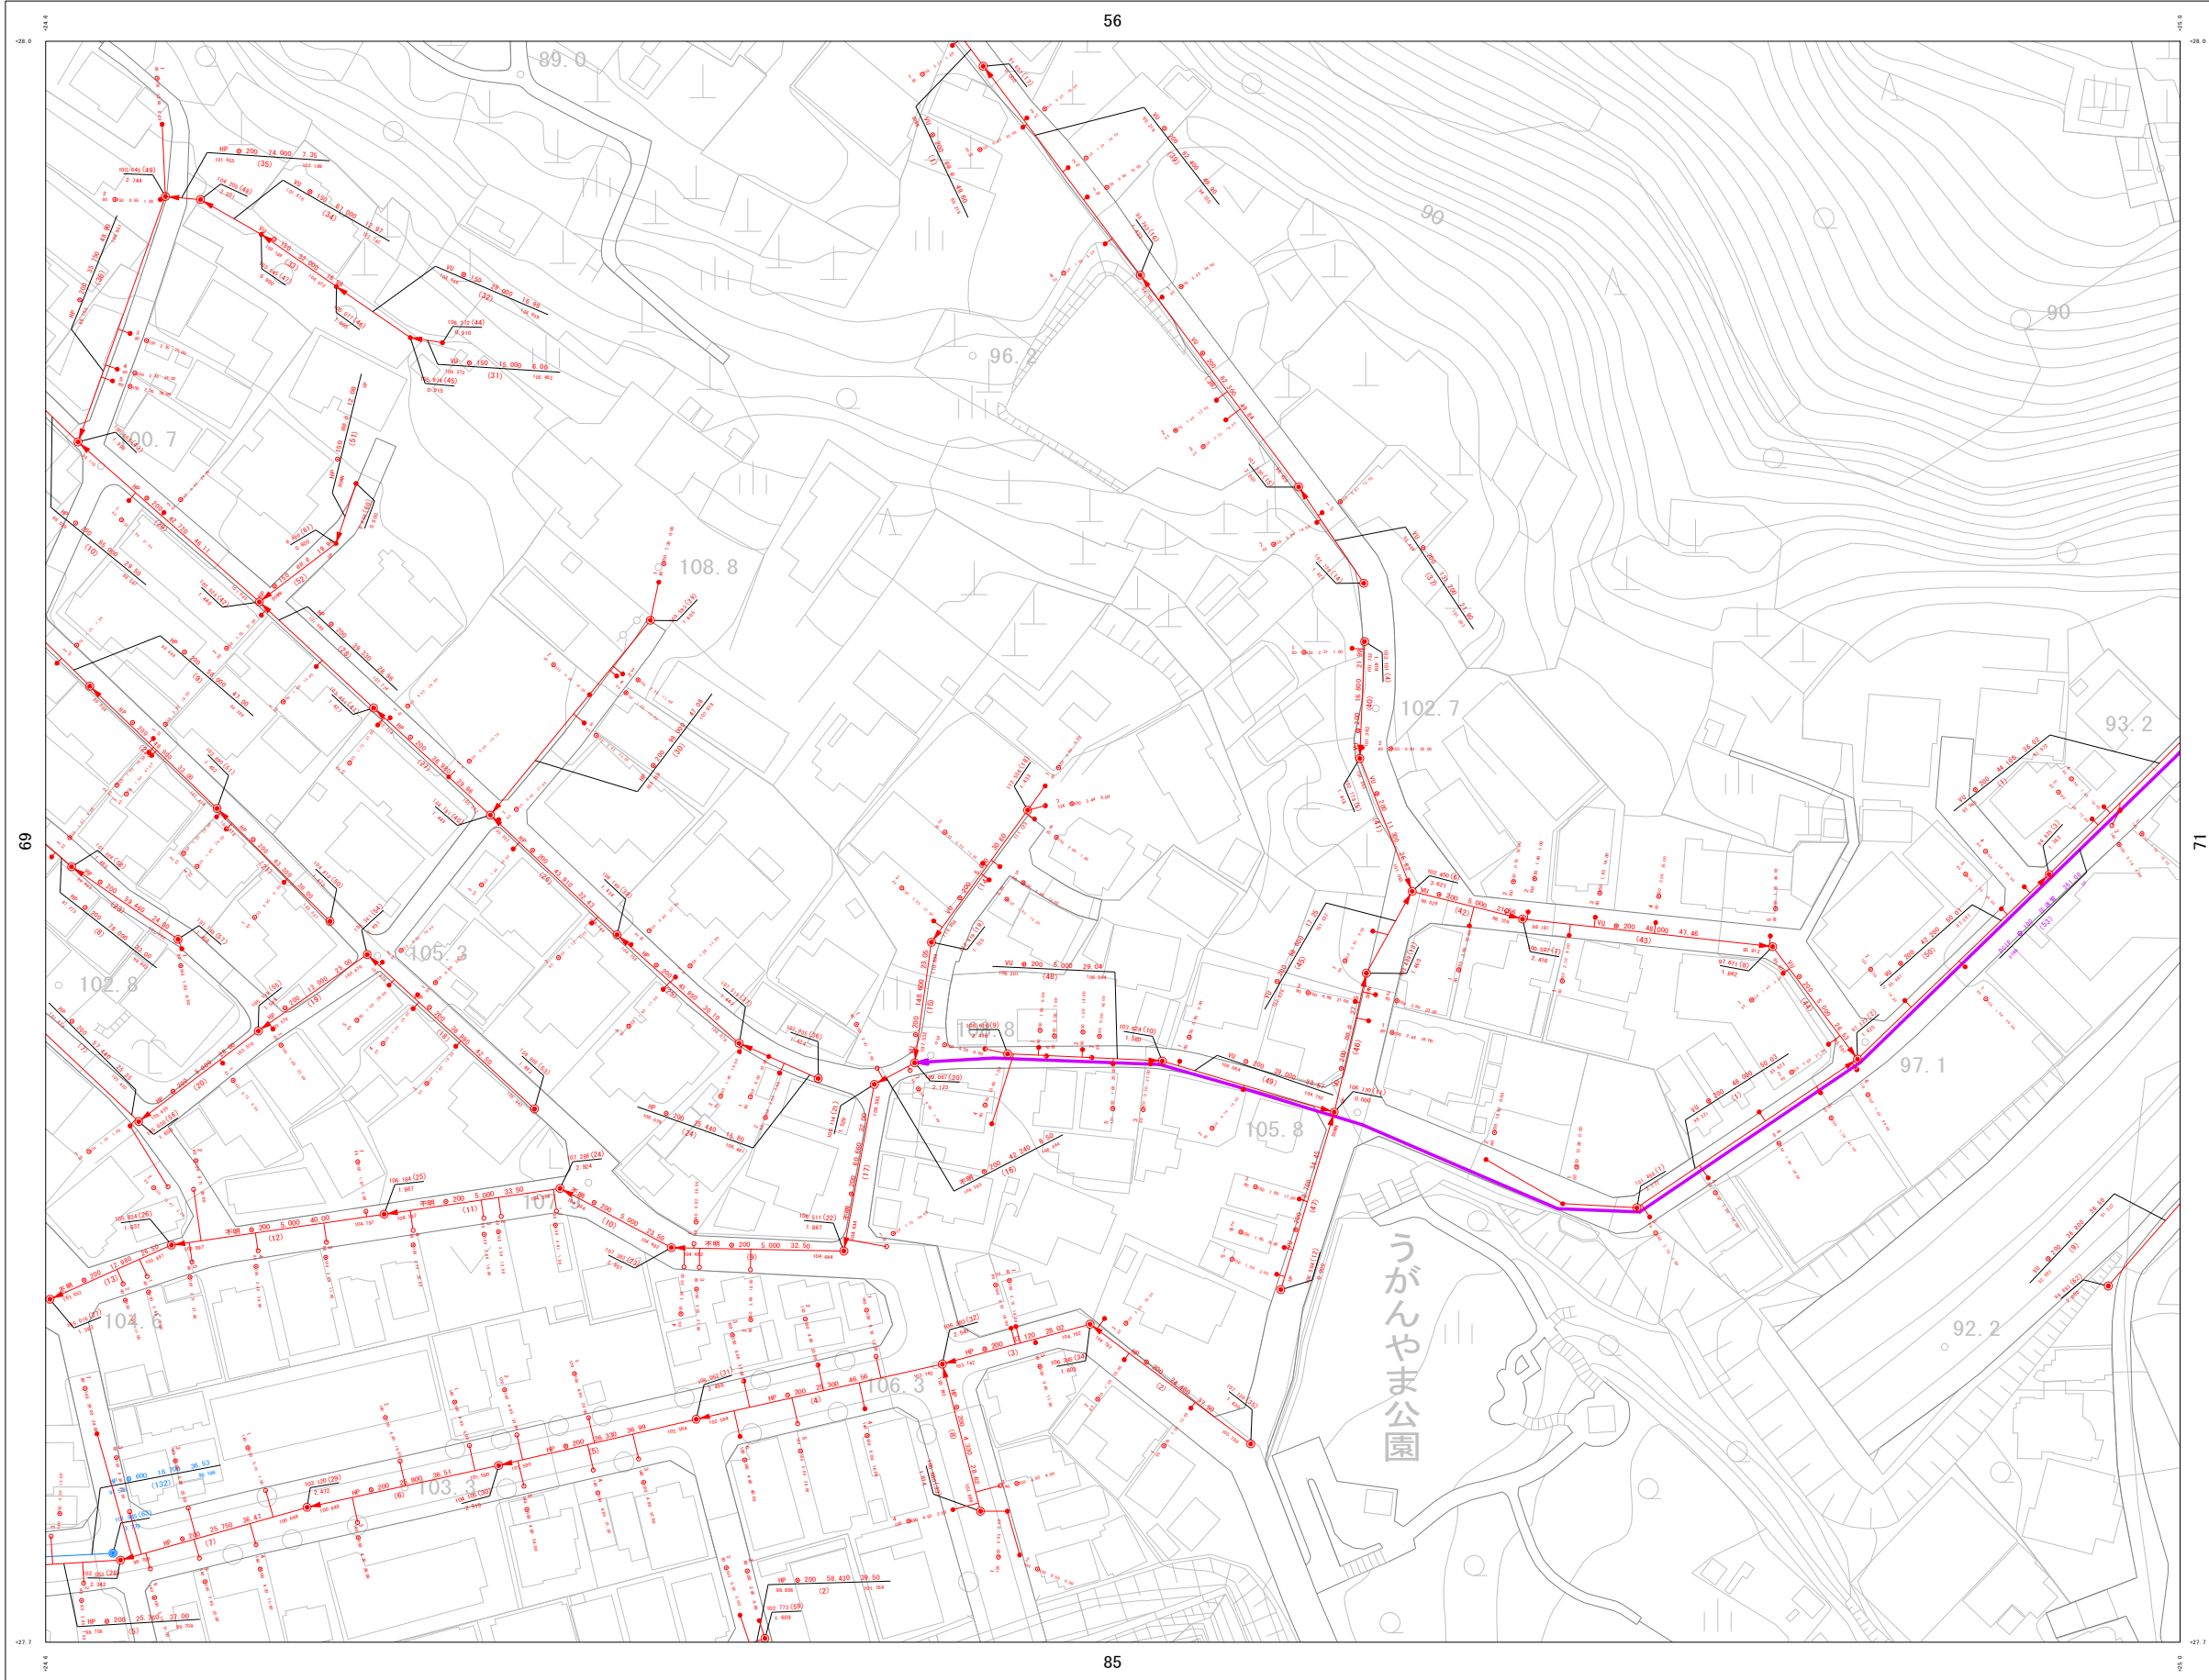

詳細図

55	56	57
69	70	71
84	85	85-2

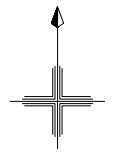

凡例

管渠	
汚水幹線管渠	
汚水枝線管渠	
圧送管	
雨水幹線管渠	
雨水枝線管渠	

管理	勾配	区間延長
管形状 管径 管種	勾配 勾配	区間延長 区間延長

人孔	
①	人孔マンホール (汚水用)
②	人孔マンホール (雨水用)
③	人孔マンホール (圧送用)

地盤高	マンホール番号	マンホールポンプ
8.234 (1) MP		
4.512		
	人孔深	
	マンホール	

樹	
●	汚水樹A型
○	汚水樹B型
○	小口径汚水樹

樹番号	取付管延長	管径	追加距離
1	11	100	2.34 4.08
			管径
			追加距離

85



計画機関 浦添市