


浦添市公共下水道台帳施設平面図（汚水・雨水）


NO. 99

1 : 1300 地形図

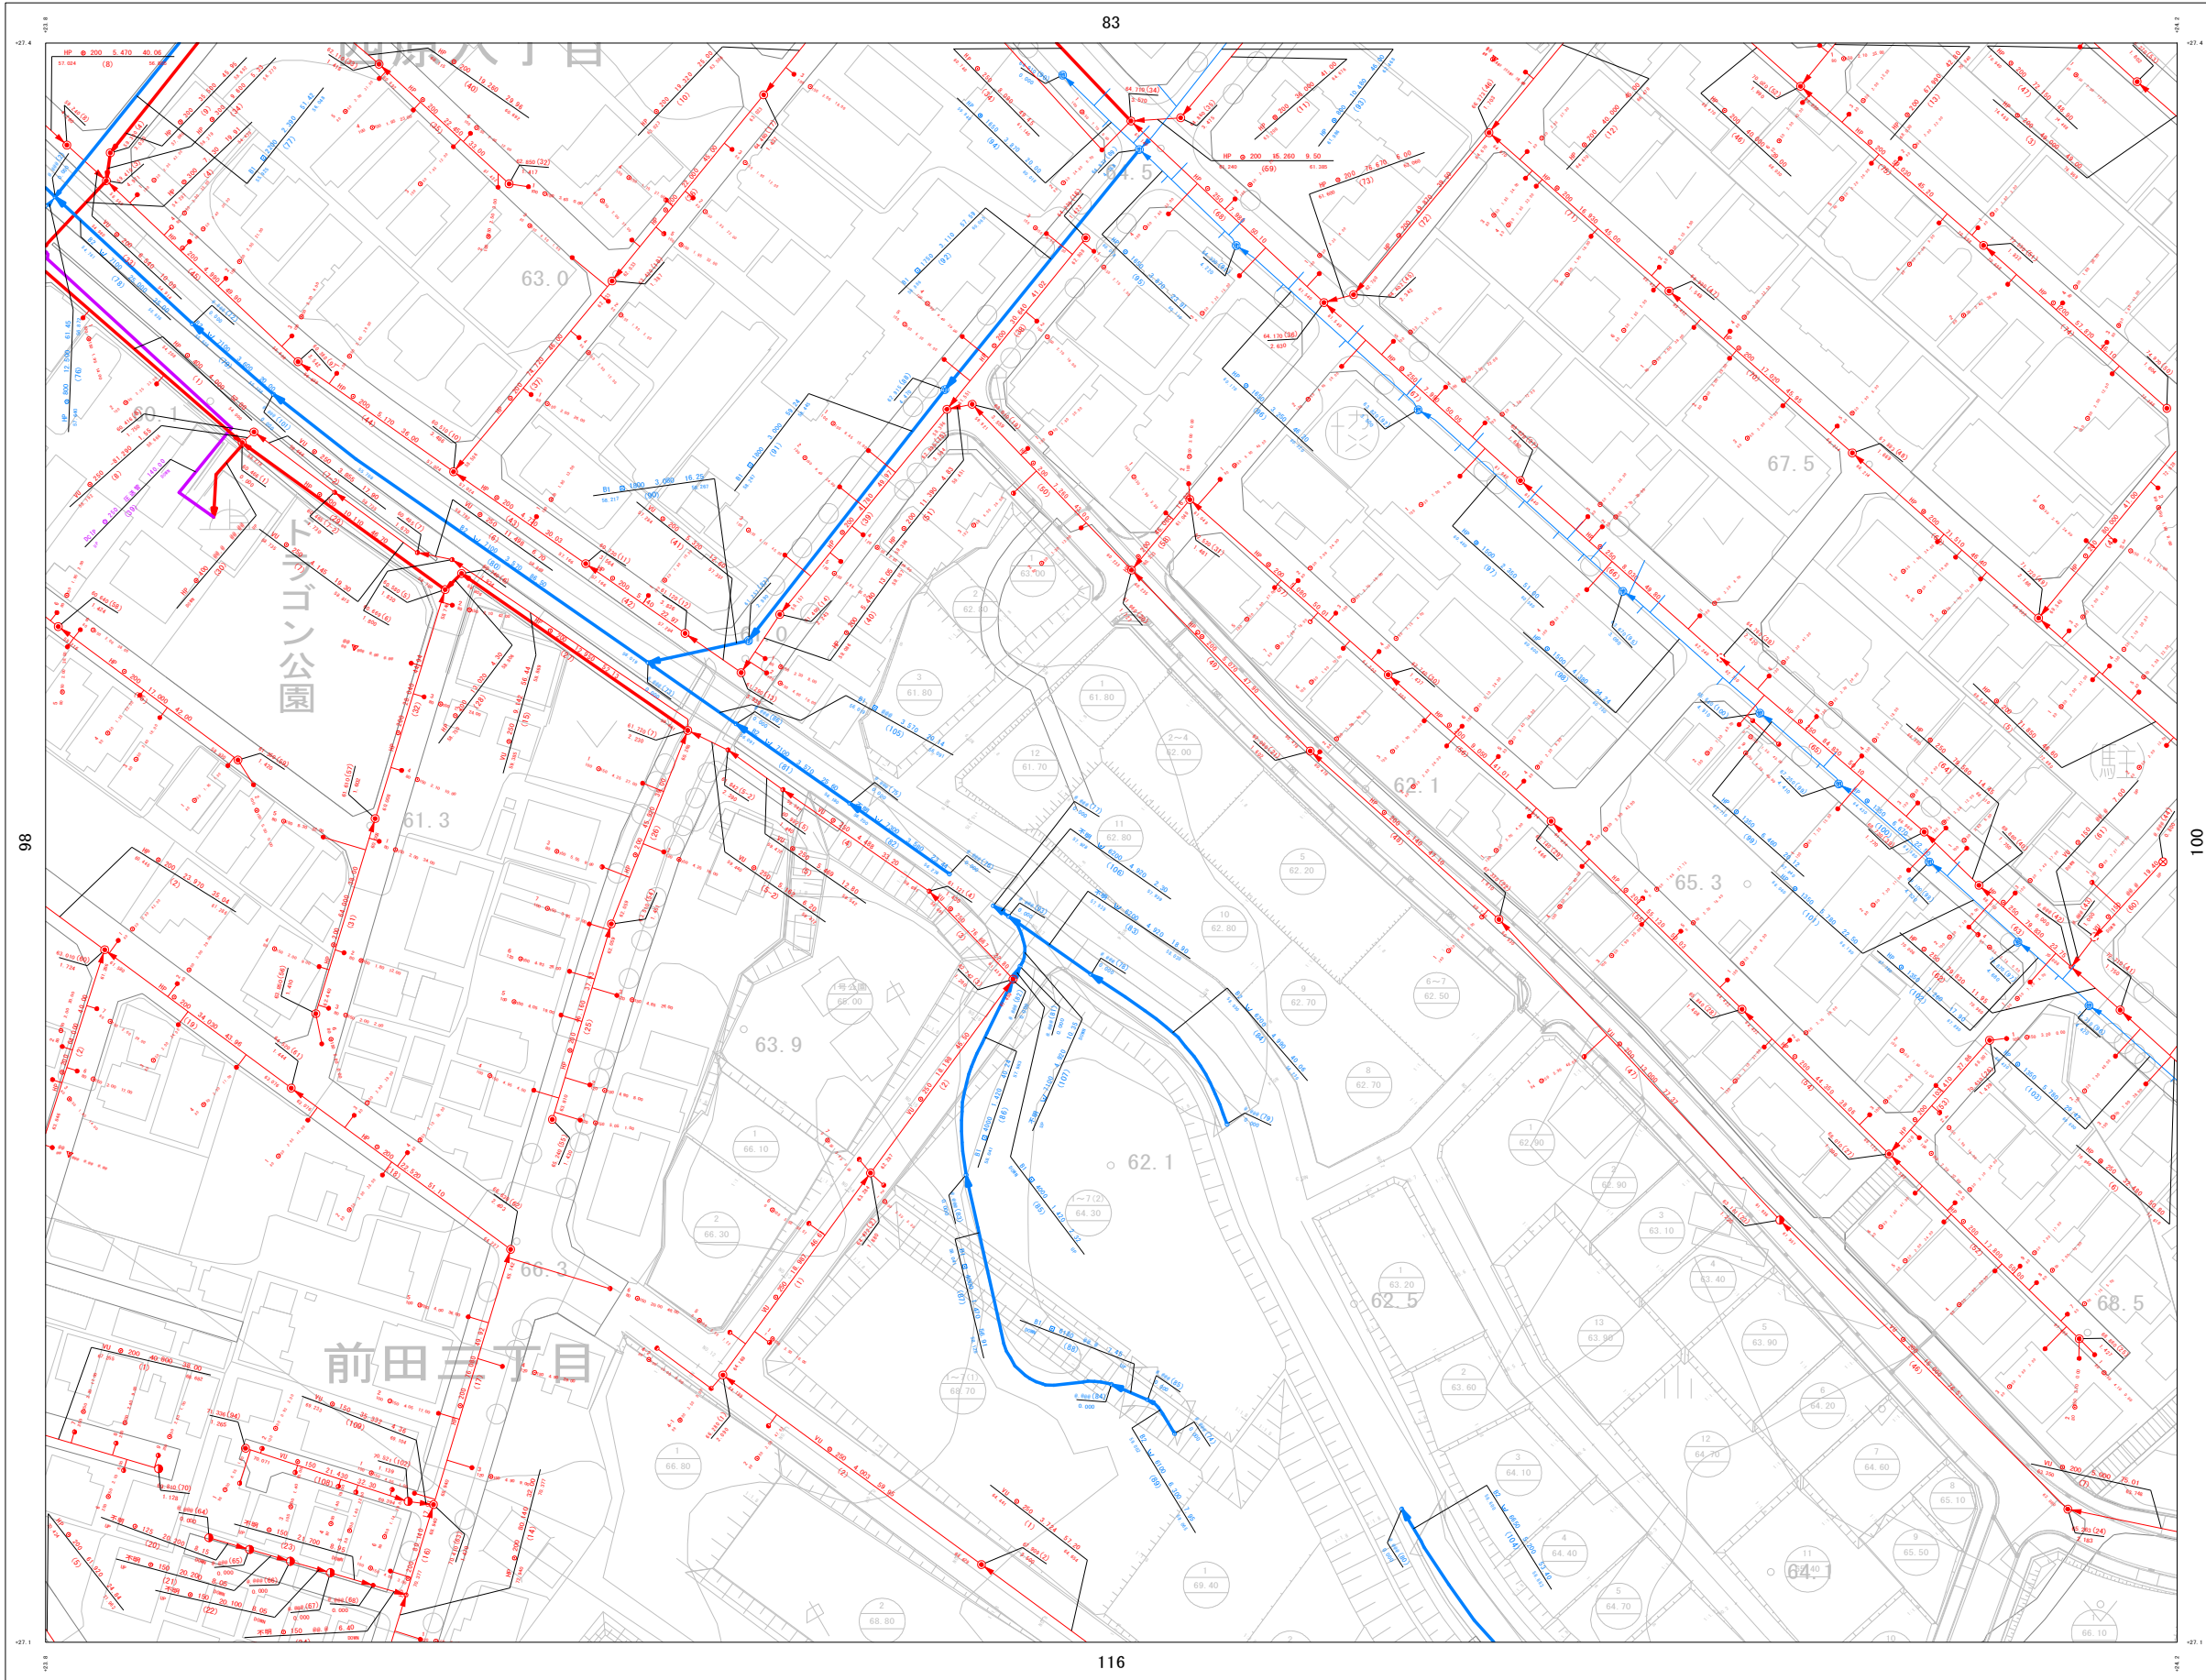

詳細図

82	83	84
98	99	100
115	116	117

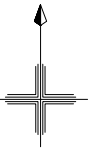

凡例

管渠	
汚水幹線管渠	赤線
汚水枝線管渠	赤点線
圧送管	紫線
雨水幹線管渠	青線
雨水枝線管渠	青点線

管理 勾配 区間延長
管形状 管径
① 管径 200 ② 4 20 40
③ 5 503 ④ 5 432
↑ 管底高 ↓ 管頂高

人孔

①	1号マンホール (汚水用)
②	2号マンホール (汚水用)
③	3号マンホール (汚水用)
④	4号マンホール (汚水用)
⑤	5号マンホール (汚水用)

地盤高 マンホール番号
マンホール
ポンプ
人孔深
マンホール

樹

●	汚水樹A型
○	汚水樹B型
○	小口径汚水樹

樹番号
取付管延長 (m)
管径
追加距離 (m)
樹深さ

計画機関 浦添市