


浦添市公共下水道台帳施設平面図（污水・雨水）


NO. 91

1 : 1300 地形図

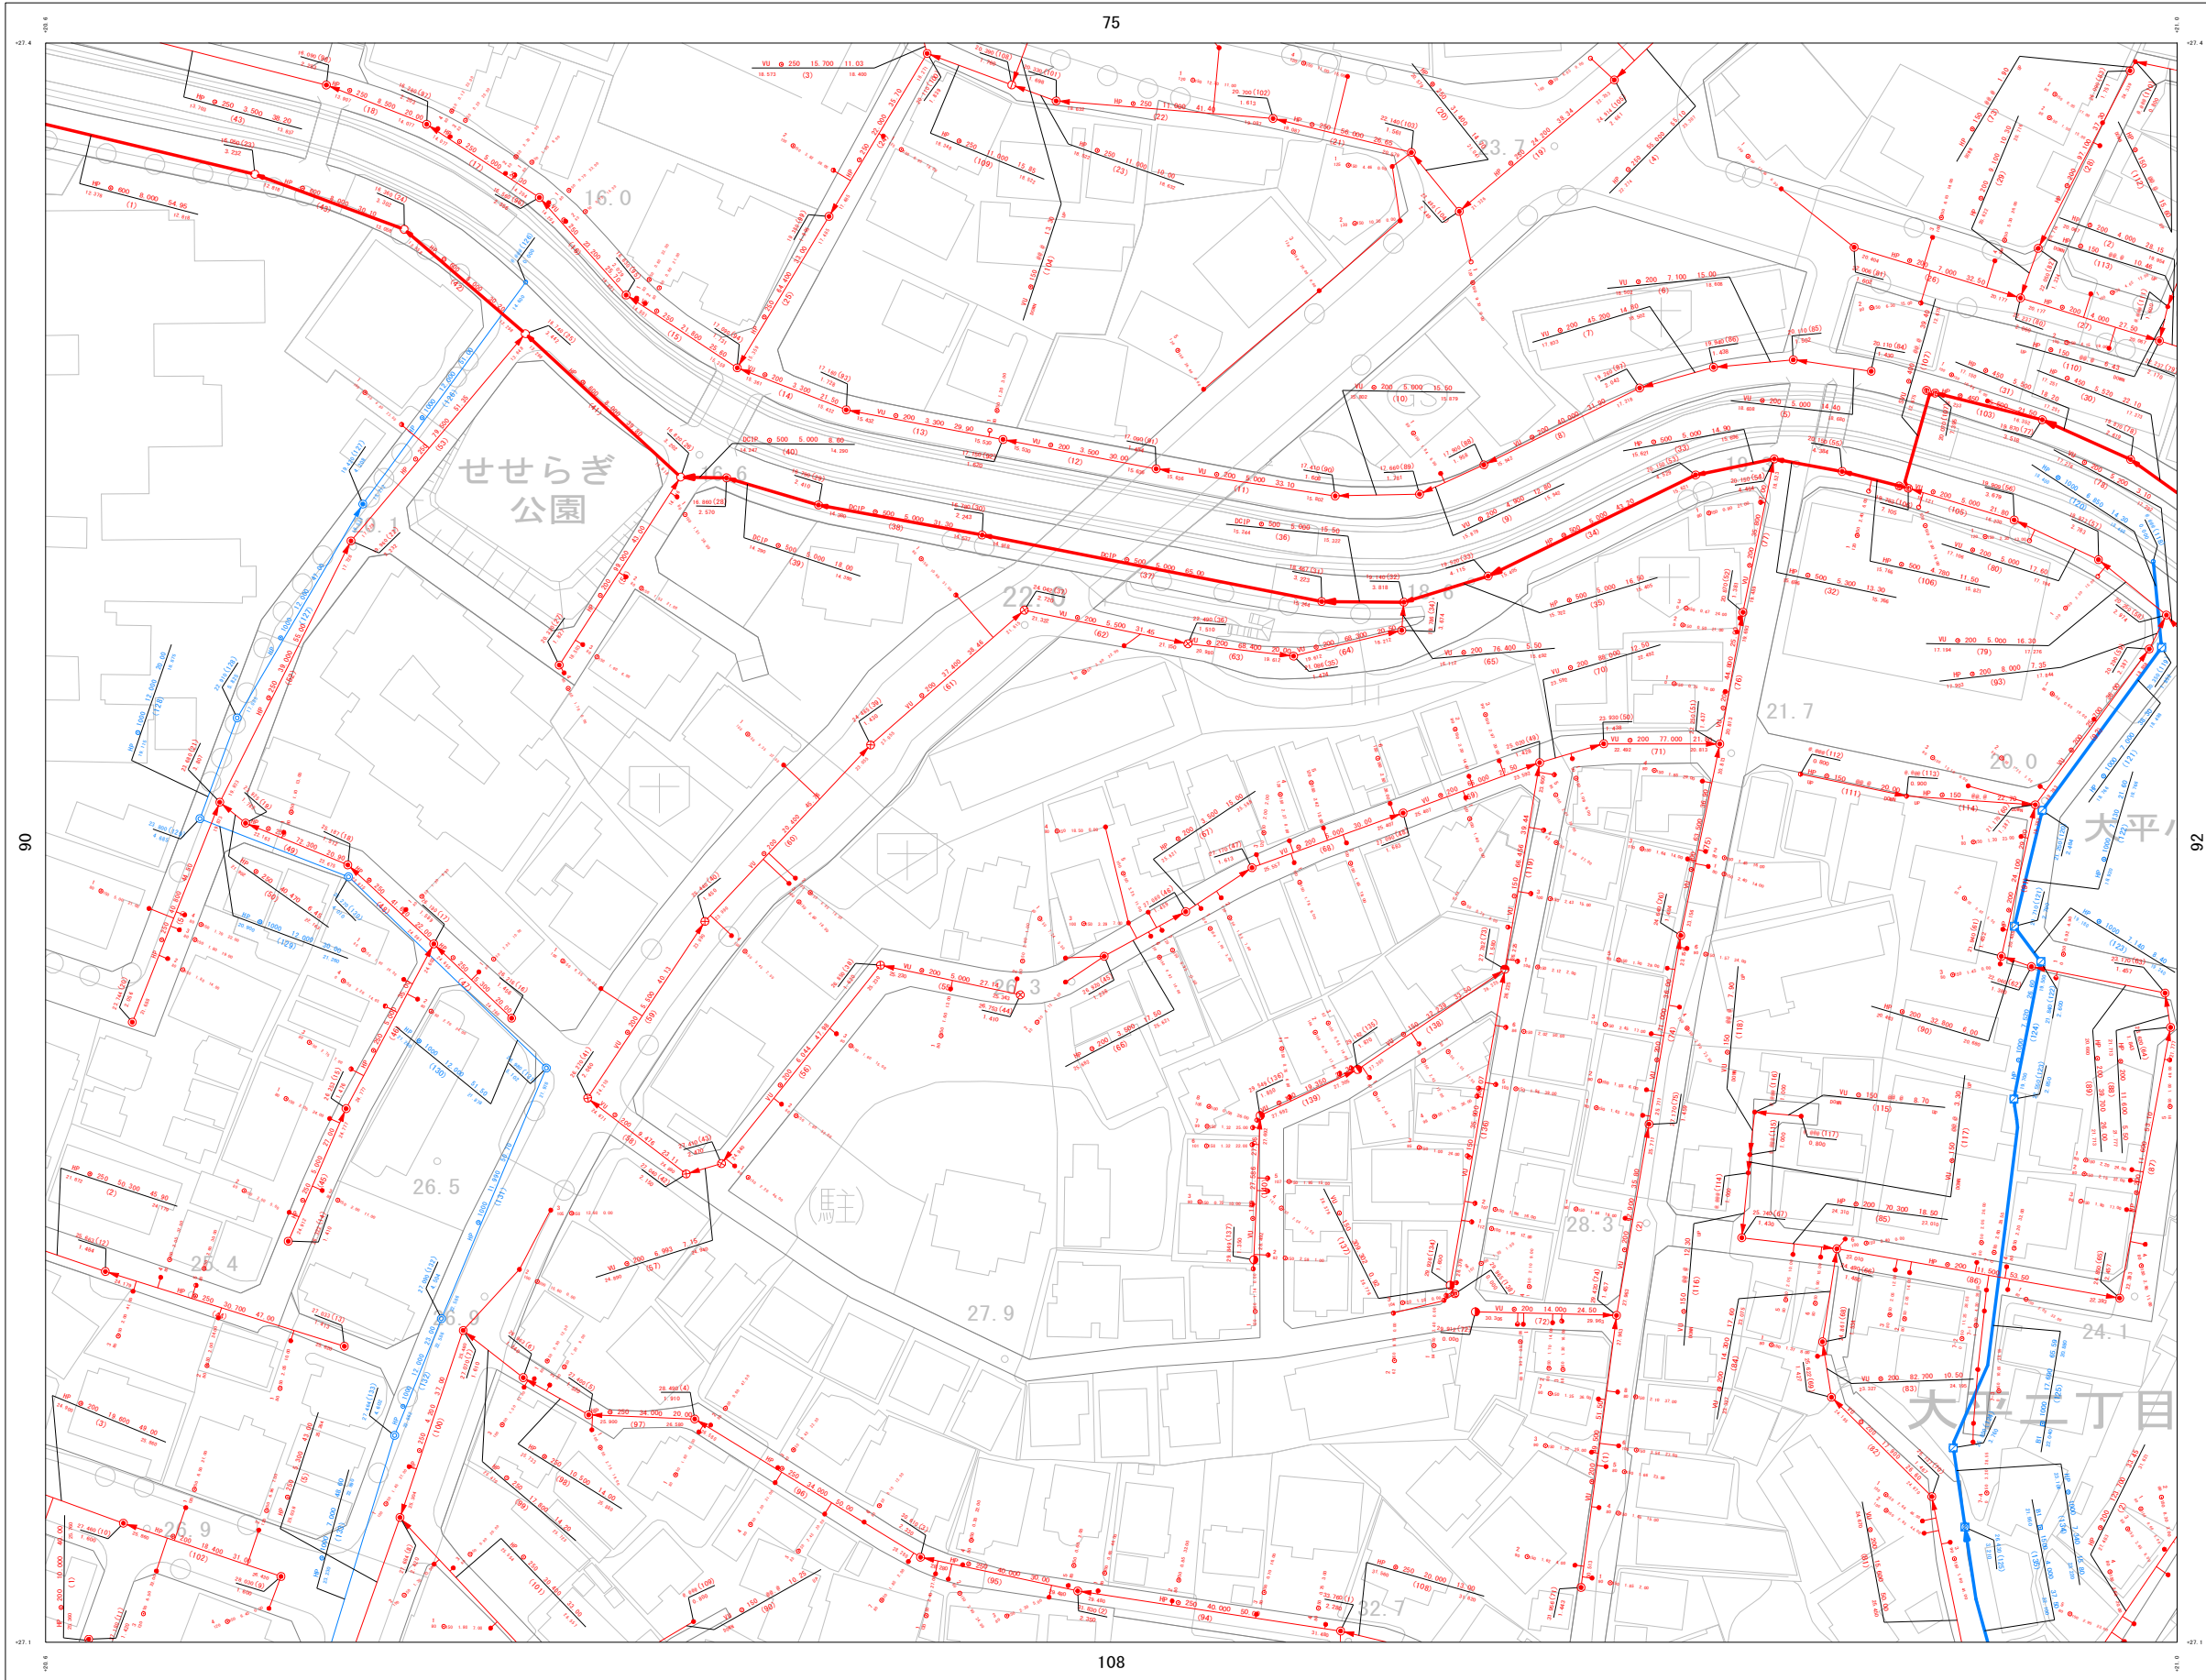

詳細図

74	75	76
90	91	92
107	108	109

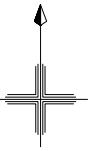

凡例

管渠

- 汚水幹線管渠 (Sewage main pipe)
- 汚水枝線管渠 (Sewage branch pipe)
- 圧送管 (Pressure pipe)
- 雨水幹線管渠 (Rainwater main pipe)
- 雨水枝線管渠 (Rainwater branch pipe)

管渠形状

- 管径 (Pipe diameter)
- 勾配 (Slope)
- 区間延長 (Section length)

人孔

- マンホール (Manhole)
- マンホールポンプ (Manhole pump)
- マンホール蓋 (Manhole cover)





108

1 : 1300

計画機関 浦添市