


# 浦添市公共下水道台帳施設平面図 (汚水・雨水)


NO. 105

1 : 1300 地形図

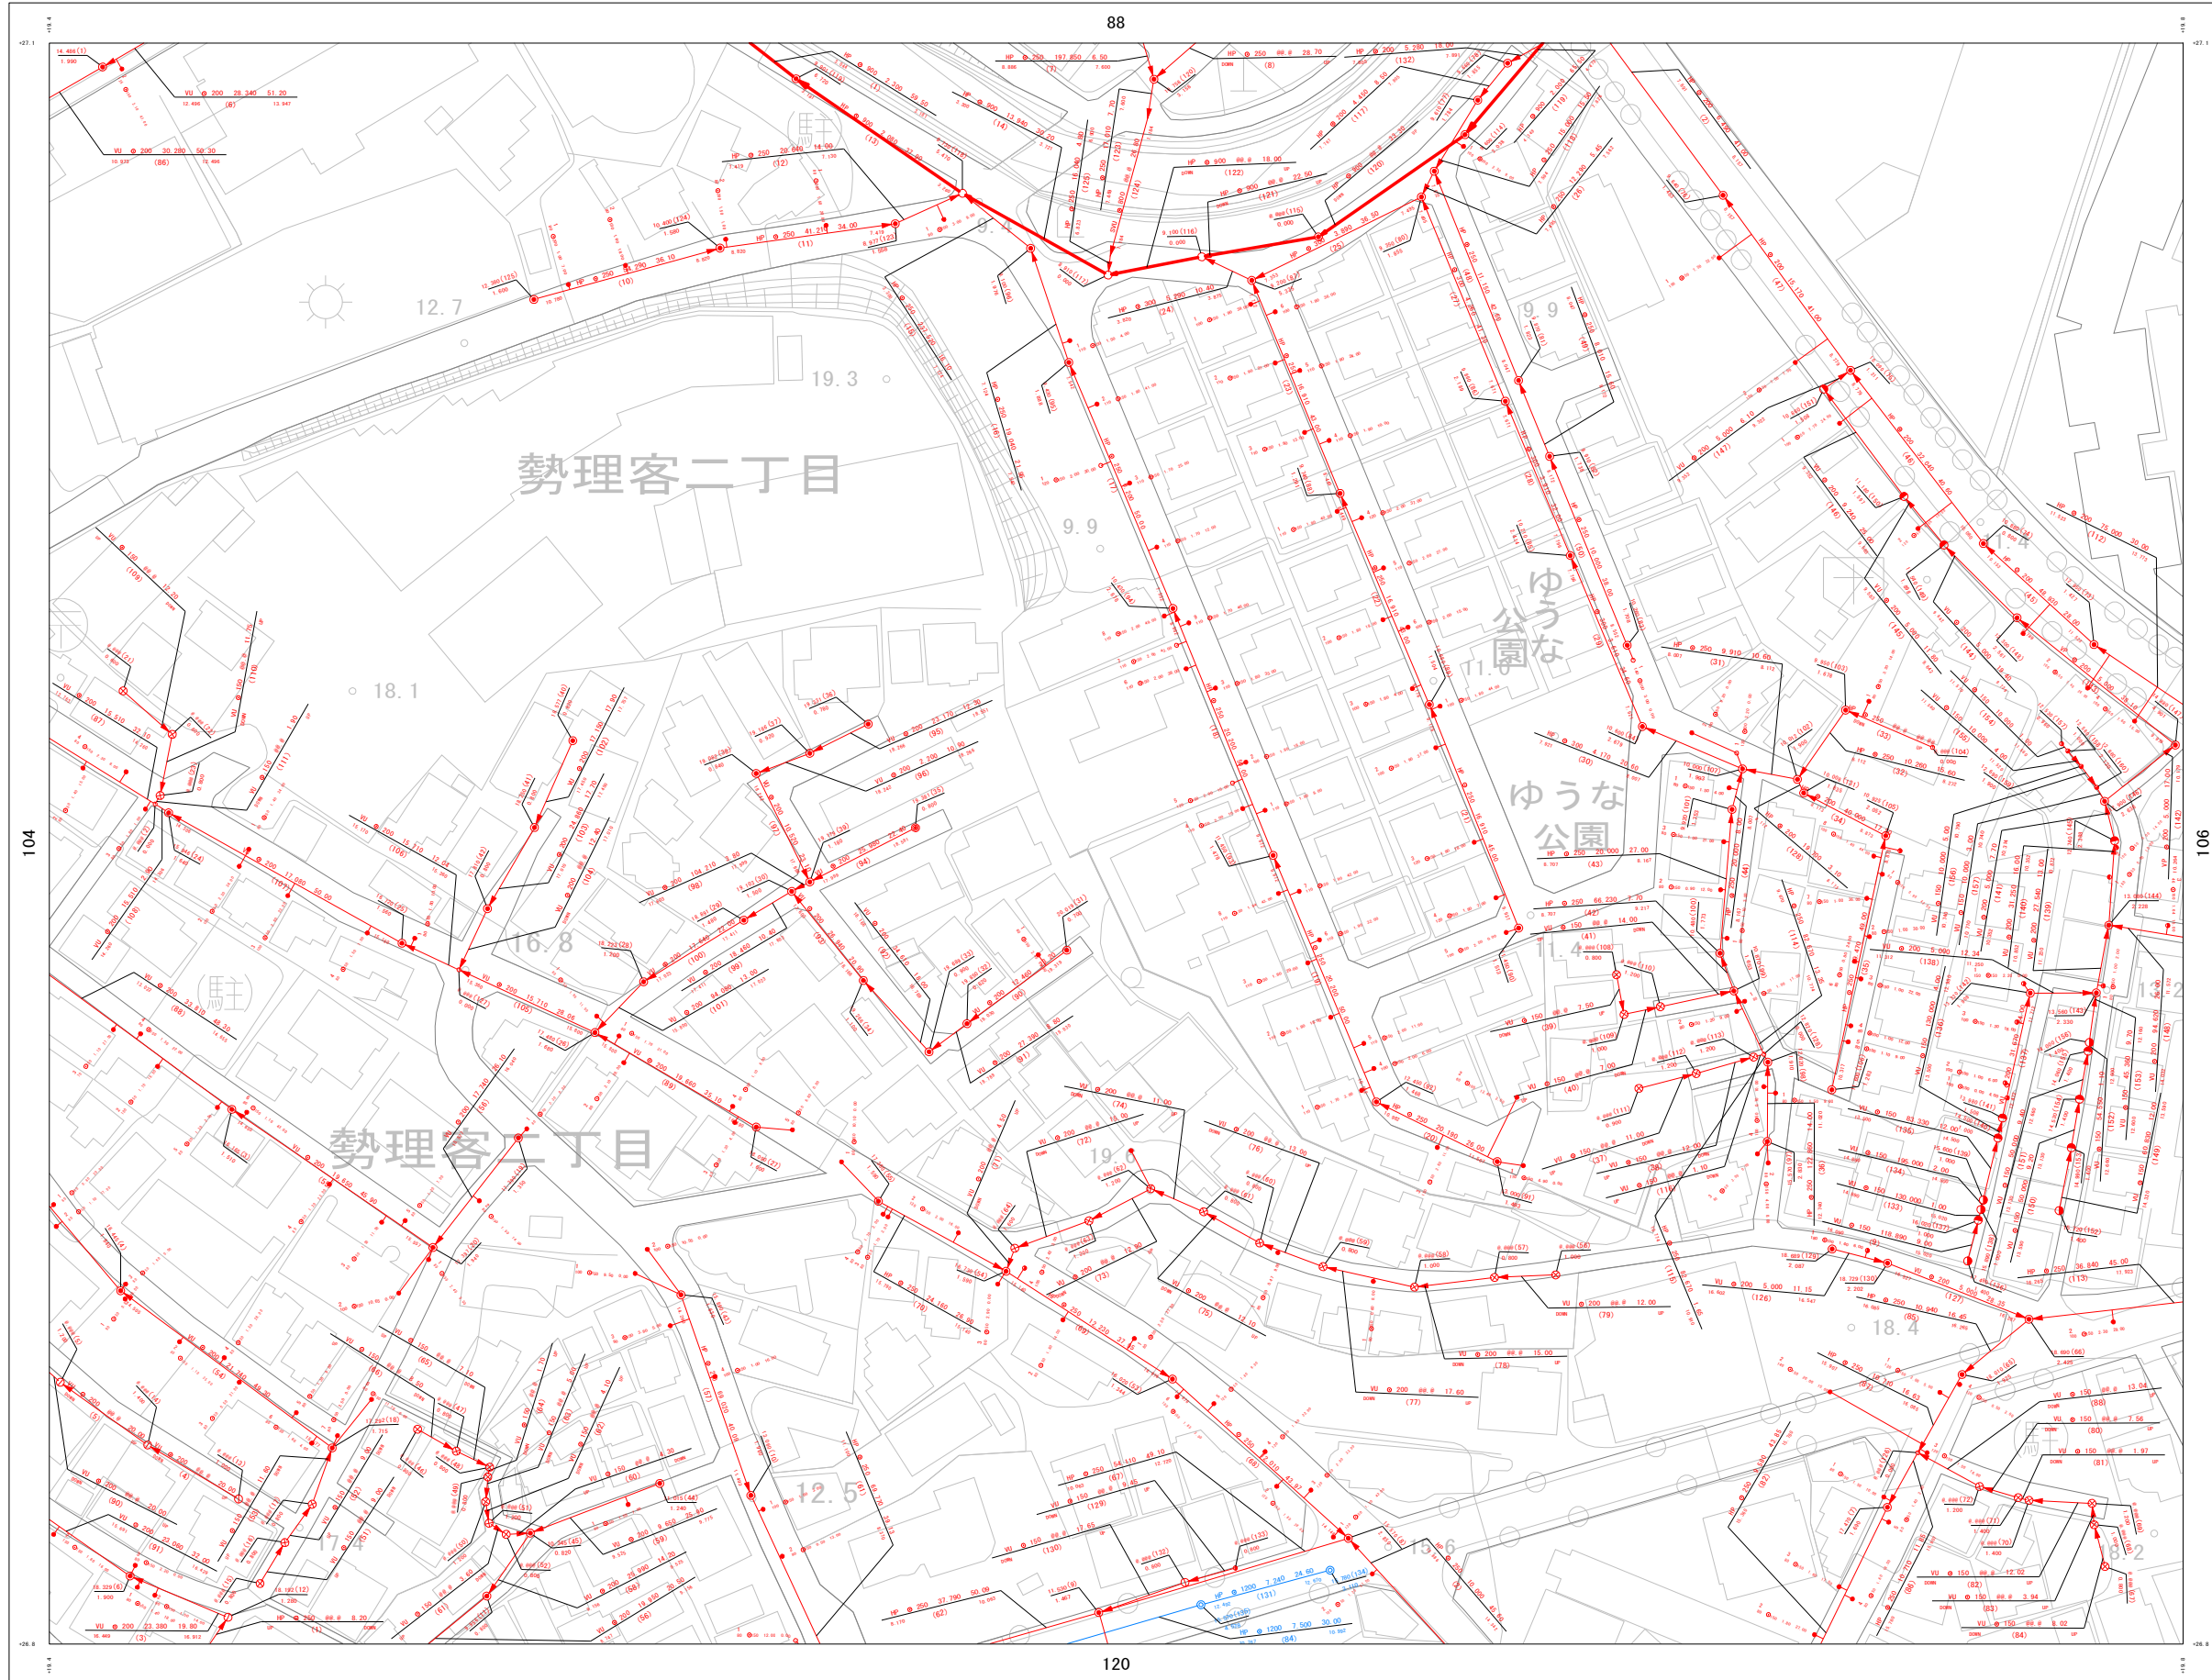

詳細図

87	88	89
104	105	106
119	120	121

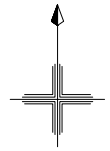

凡例

管渠	
汚水幹線管渠	
汚水枝線管渠	
圧送管	
雨水幹線管渠	
雨水枝線管渠	

管渠	管径	勾配	区間延長
	管径 200	勾配 2.4	延長 400
	管径 150	勾配 1.5	延長 300

↑ 管渠高 (mm)    ↓ 管渠番号

人孔	
①	マンホール (汚水)
②	マンホール (雨水)
③	マンホール (圧送)

地盤高	
8.234 (1) MP	マンホール番号
4.512	マンホールポンプ
↑	人孔深
↓	マンホール

樹	
●	汚水樹A型
○	汚水樹B型
○	小口径汚水樹

樹番号	
1	取付管延長 (m)
2	管径 (mm)
3	管渠
4	追加距離 (m)
5	設置点

120

1 : 1300

計画機関 浦添市

