


浦添市公共下水道台帳施設平面図（汚水・雨水）


NO. 119

1 : 1300 地形図

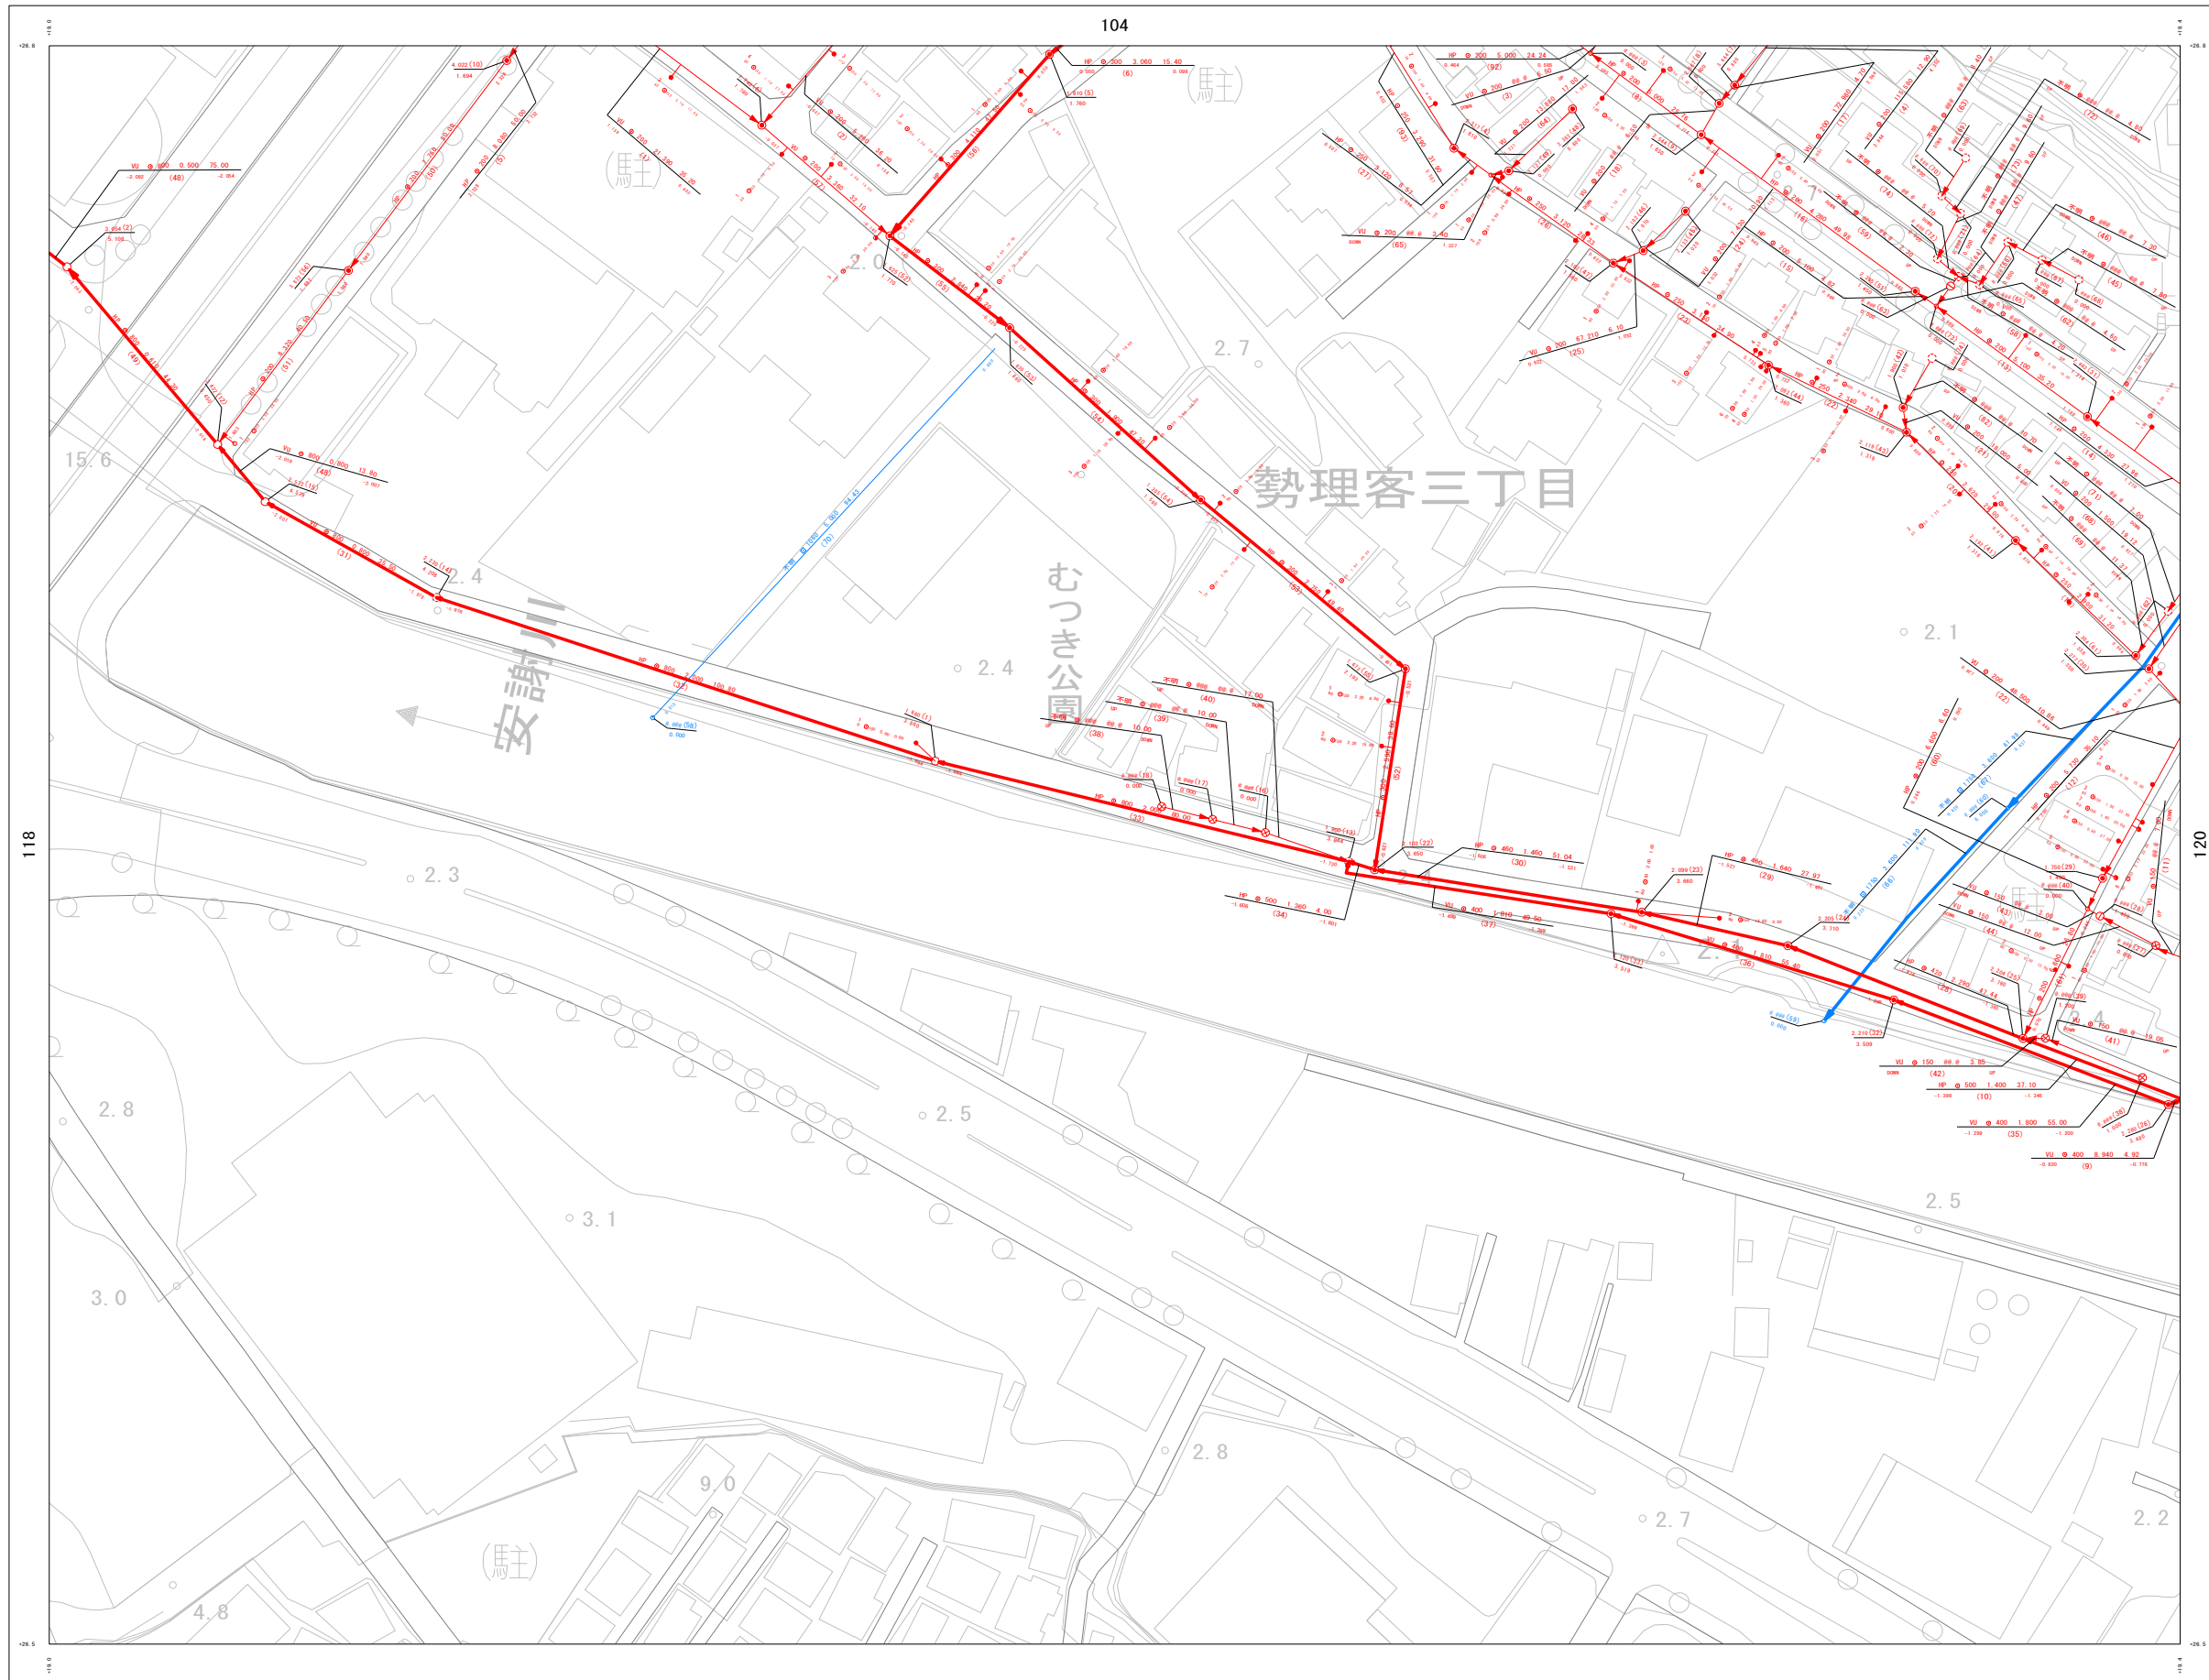

詳細図

103	104	105
118	119	120
		133

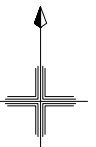

凡例

管渠	
汚水幹線管渠	— (Red thick line)
汚水枝線管渠	— (Red thin line)
圧送管	— (Blue thick line)
雨水幹線管渠	— (Blue thin line)
雨水枝線管渠	— (Blue dashed line)


管渠	
管形状	— (Line style)
管径	φ (Diameter)
勾配	% (Slope)
区間延長	(m) (Length)

人孔	
地盤高	
(Symbol)	マンホール番号
(Symbol)	マンホールポンプ
(Symbol)	人孔深
(Symbol)	マンホール

樹	
(Symbol)	汚水樹A型
(Symbol)	汚水樹B型
(Symbol)	小口径汚水樹

樹	
(Symbol)	樹番号
(Symbol)	取付管延長 (m)
(Symbol)	管径
(Symbol)	追加距離 (m)
(Symbol)	樹深

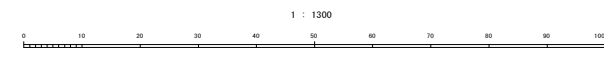

計画機関 浦添市