


浦添市公共下水道台帳施設平面図（汚水・雨水）


NO. 147

1 : 1300 地形図

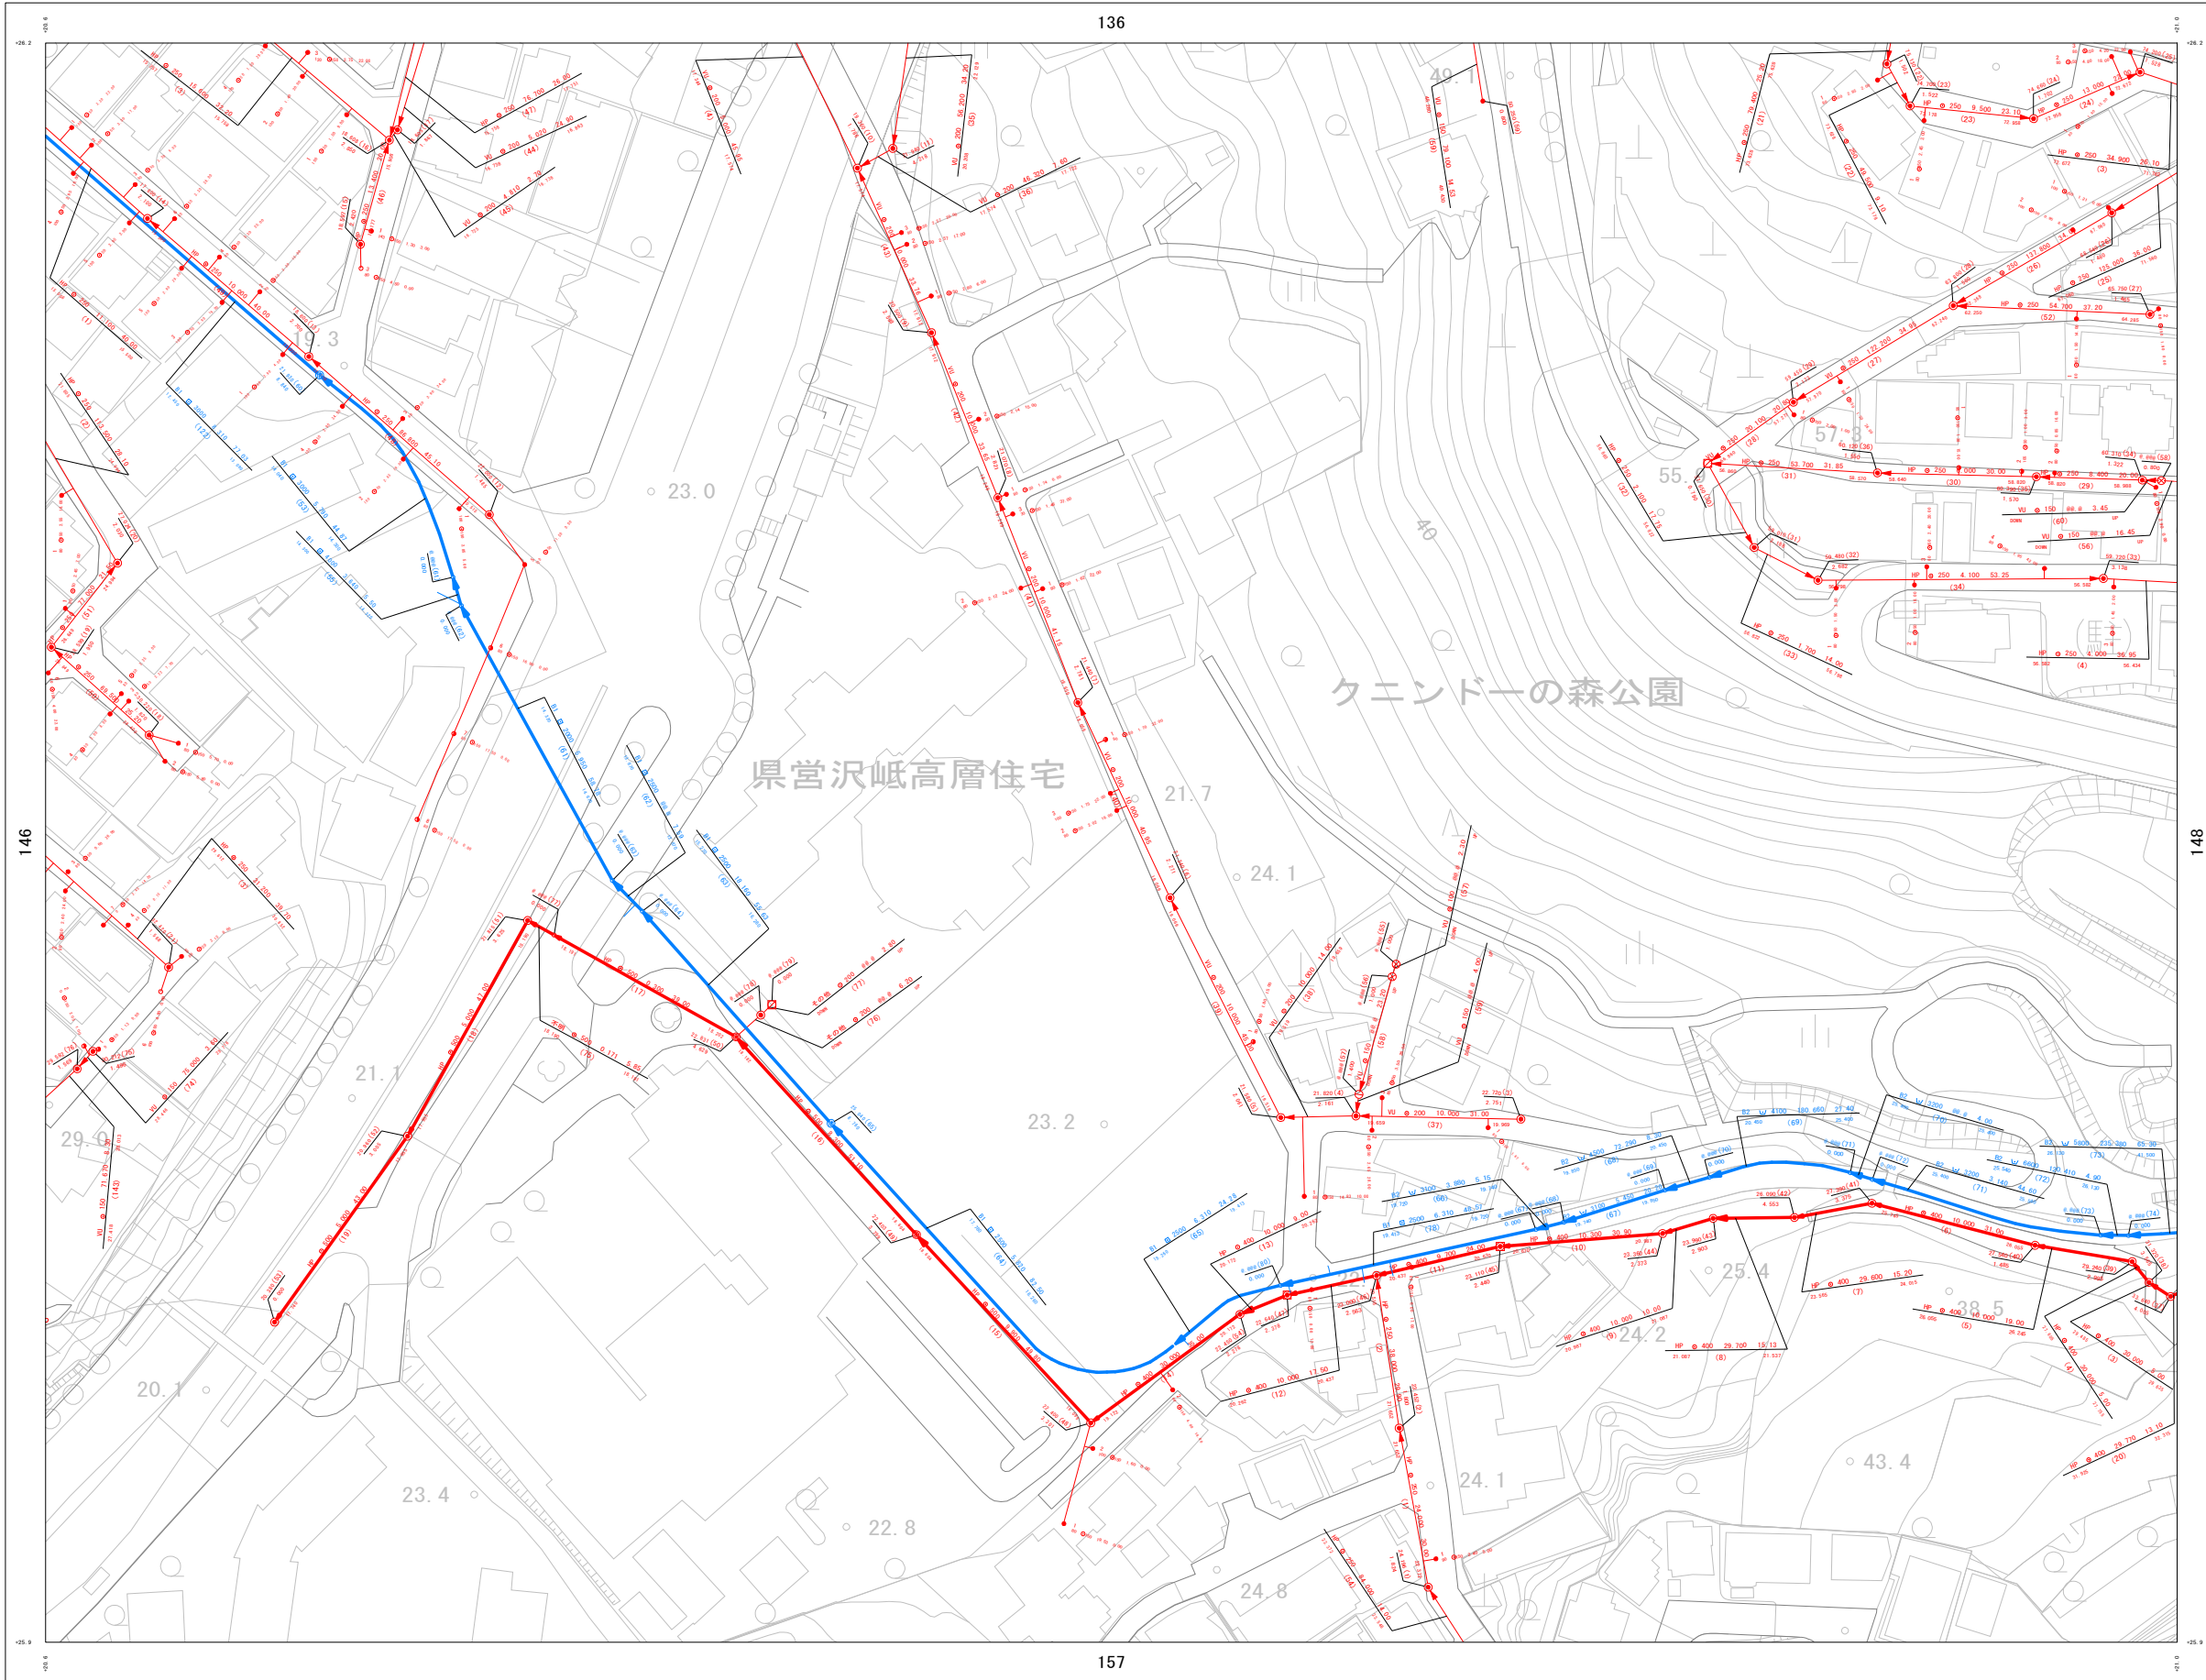

詳細図

135	136	137
146	147	148
156	157	158

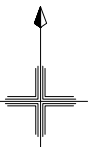


凡例

管渠	
汚水幹線管渠	
汚水枝線管渠	
圧送管	
雨水幹線管渠	
雨水枝線管渠	

人孔	
①	1号マンホール (汚水用)
②	2号マンホール (汚水用)
③	3号マンホール (汚水用)
④	4号マンホール (汚水用)
⑤	5号マンホール (汚水用)
⑥	6号マンホール (汚水用)
⑦	7号マンホール (汚水用)
⑧	8号マンホール (汚水用)
⑨	9号マンホール (汚水用)
⑩	10号マンホール (汚水用)

樹	
●	汚水樹A型
○	汚水樹B型
○	小口径汚水樹

管渠	
①	管渠

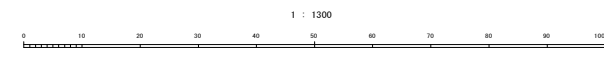

計画機関 浦添市