


浦添市公共下水道台帳施設平面図（汚水・雨水）


NO. 61

1 : 1300 地形図

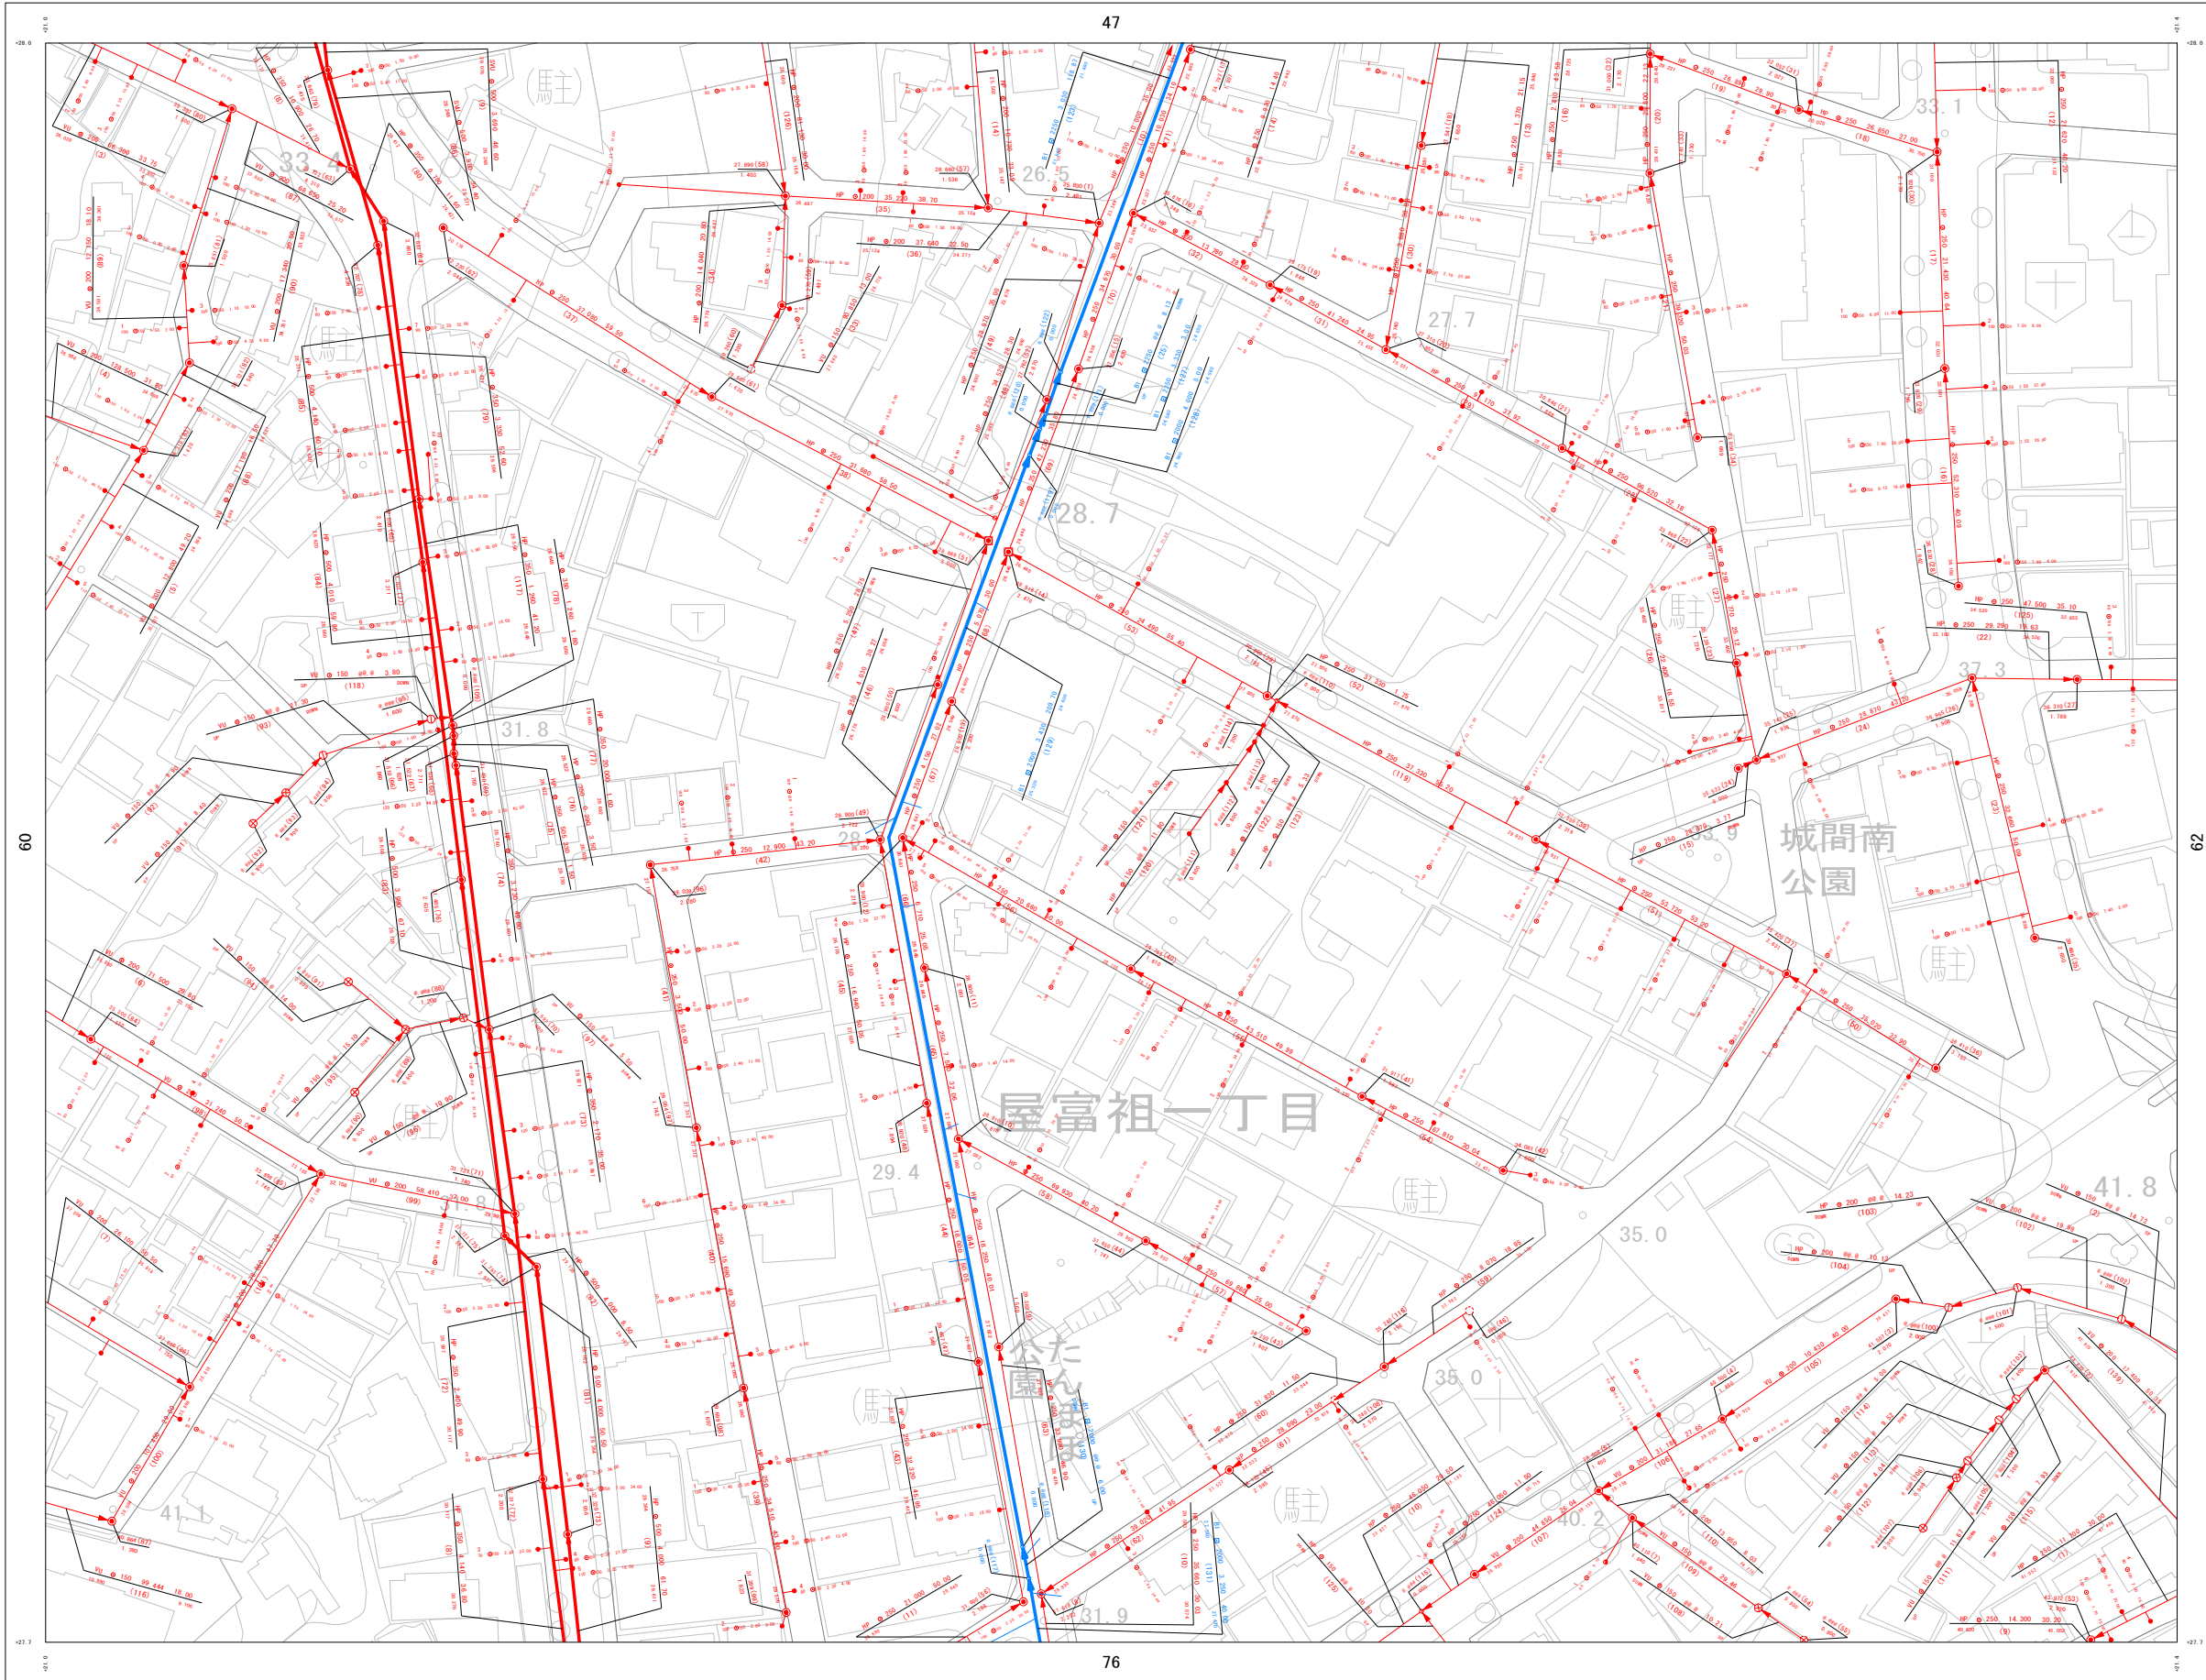

詳細図

46	47	48
60	61	62
75	76	77

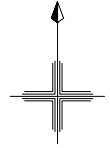

凡例

管渠	
汚水幹線管渠	
汚水枝線管渠	
圧送管	
雨水幹線管渠	
雨水枝線管渠	


管渠	
管形状	
管径	
勾配	
区間延長	
管底高	
管渠番号	

人孔	
①	マンホール (汚水)
②	マンホール (雨水)
③	マンホール (圧送)

樹	
●	汚水樹形
○	汚水樹形
○	小口径汚水樹

マンホール	
①	マンホール番号
②	マンホールポンプ
③	マンホール
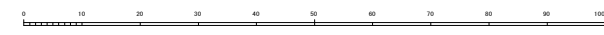

計画機関 浦添市