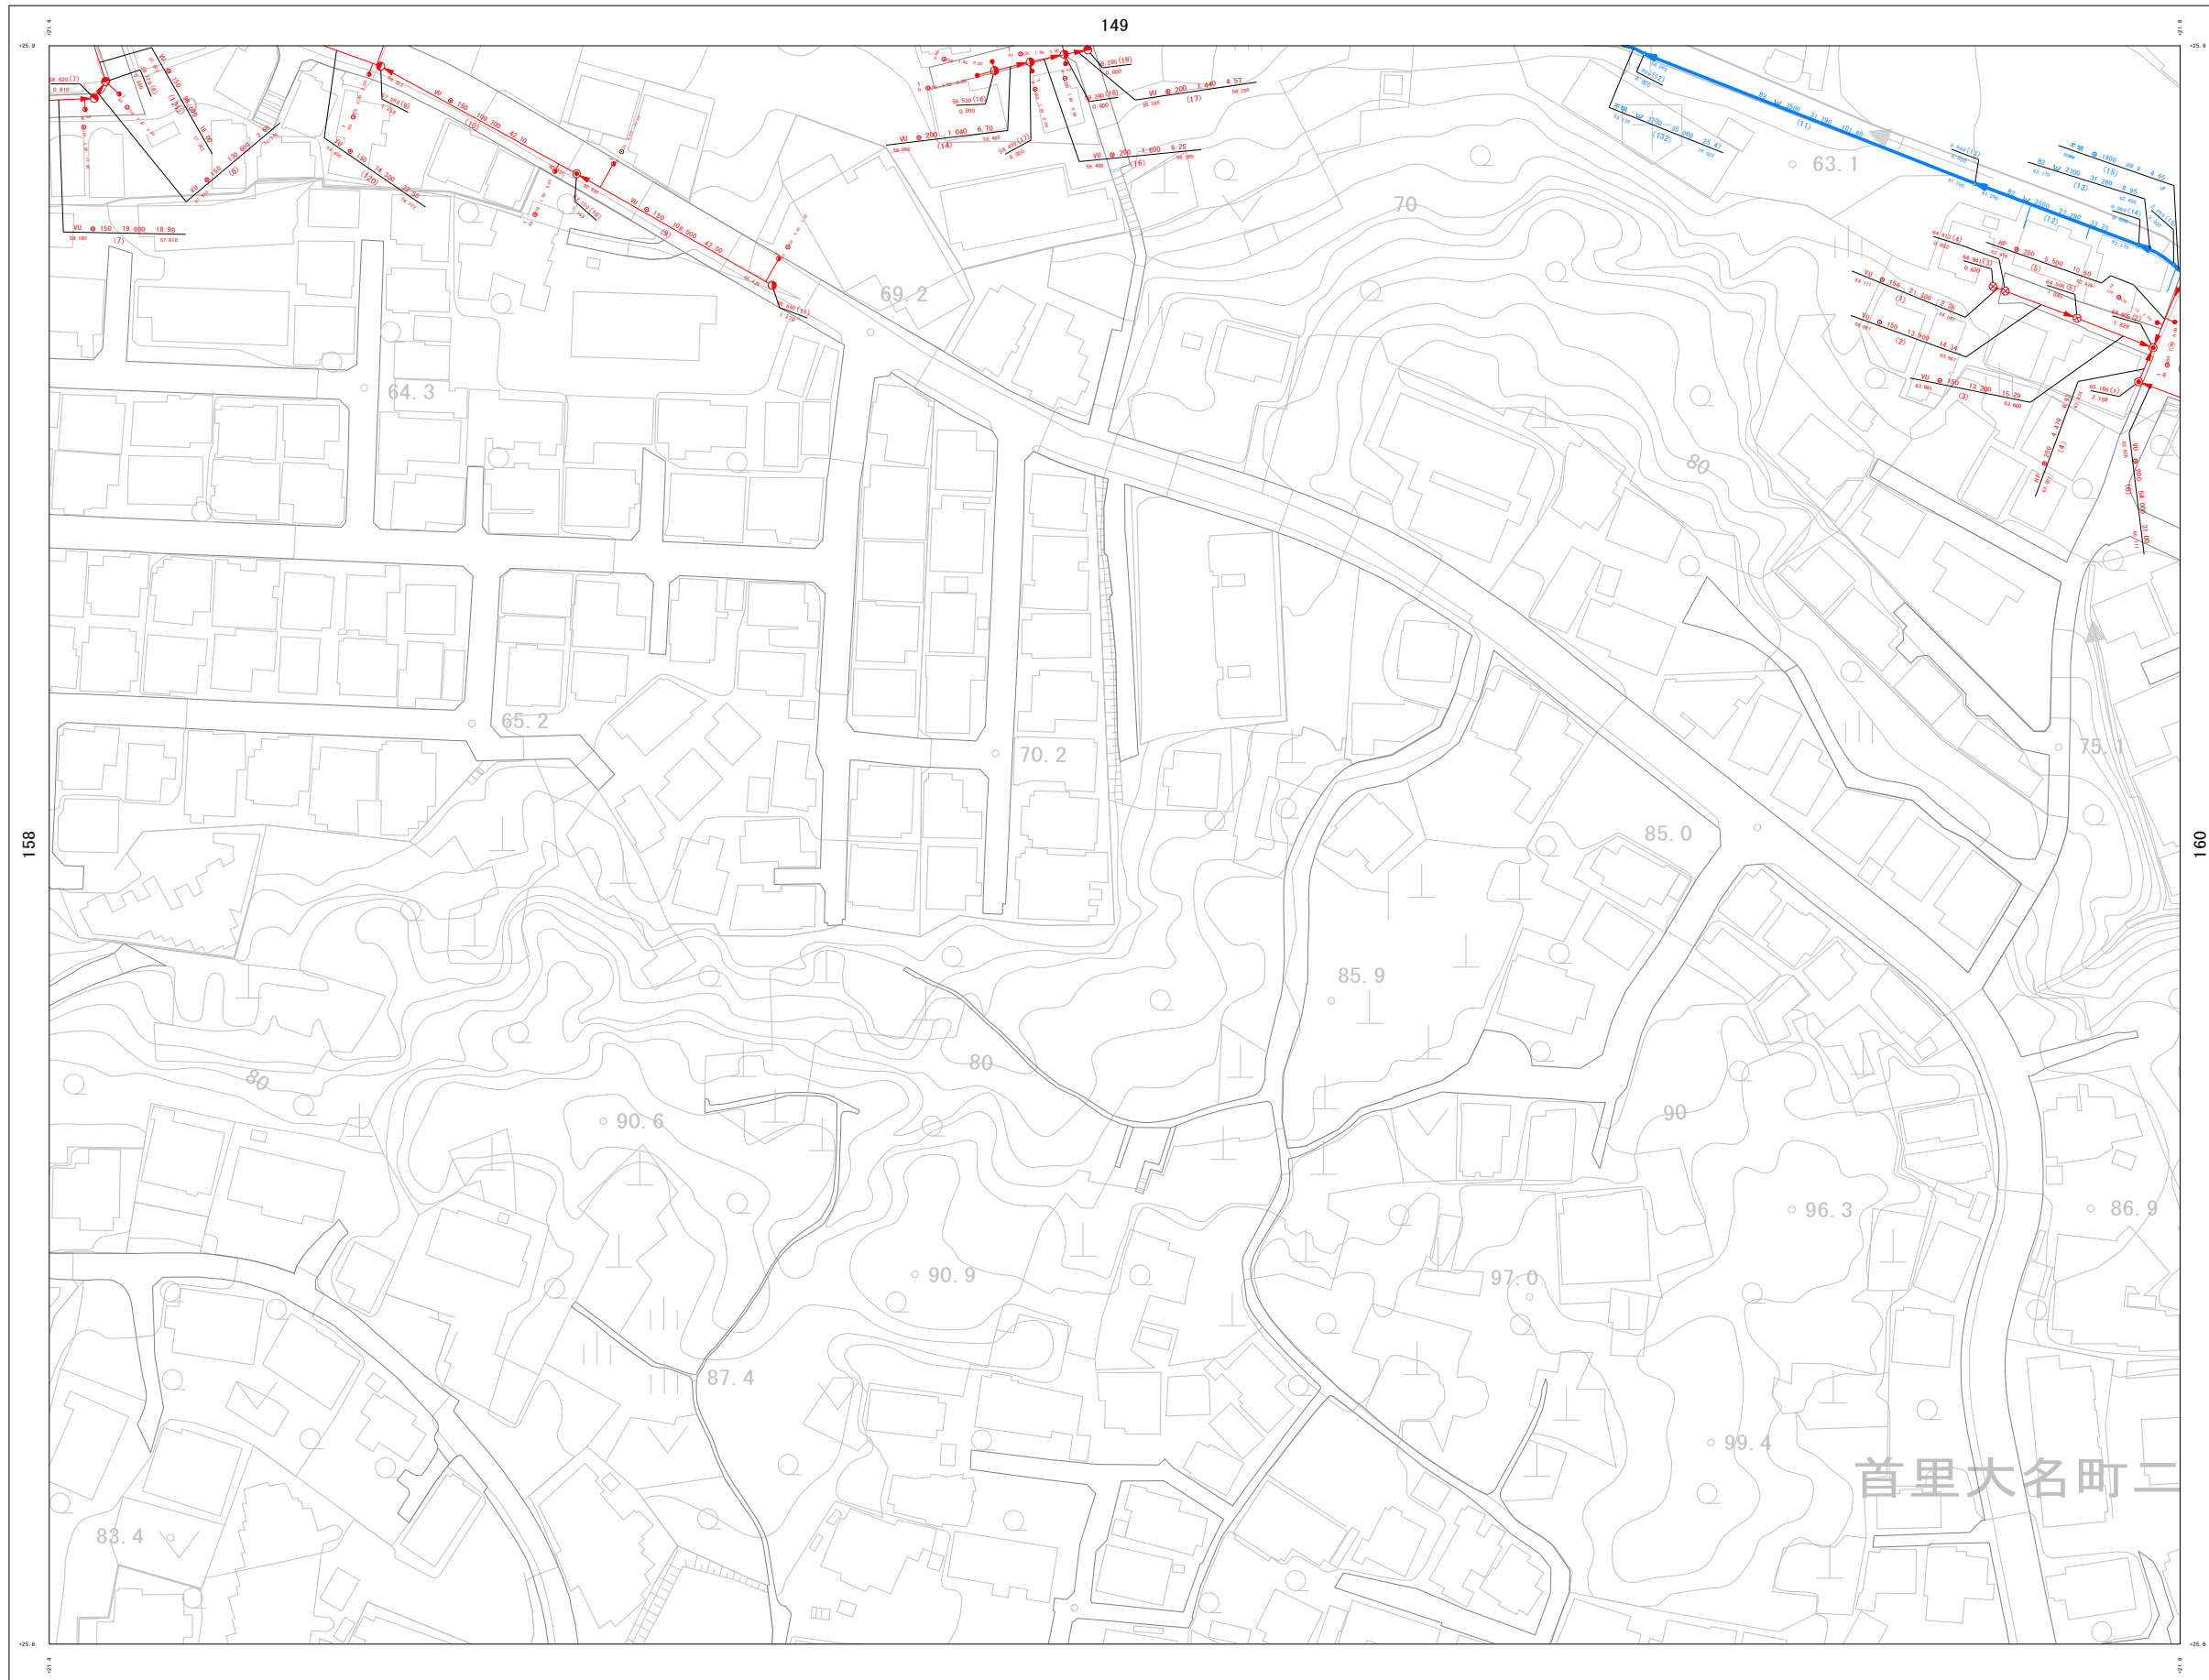


# 浦添市公共下水道台帳施設平面図（汚水・雨水）

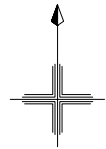
NO. 159

1 : 1300 地形図



詳細図

148	149	150
158	159	160



凡例

管渠	
汚水幹線管渠	赤線
汚水枝線管渠	赤点線
圧送管	紫線
雨水幹線管渠	青線
雨水枝線管渠	青点線

管種	管径	勾配	区間延長 (m)
汚水	φ150	1/100	10.00
雨水	φ150	1/100	10.00

人孔	
①	マンホール (汚水)
②	マンホール (雨水)
③	マンホール (圧送)

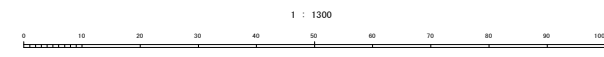
地盤高	マンホール番号	マンホールポンプ
8.234 (1) MP	MP	ポンプ
4.512		

樹	
●	汚水樹A型
○	汚水樹B型
⊙	小口径汚水樹

樹番号	取付管延長 (m)	管径	追加距離 (m)
1	1.1	φ150	2.34
2	1.1	φ150	2.34



計画機関 浦添市