


浦添市公共下水道台帳施設平面図（汚水・雨水）


NO. 115

1 : 1300 地形図

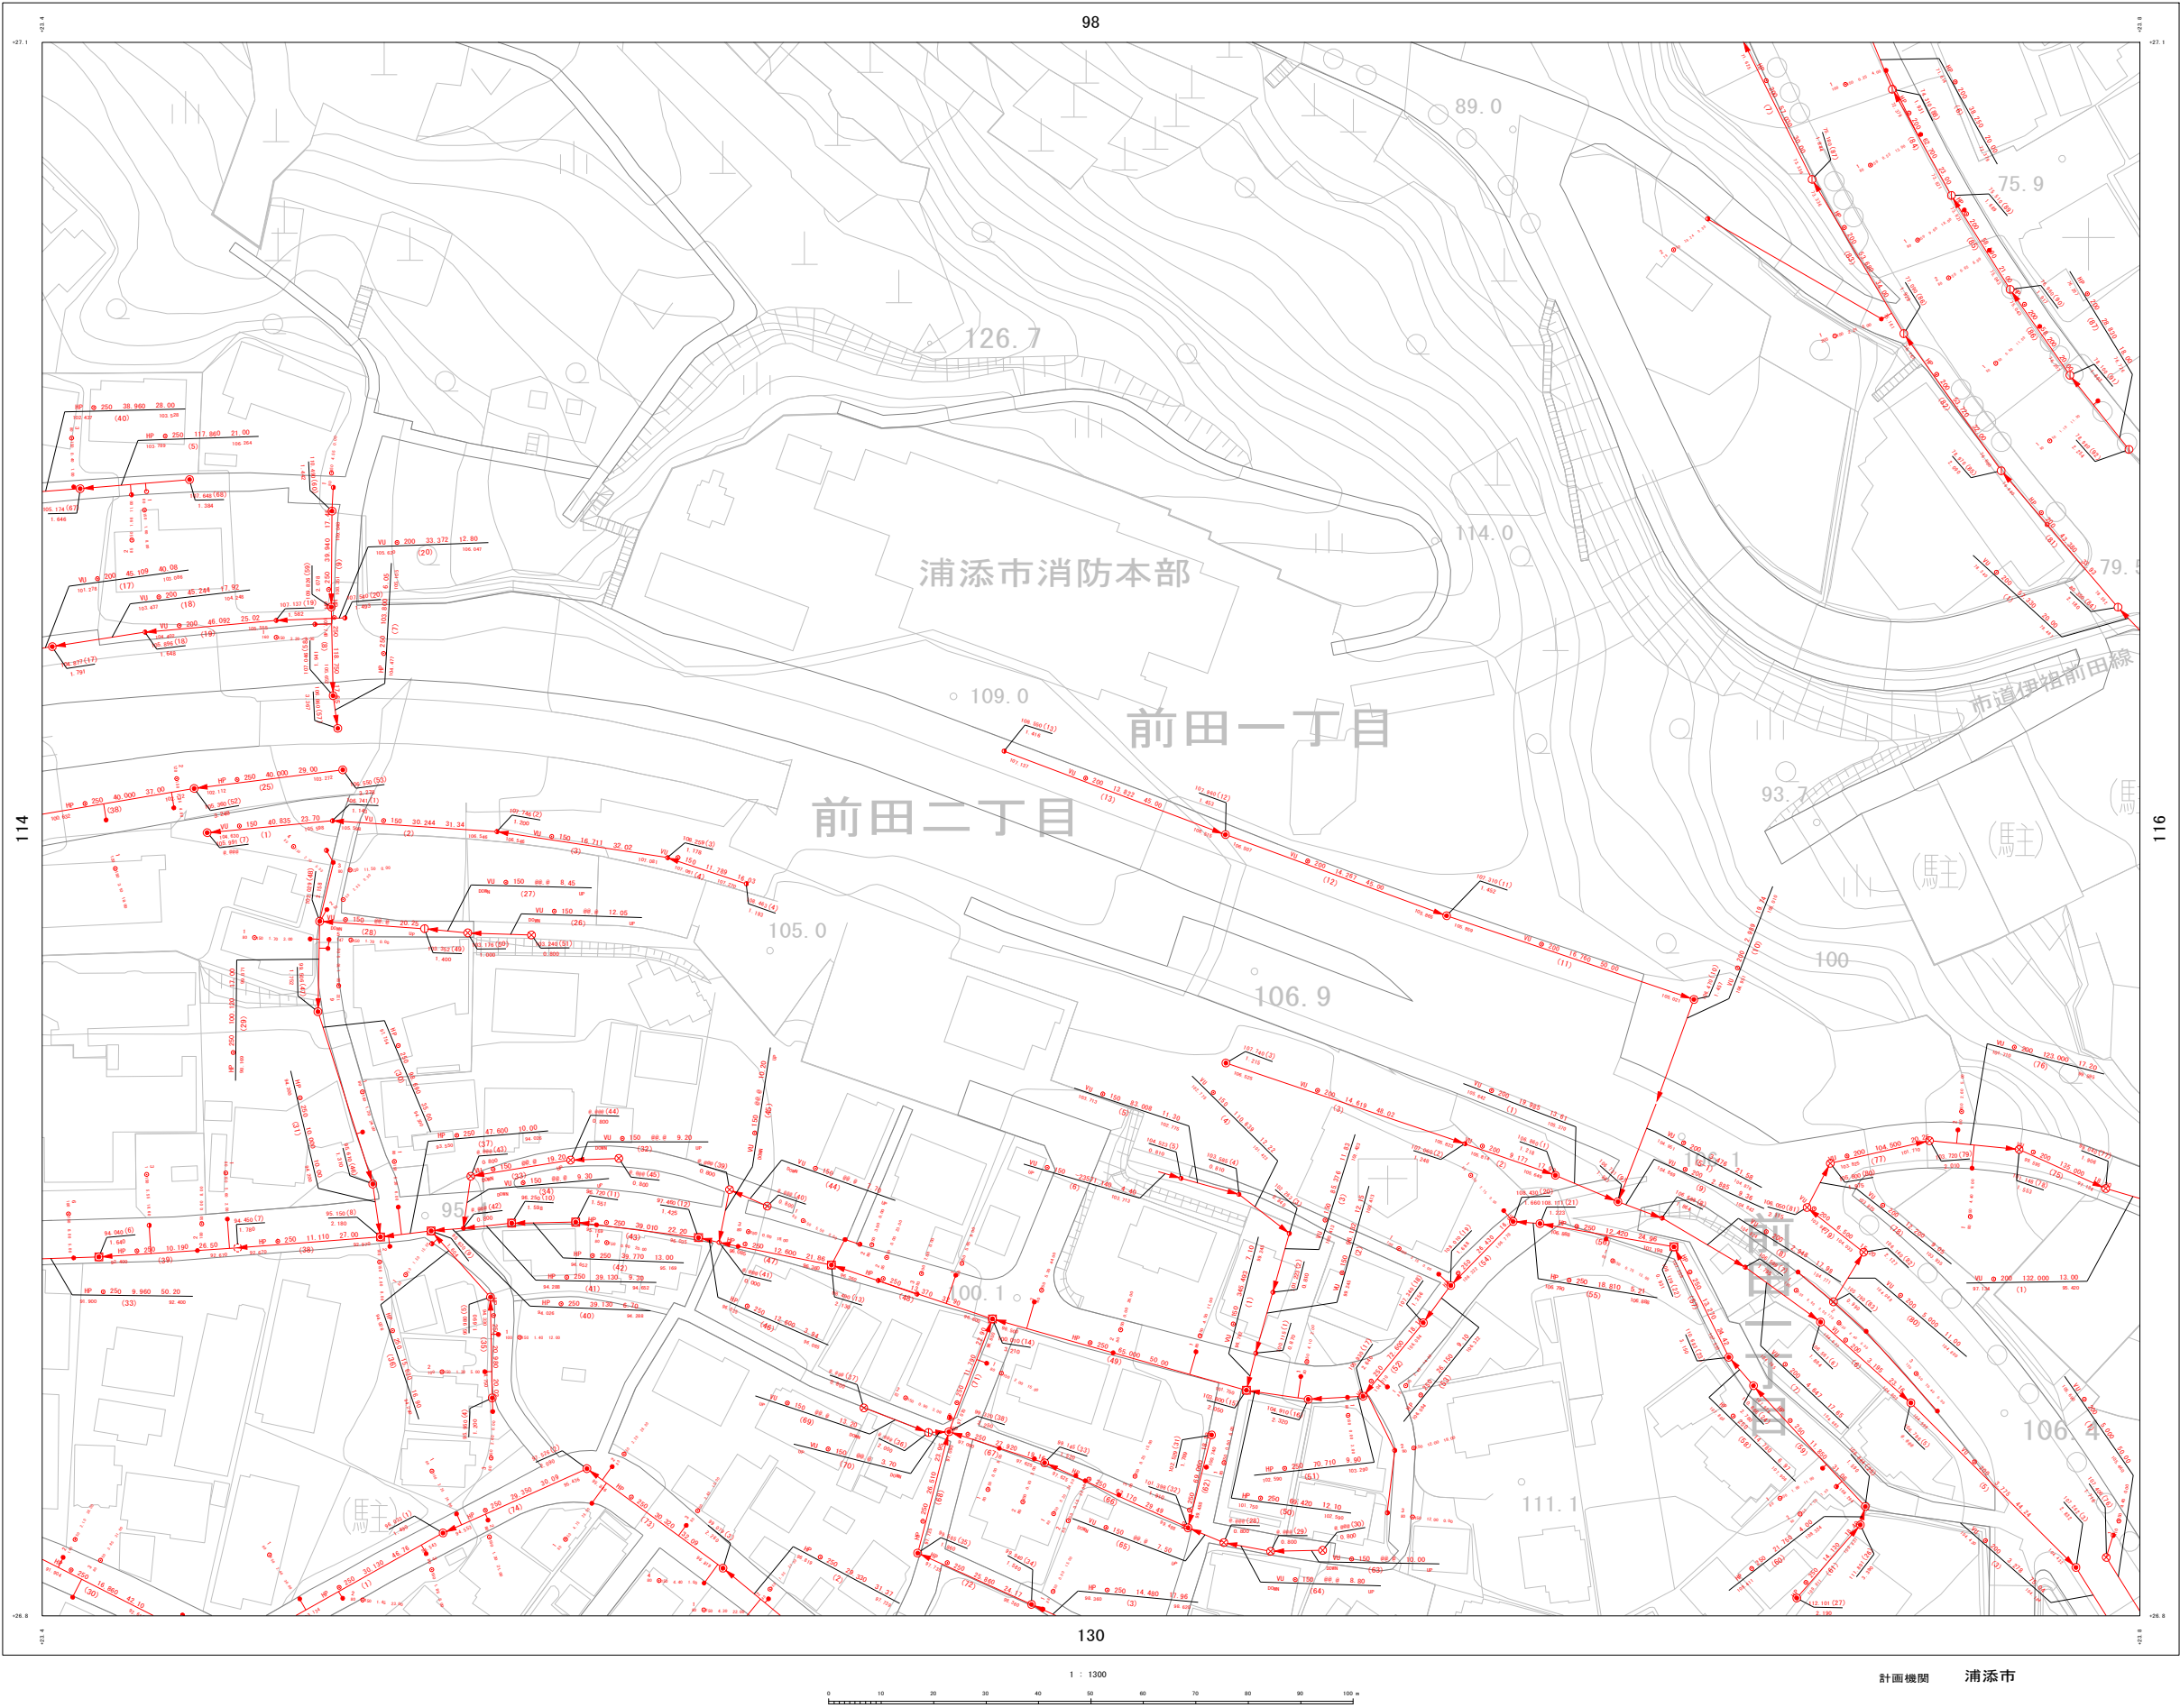

詳細図

97	98	99
114	115	116
129	130	131

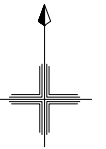

凡 例

管 渠	
汚水幹線管渠	—
汚水枝線管渠	—
圧送管	—
雨水幹線管渠	—
雨水枝線管渠	—
人 孔	
①	1号マンホール (内径1000mm)
②	2号マンホール (内径1200mm)
③	3号マンホール (内径1500mm)
④	4号マンホール (内径1800mm)
樹	
●	汚水樹A型
○	汚水樹B型
●	小口径汚水樹
マンホール	
①	マンホール番号
②	マンホールポンプ
③	マンホール蓋
④	マンホール枠
