



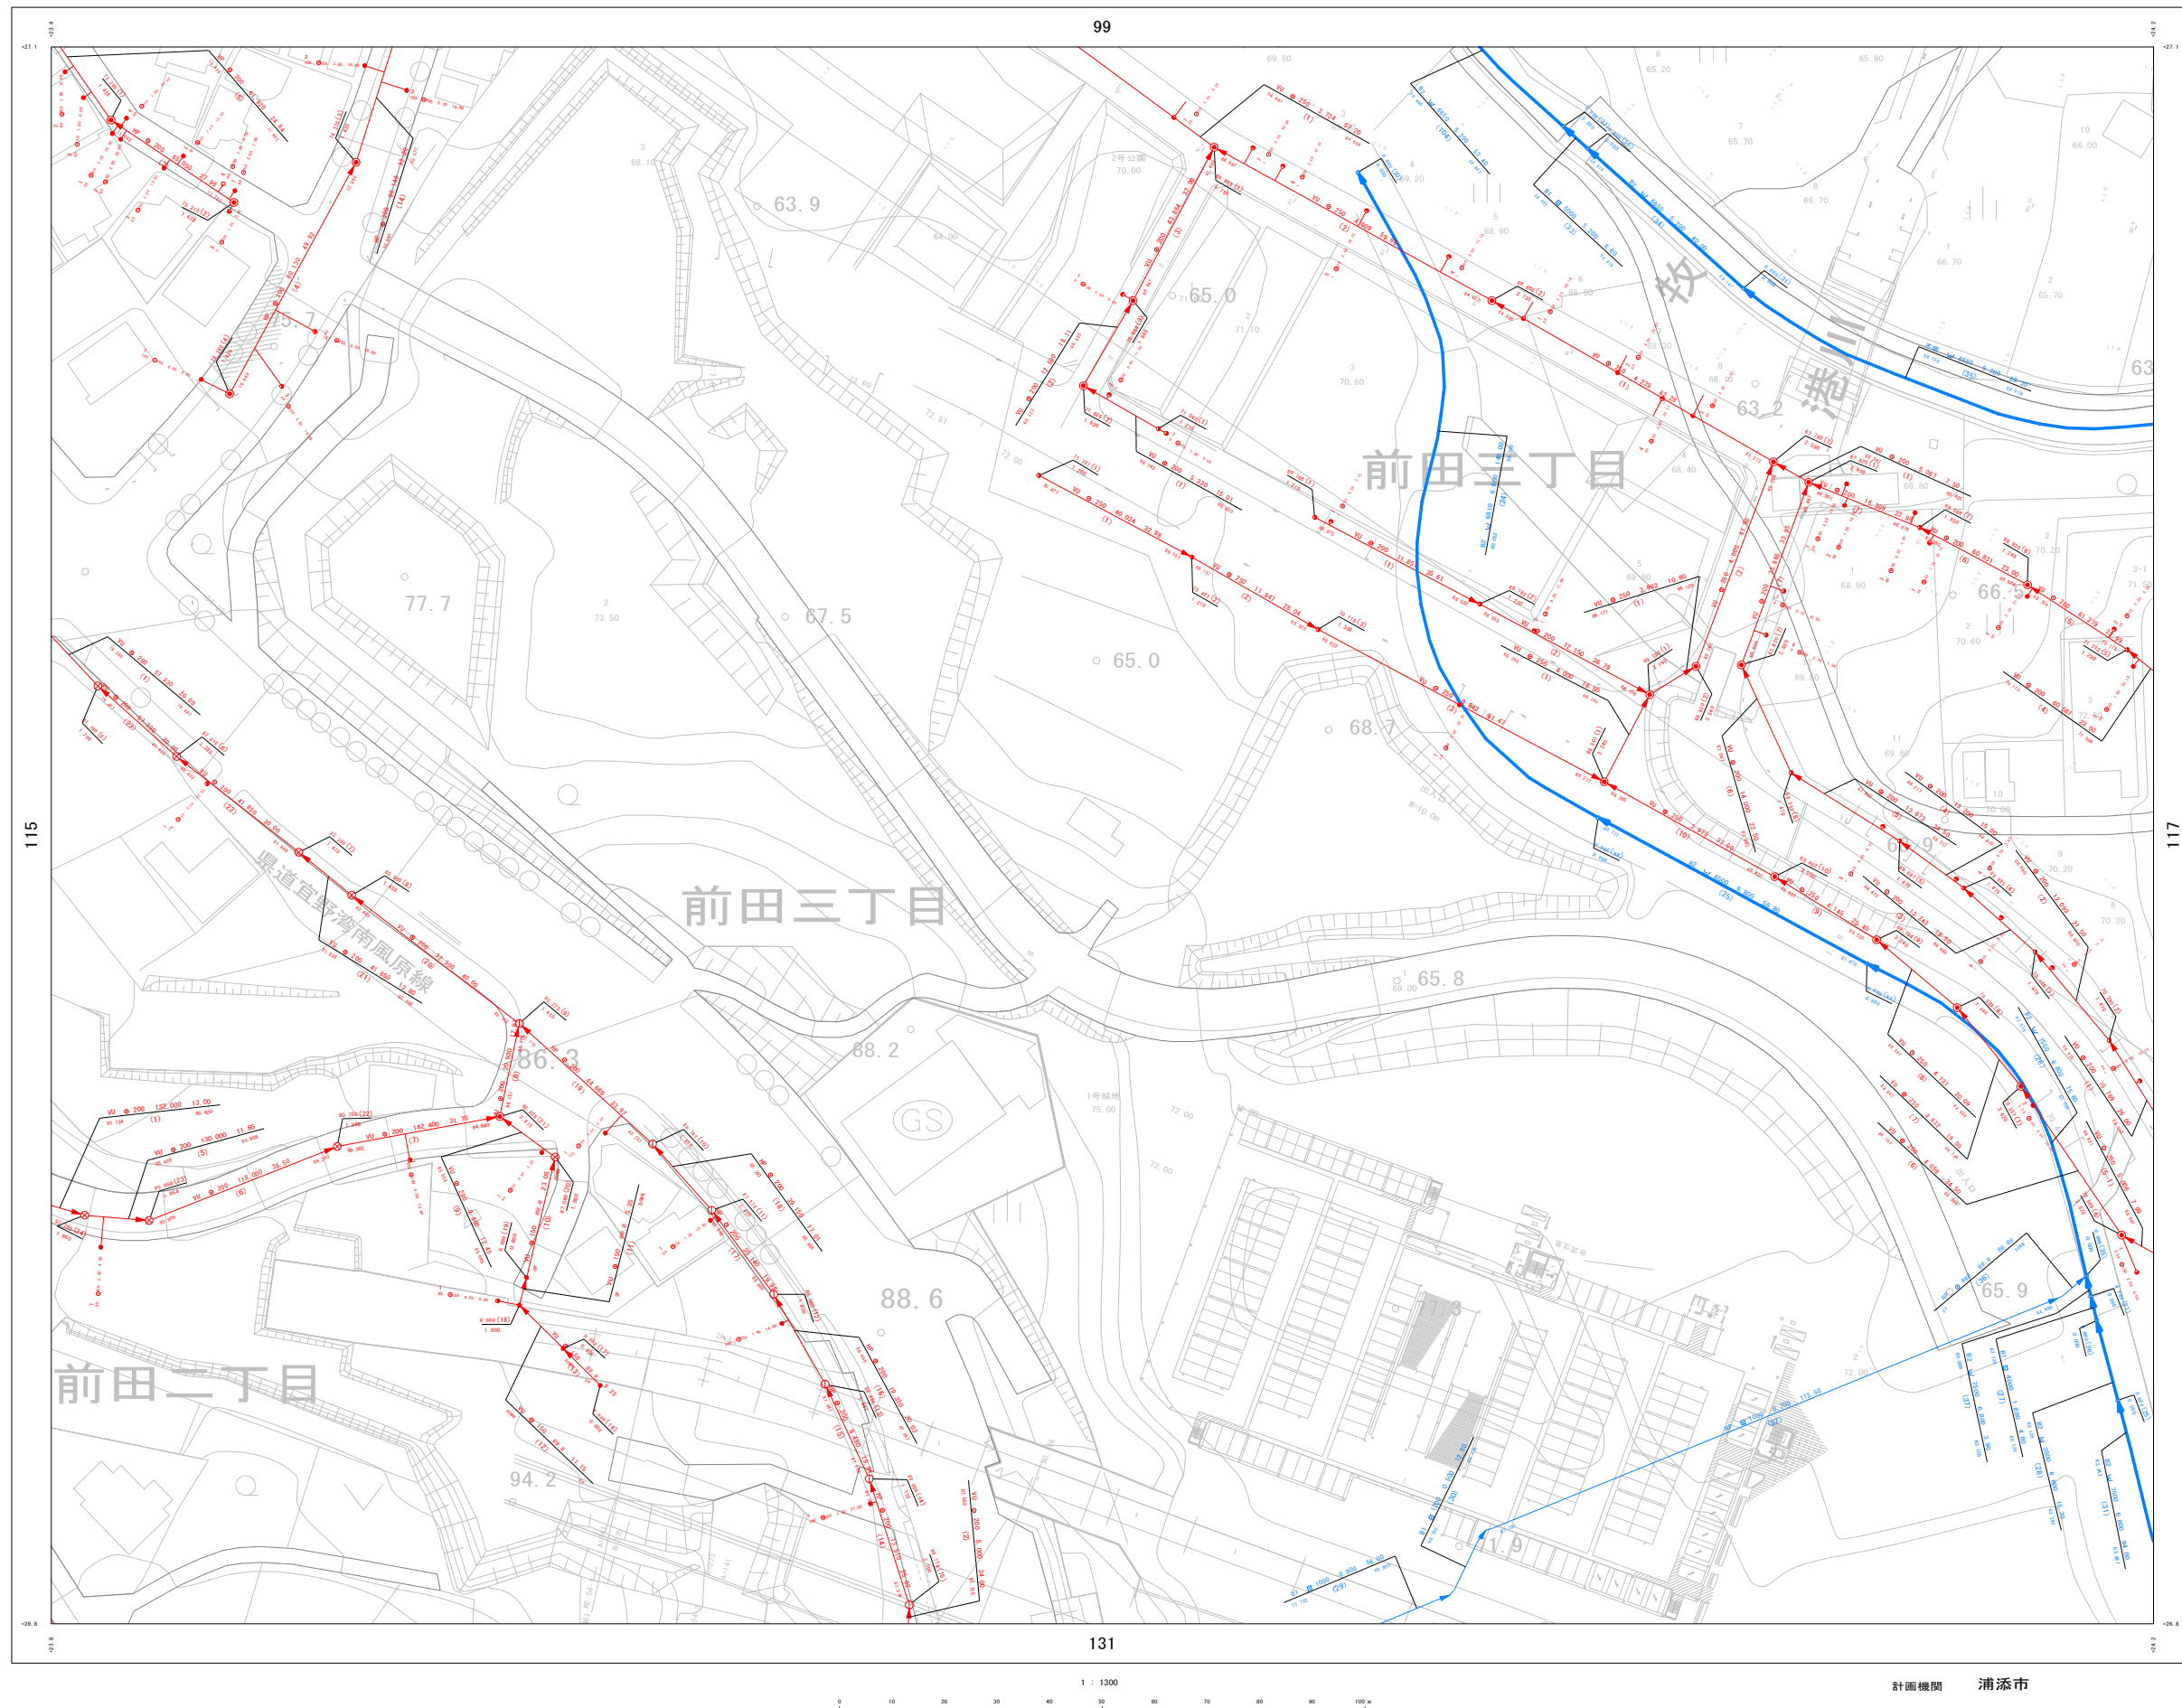

詳細図

98	99	100
115	116	117
130	131	132

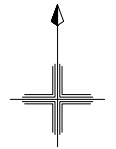

凡 例

管渠

汚水幹線管渠 (Red line with cross-ticks)

汚水枝線管渠 (Red line)

伝送管 (Blue line)

雨水幹線管渠 (Blue line with cross-ticks)

雨水枝線管渠 (Blue line)












